

FÖRKLARINGAR

BYGGLOVSGRÄNS


ALLA PLUSHÖJDER ANGIVNA I HÖJDSYSTEM RH2000

PLATS FÖR SKYLTA

PLATS FÖR UTVÄNDIGA MARKISER

HÄNVISNINGAR

BYGGLOVSHANDLING

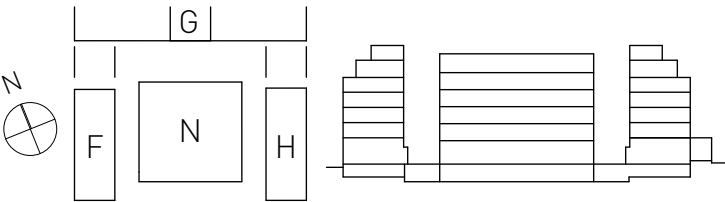

Vasakronan

GARNISONEN 3 (PORT 108)
LINNÉGATAN 89B-C, STOCKHOLM

A	BRUNNBERG & FÖRSHED ARKITEKTKONTOR AB LINNÉGATAN 89 E, 115 23 STOCKHOLM info@brunnbergforshed.se	08-617 61 00
K	IKUBIK KONSTRUKTION STOCKHOLM AB KUNGSÖLMS KYRKOPLÅN 112 24 STOCKHOLM kontakt@ikubik.se	08-121 57 390
V	AFRY FRÖSUNDALEEN 2A, 169 75 SOLNA info@afry.com	010-50 50 000
E	AFRY FRÖSUNDALEEN 2A, 169 75 SOLNA info@afry.com	010-50 50 000
L	FUNKIA STOCKHOLM HESSELMANS TORG 5, 131 56 NACKA info@funkia.se	08-669 39 06

UPPDRAG NR VASA 0019	RITAD/KONSTR AV BH	HANDLÄGGARE BH
DATUM 2023-05-31	ANSVARIG HB	

Fasader Ritningar
Fasad Söder

SKALA 1:150/1:300	A1/A3	NUMMER A--400-3-00001	BET
----------------------	-------	--------------------------	-----

METER 1:150

