

FÖRKLARINGAR

BYGGLOVSGRÄNS


BRANDGRÄNS

UTRYMNINGSVÄG

PLUSHÖJDER
ALLA PLUSHÖJDER ANGIVNA I
HÖJDSYSTEM RH2000.

HÄNVISNING

BYGGLOVSHANDLING

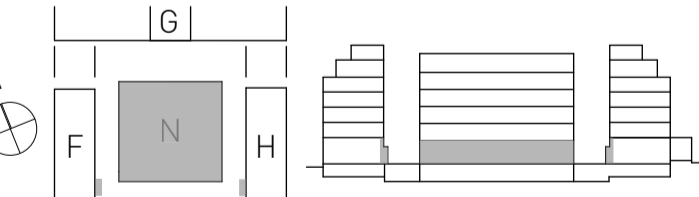

Vasakronan

GARNISONEN 3 (PORT 108)
LINNÉGATAN 89B-C, STOCKHOLM

A	BRUNNBERG & FÖRSHED ARKITEKTKONTOR AB LINNÉGATAN 89 E, 115 23 STOCKHOLM	08-617 61 00 info@brunnbergforshed.se
K	IKUBIK KONSTRUKTION STOCKHOLM AB KUNGSÖLMS KYRKOPLÅN 6, 112 24 STOCKHOLM	08-121 57 390 kontakt@ikubik.se
V	AFRY FRÖSUNDALEDEN 2A, 169 75 SOLNA	010-50 50 000 info@afry.com
E	AFRY FRÖSUNDALEDEN 2A, 169 75 SOLNA	010-50 50 000 info@afry.com
L	FUNKIA STOCKHOLM HESSELMANS TORG 5, 131 56 NACKA	08-669 39 06 info@funkia.se

UPPDRAG NR VASA 0019	RITAD/KONSTR AV BH	HANDLÄGGARE BH
DATUM 2023-05-31	ANSVARIG HB	

Planer + Beskrivningar
Plan 2 gata
+15,92 (RH2000)
Översikt och brandskydd

SKALA 1:150/1:300	A1/A3 NUMMER A--400-1-00020	BET
----------------------	-----------------------------------	-----

METER 1:150
0 1.5 3 4.5 6 7.5 15

S:\Garnisonen\2 ÖSTRA DELEN\2 TIDIGA SKEDEN\02 Modeller\GOD Master TS&plan

Inkom till Stockholms stadsbyggnadskontor - 2023-06-05, Dnr 2023-00885
Tillåt Stockholms stadsbyggnadskontoret beakta, Licensat - 2023-09-28, Hand: Viktoria Söderman

PLOTTAD: 2023-06-01 15:08