FÖRKLARINGAR

BYGGLOVSGRÄNS

ALLA PLUSHÖJDER ANGIVNA I HÖJDSYSTEM RH2000

HÄNVISNINGAR

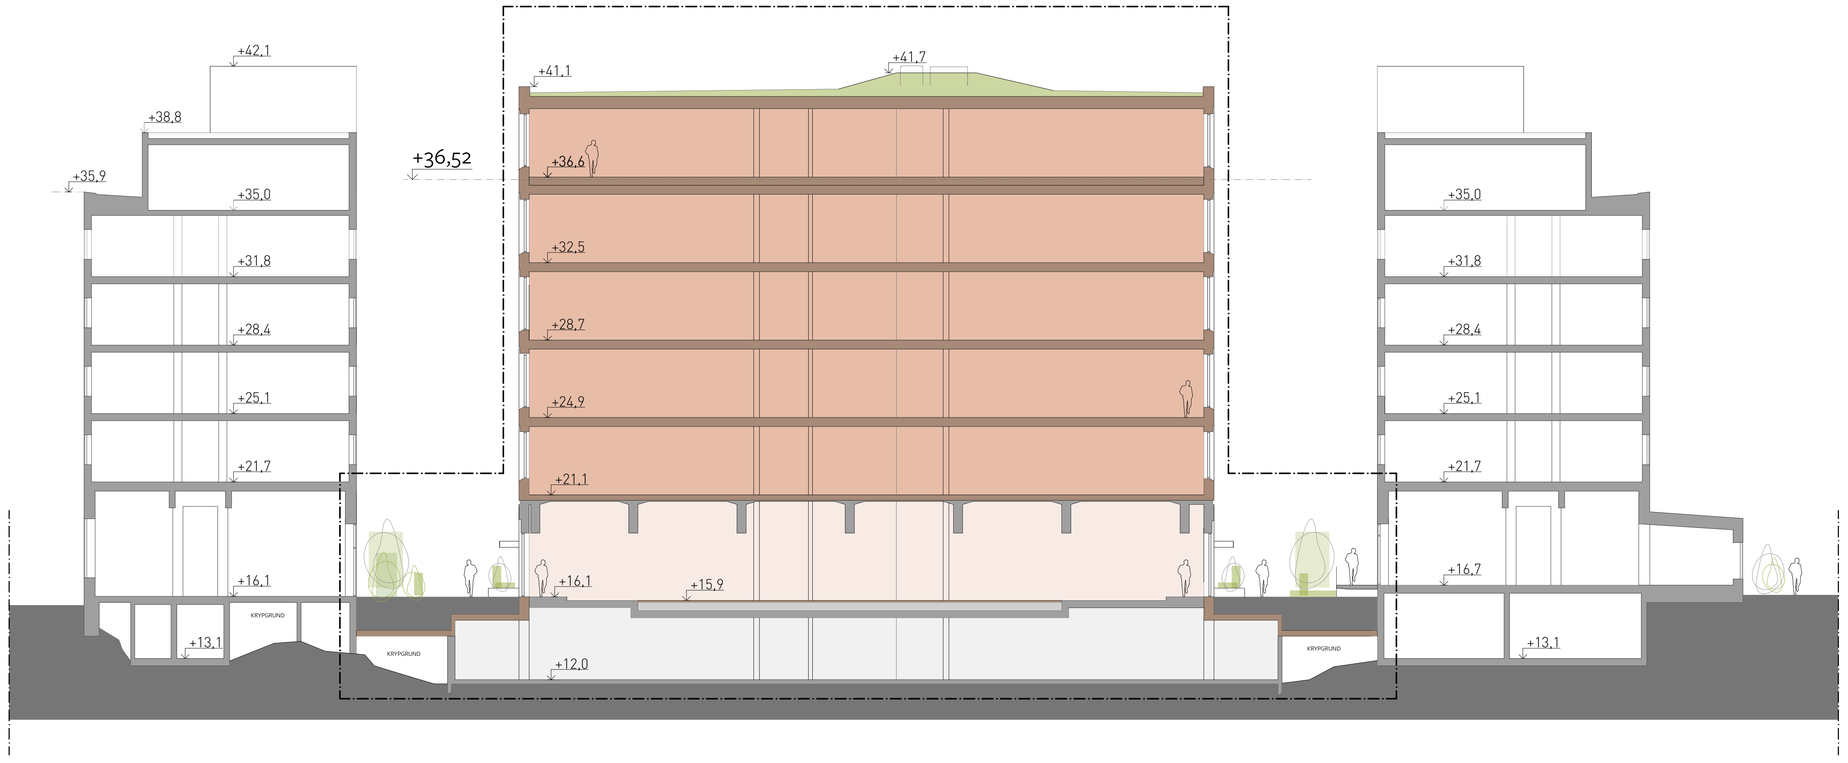

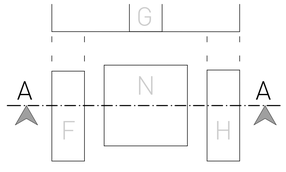

METER 1:150

0 1.5 3 4.5 6 7.5 15

BET	ANT	ÄNDRINGEN AVSER	DATUM	SIGN

BYGGLOVSHANDLING

Vasakronan

GARNISONEN 3 (PORT 108)
LINNÉGATAN 89B-C, STOCKHOLM

A	BRUNNBERG & FORSHED ARKITEKTKONTOR AB LINNÉGATAN 89 E 115 23 STOCKHOLM	08-617 61 00 info@brunnbergforshed.se
K	IKUBIK KONSTRUKTION STOCKHOLM AB KUNGSHOLMS KYRKOPLAN6, 112 24 STOCKHOLM	08-121 57 390 kontakt@ikubik.se
V	AFRY FRÖSUNDALEDEN 2A, 169 75 SOLNA	010-50 50 000 info@afry.com
E	AFRY FRÖSUNDALEDEN 2A, 169 75 SOLNA	010-50 50 000 info@afry.com
L	FUNKIA STOCKHOLM HESSELMANS TORG 5, 131 54 NACKA	08-669 39 06 info @funkia.se

UPPDRAG NR	RITAD/KONSTR AV	HANDLÄGGARE
VASA 0019	BH	BH
DATUM	ANSVARIG	
2023-05-31	HB	

Sektioner
Sektion AA

SKALA A1/A3	NUMMER	BET
1:150/1:300	A--400-2-00001	

PLOTTAD: 2023-06-01 15.09

S:\Garnisonen\2 ÖSTRA DELEN\2 TIDIGA SKEDEN\02 Modeller\GOD Master TS 8.pln

Inkom till Stockholms stadsbyggnadskontor - 2023-06-15, Dnr 2023-08888
Tillhör Stockholms stadsbyggnadsnämnds beslut, Lovtekst / Bilaga - 2023-09-28, Handl. Viktoria Söderman