




VY DD, LINNÉGATAN - MOT NORR

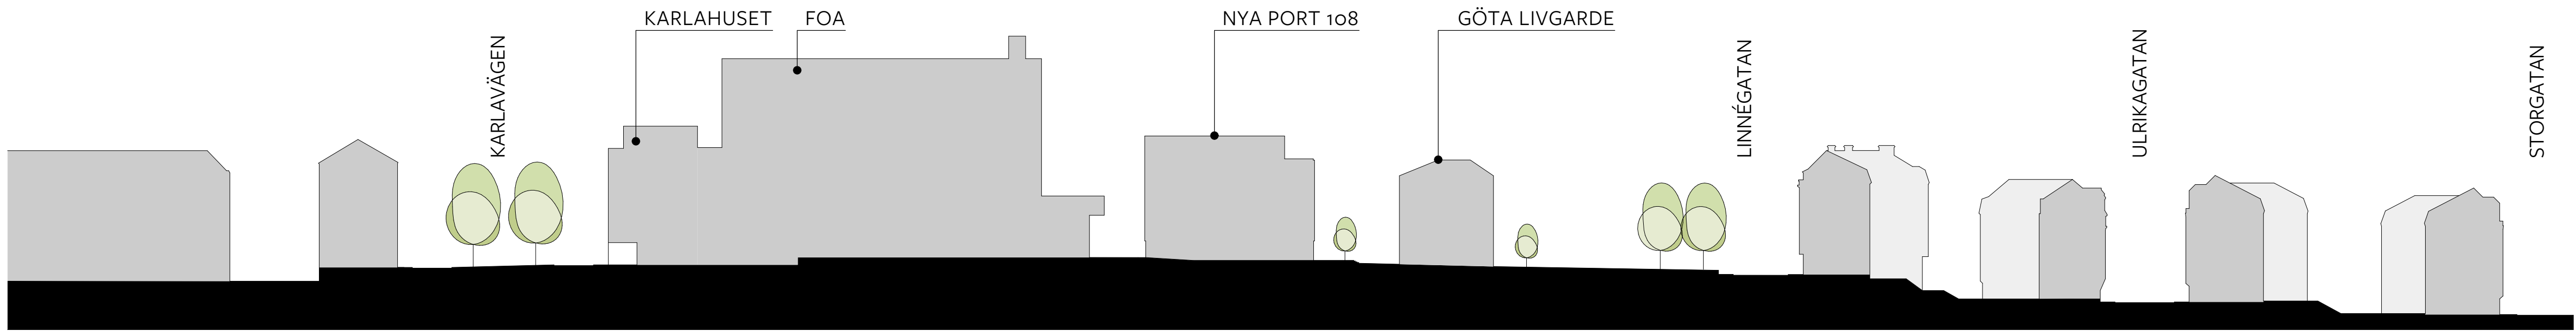

SEKTION FF NYA VÄSTRA GRÄNDEN - MOT VÄSTER

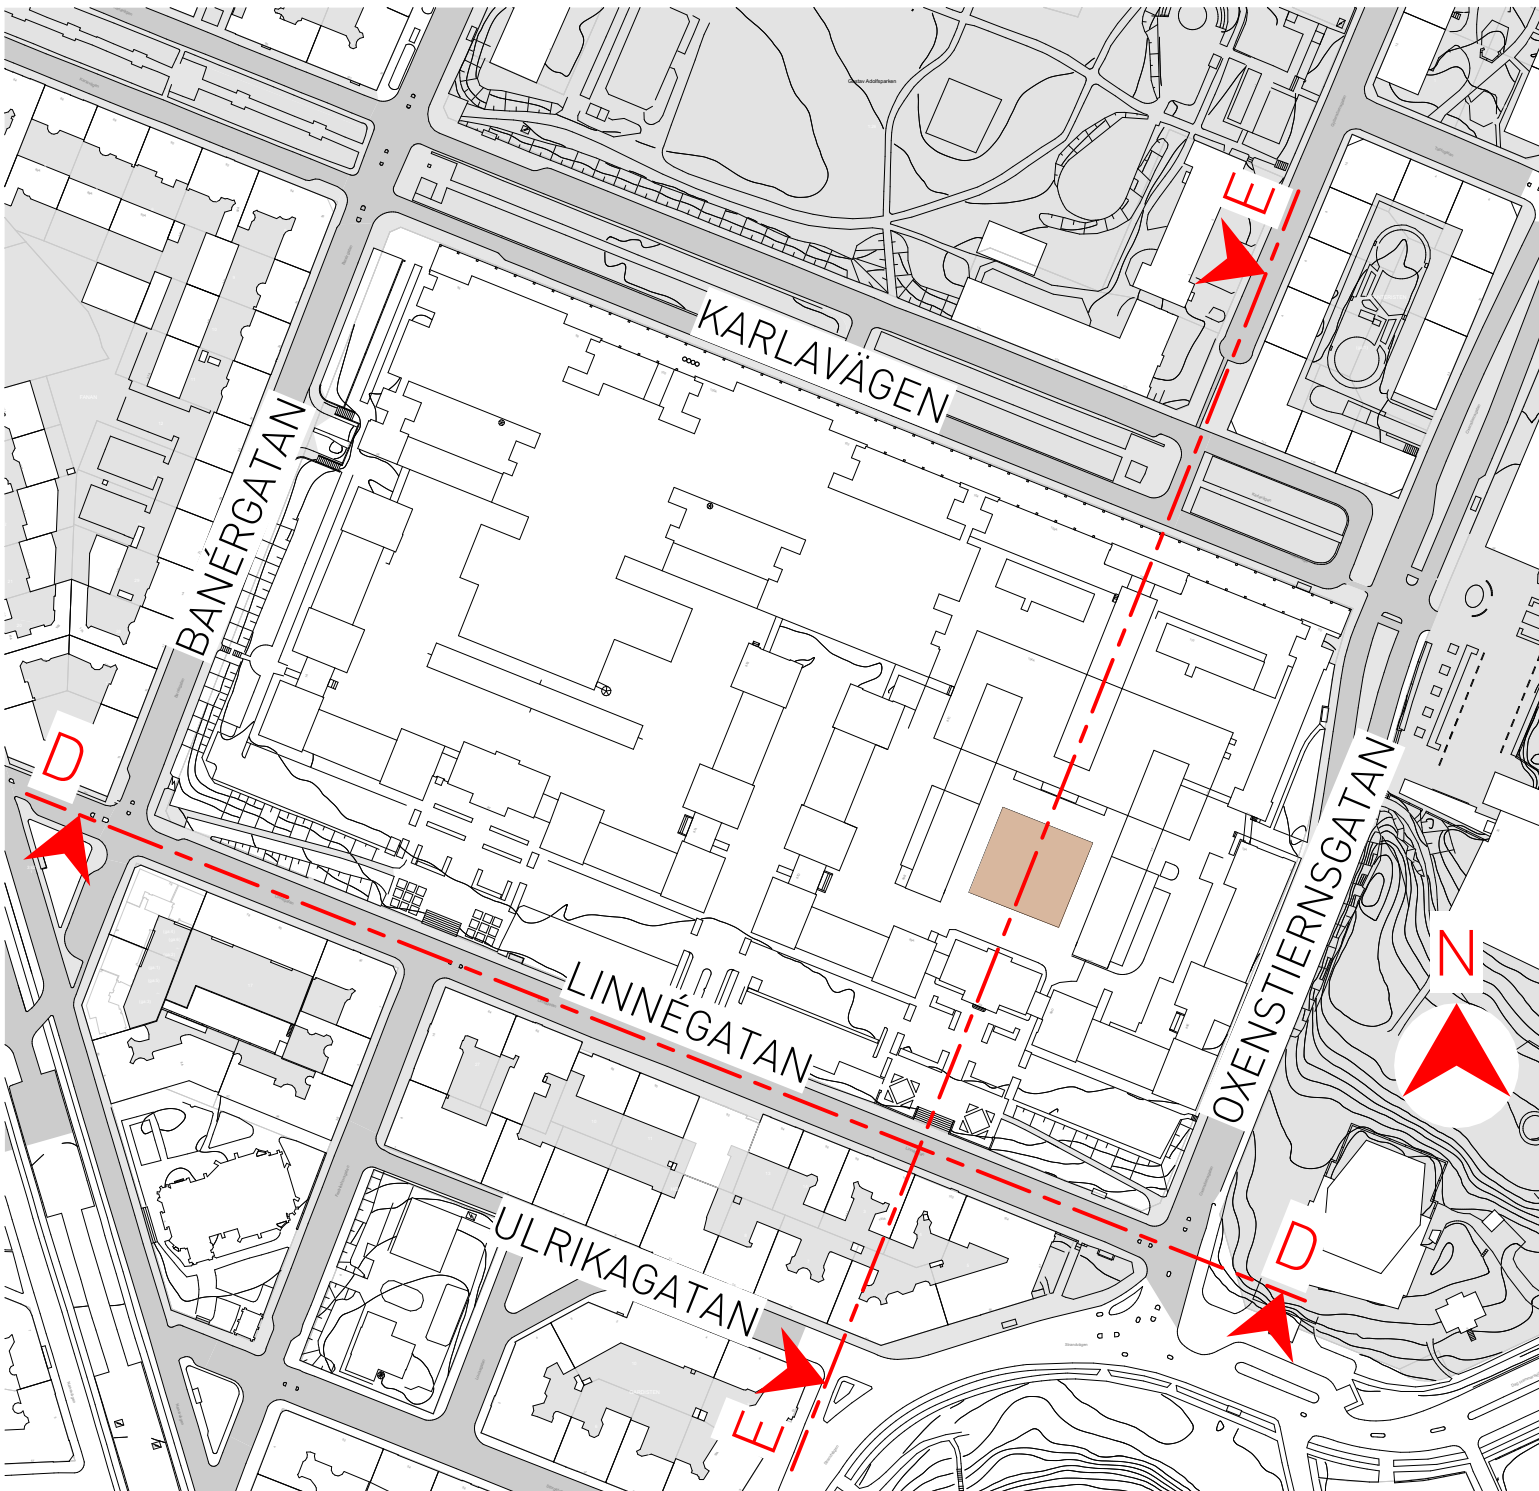

ORIENTERINGSFIGUR

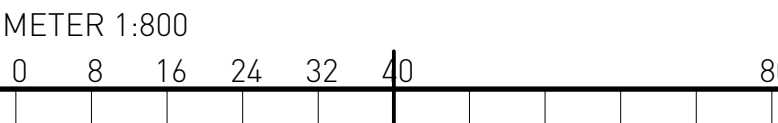

BET		ANT		ÄNDRINGEN AVSER		DATUM		SIGN	
BYGGLOVSHANDLING									
Vasakronan									
GARNISONEN 3 [PORT 108] LINNÉGATAN 89B-C, STOCKHOLM									
X		A BRUNNBERG & FÖRSHED ARKITEKTKONTOR AB LINNÉGATAN 89 E, 115 23 STOCKHOLM				08-617 61 00 info@brunnbergforshed.se			
K		IKUBIK KONSTRUKTION STOCKHOLM AB KUNGSÖLMS KYRKOPLÅN, 112 24 STOCKHOLM				08-121 57 390 kontakt@ikubik.se			
V		AFRY FRÖSUNDALEDEN 2A, 169 75 SOLNA				010-50 50 000 info@afry.com			
E		AFRY FRÖSUNDALEDEN 2A, 169 75 SOLNA				010-50 50 000 info@afry.com			
L		FUNKIA STOCKHOLM HESSELMANS TORG 5, 131 56 NACKA				08-669 39 06 info@funkia.se			
UPPDRAG NR VASA 0019			RITAD/KONSTR AV BH			HANDLÄGGARE BH			
DATUM 2023-05-31			ANSVARIG HB						
Planer + Beskrivningar Längsektioner									
SKALA 1:800/1:1600		A1/A3		NUMMER A--010-1-00040		BET			