



BILD FÖNSTER / FÖNSTERDETALJ I BEFINTLIG FASAD

Tillhör Stockholms stadsbyggnadsnämnds beslut, Lovbeslut - Bifall - 2023-09-28, Handl. Viktoria Söderman

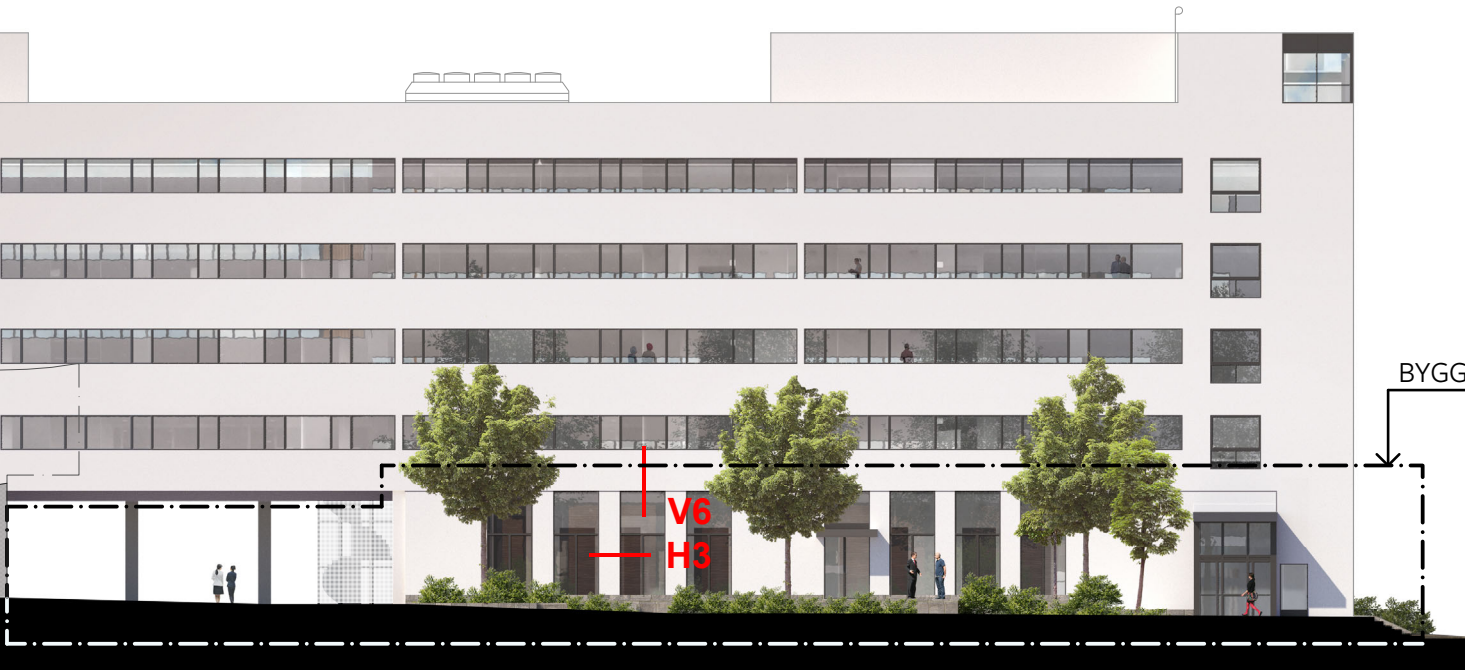


Fasad mot Väster bef husdel H

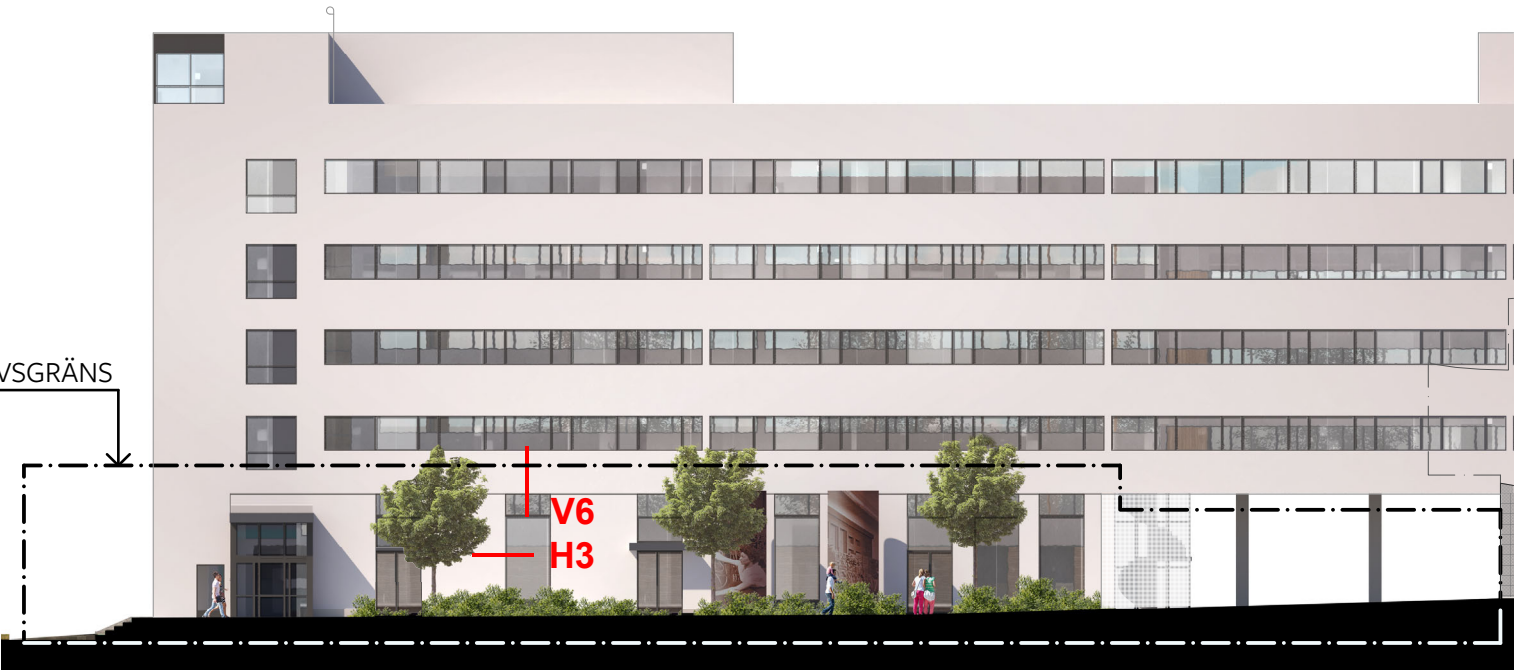

Fasad mot Öster bef husdel F

Principdetaljer V6 och H3

METER 1:20 (A3)

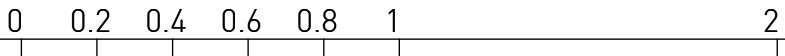

Vasakronan

Dnr 2023-08988  
REV B ENL PM 2, 2023.08.23  
**GARNISONEN 3, Port 108**  
BYGGLOVSHANDLING