

NY BYGGNAD




BEFINTLIG BYGGNADSDEL

1. Fasadsten:  
Granit typ Grå Kurugranit, eller likv. med hänsyn till uttryck i gestaltning, krysshamrad yta.
2. Träpanel:  
Prefabricerad elementfasad i trä med viss efterbearbetning av skarvar på plats. Träpanel med ytskikt av accoya eller likvärdig med hänsyn till uttryck i gestaltning, olika bredder och tjocklek på panel, fallande längder.
3. Fönster:  
Kulör NCS S 7500 N, mörk grå.
4. Entrepazier:  
Kulör NCS S 7500 N, mörk grå.
5. Plåtbeslagning:  
Kulör NCS S 7500 N, mörk grå.
6. Terrassräcke:  
Klarglas med RF stålståndare
7. Infästningskasett och-beslag solavskärmning:  
Kulör NCS S 7500 N, mörk grå.
8. Väv vertikal screenmarkis:  
Kulör ca NCS S 6010-R70B, mörk grå.
9. Väv fönstermarkis:  
Kulör ca NCS S 5010-G10Y, trädgårdsgrön.
10. Puts:  
Kulör ca NCS S 1505-Y40R, ljus grå, kulör och gräng lika befintligt.
11. Fönster:  
Kulör ca NCS S 3020-R90B, mellanblå, lika befintligt.
12. Entrépartier:  
Kulör ca NCS S 3020-R90B. Om möjligt återbruk av befintliga partier.



FÖRKLARINGAR

BYGGLOVSGRÄNS

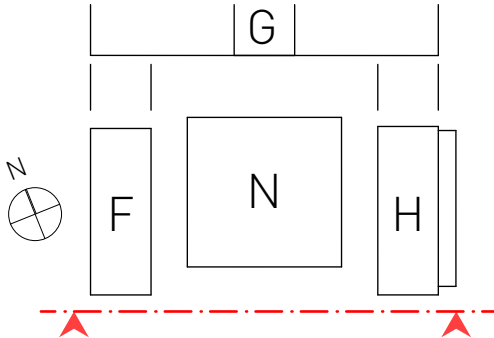


Dnr 2023-08988

REV A ENL PM 1, 2023.07.07

**GARNISONEN 3, Port 108**  
BYGGLOVSHANDLING

A-Kulör- och materialbeskrivning  
Fasad Söder


METER 1:300 (A3)

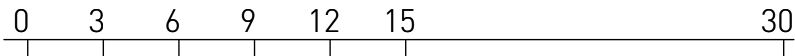

Vasakronan

FÖRKLARINGAR

BYGGLOVSGRÄNS

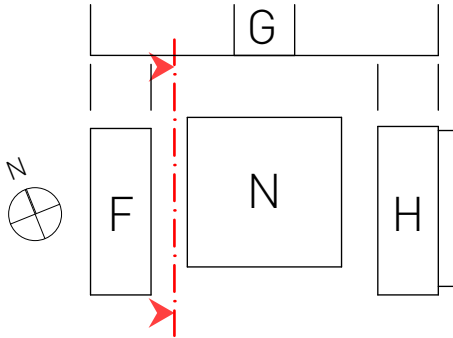


Dnr 2023-08988

REV A ENL PM 1, 2023.07.07

**GARNISONEN 3, Port 108**  
BYGGLOVSHANDLING

A-Kulör- och materialbeskrivning  
Fasad Väster ny husdel N

METER 1:300 (A3)


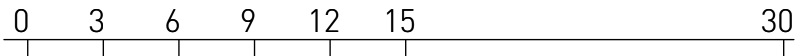


Vasakronan




FÖRKLARINGAR

BYGGLOVSGRÄNS

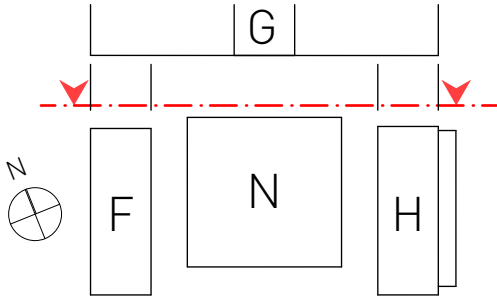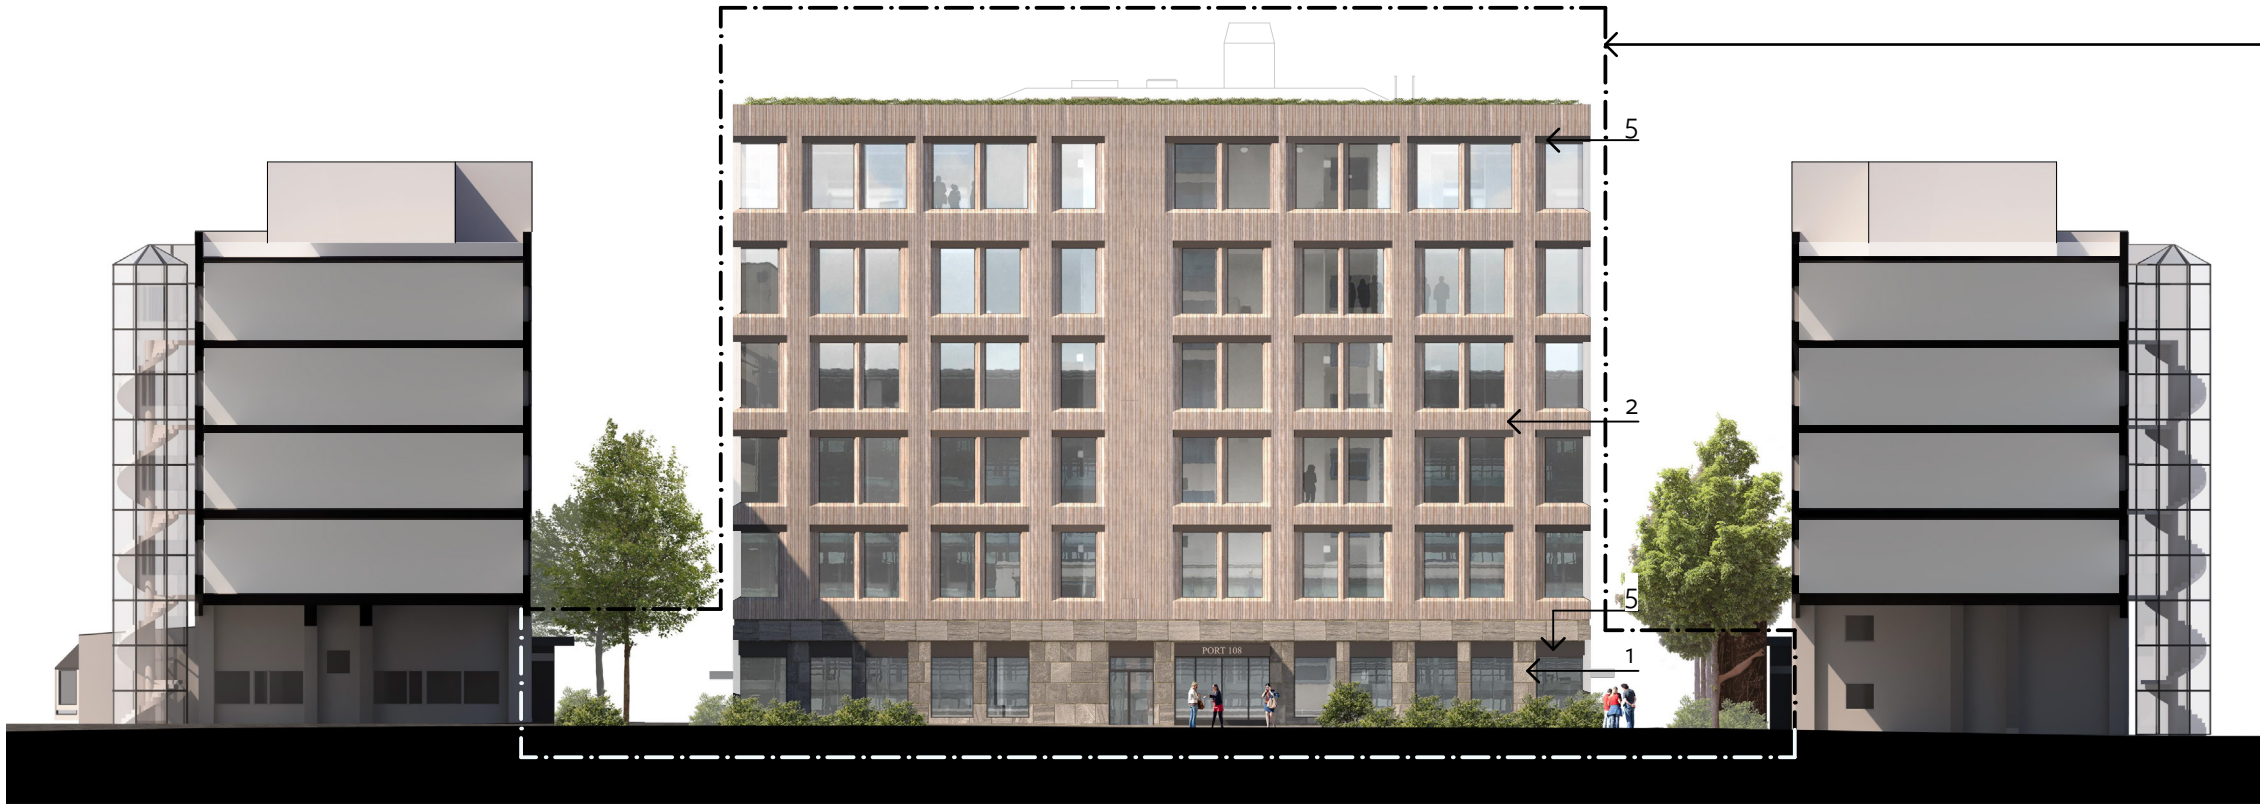

A-Kulör- och materialbeskrivning  
Fasad Norr

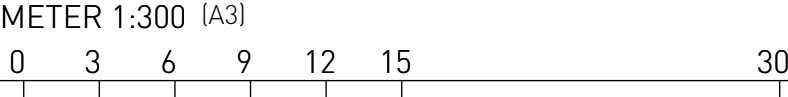


Vasakronan

Dnr 2023-08988  
REV A ENL PM 1, 2023.07.07  
**GARNISONEN 3, Port 108**  
BYGGLOVSHANDLING

FÖRKLARINGAR

BYGGLOVSGRÄNS

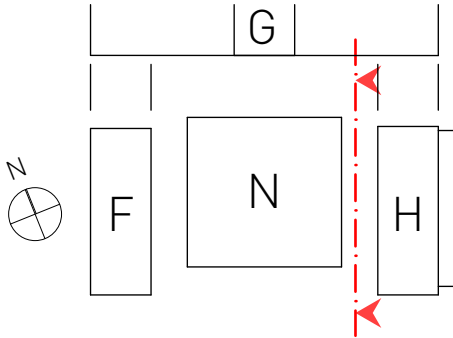


Dnr 2023-08988

REV A ENL PM 1, 2023.07.07

**GARNISONEN 3, Port 108**  
BYGGLOVSHANDLING



A-Kulör- och materialbeskrivning  
Fasad Öster ny husdel N

METER 1:300 (A3)

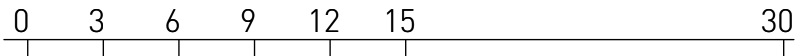

Vasakronan

FÖRKLARINGAR

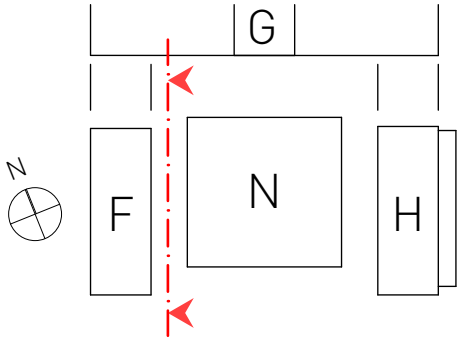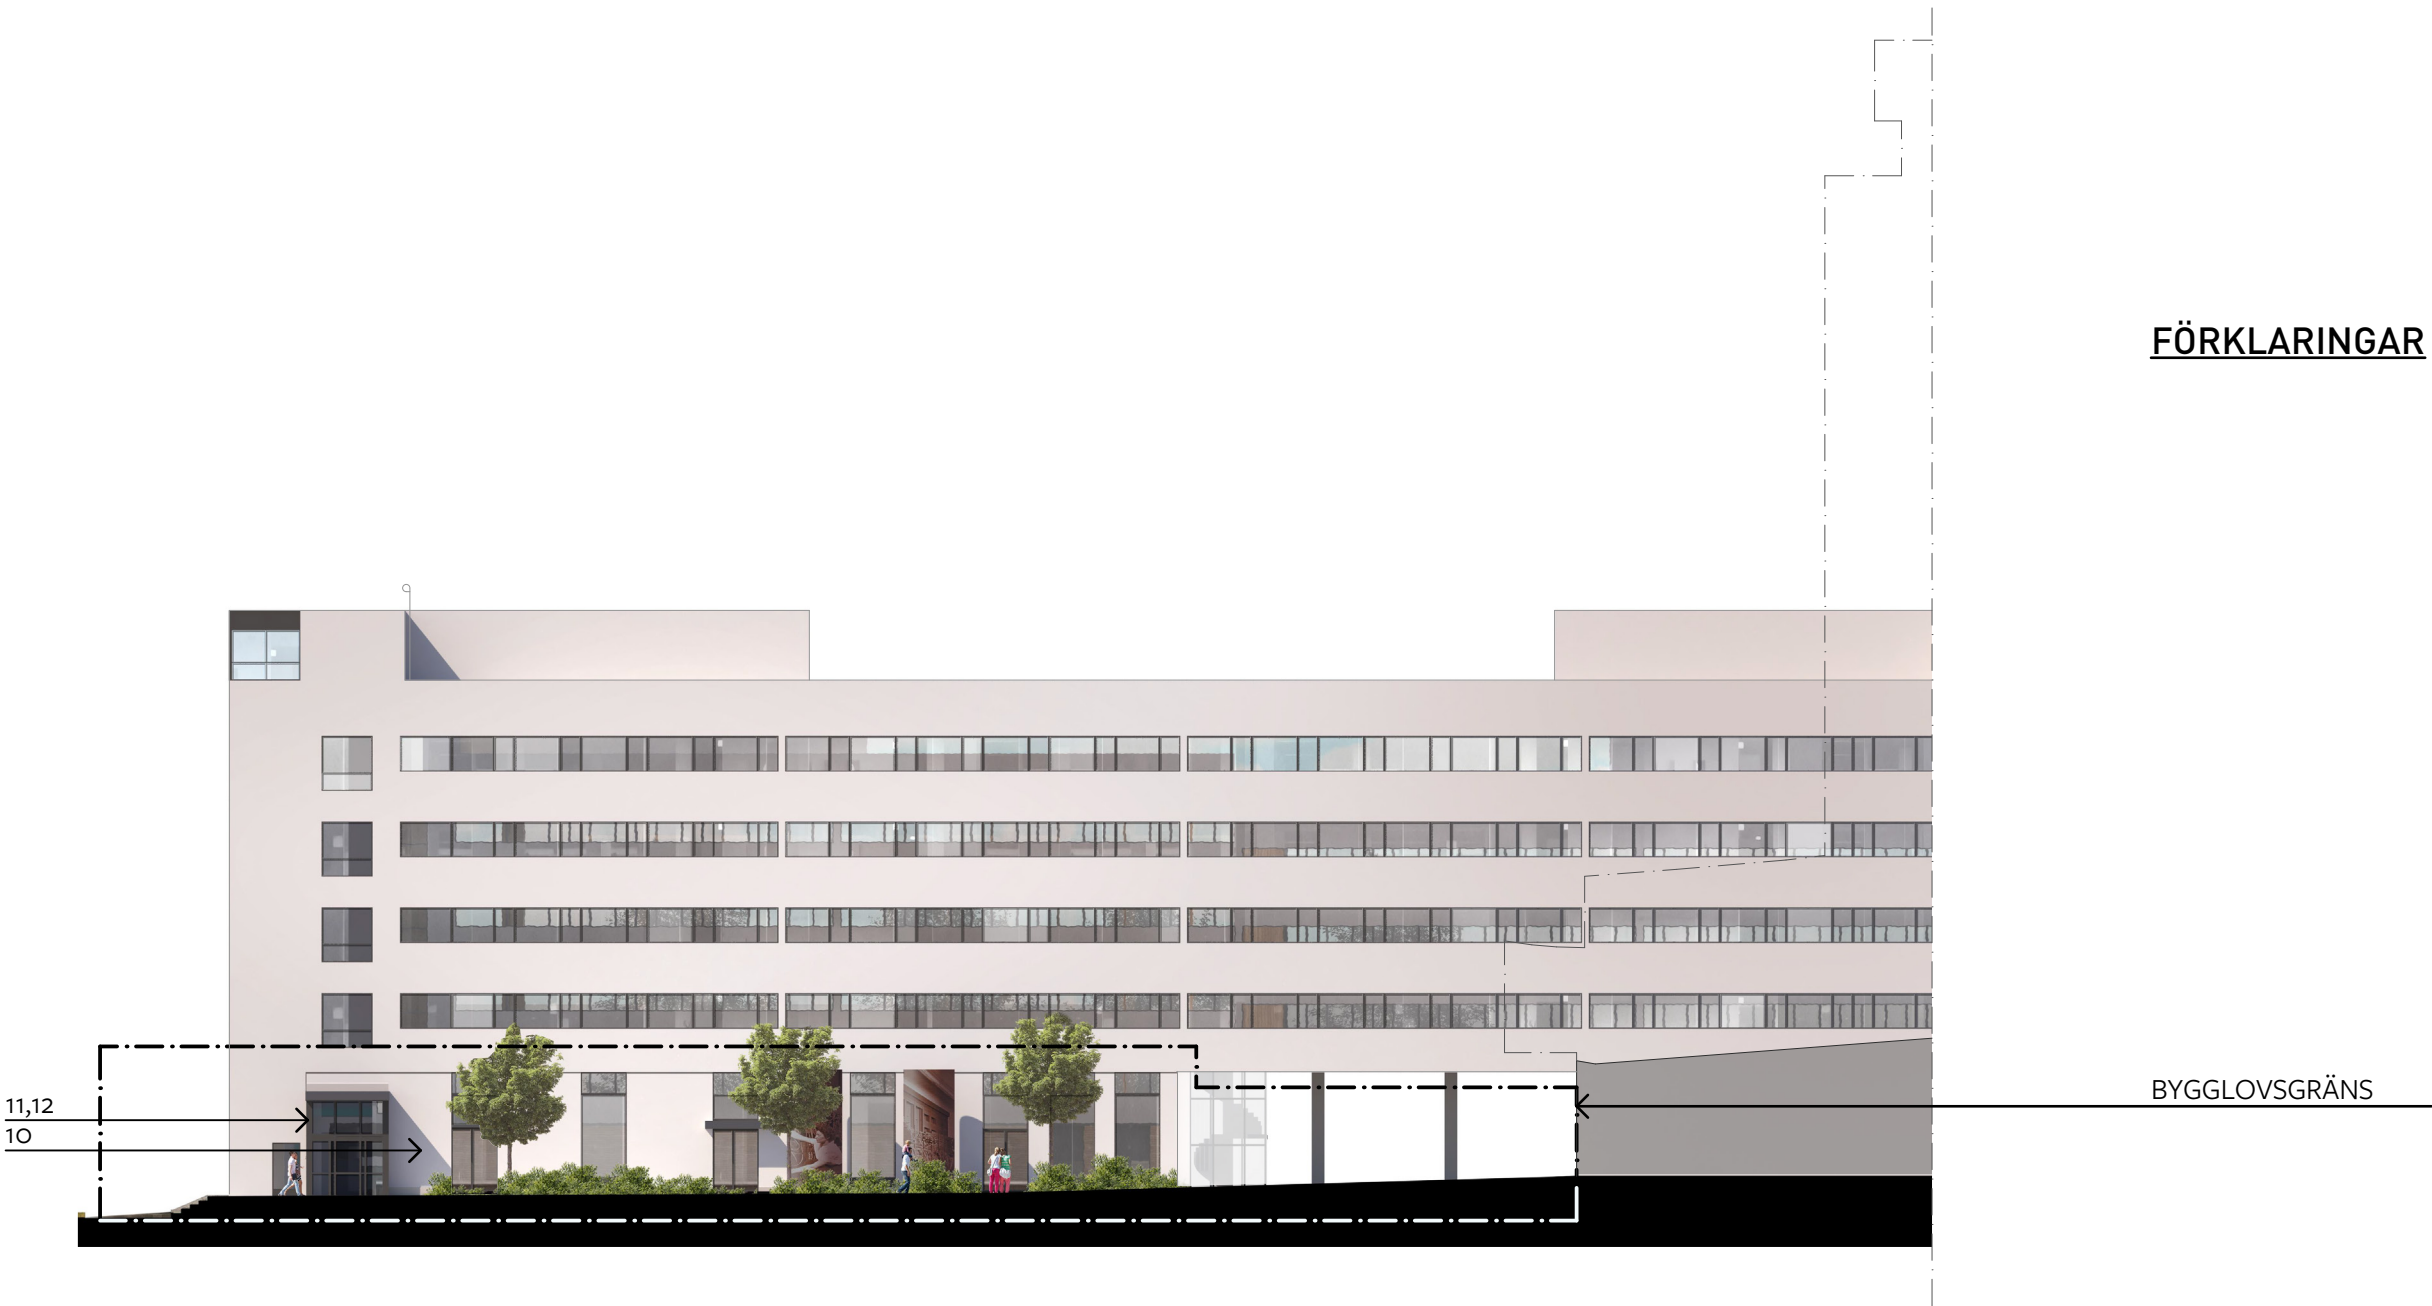


Dnr 2023-08988

REV A ENL PM 1, 2023.07.07

**GARNISONEN 3, Port 108**  
BYGGLOVSHANDLING

A-Kulör- och materialbeskrivning  
Fasad Öster bef husdel F


METER 1:300 (A3)

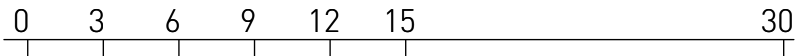

Vasakronan



FÖRKLARINGAR

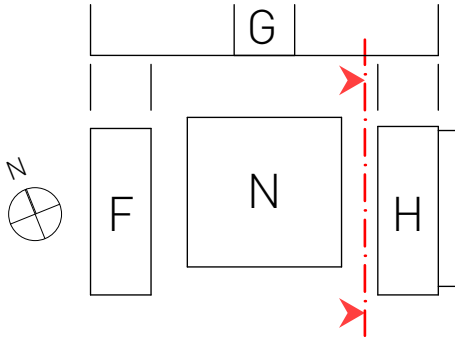


Dnr 2023-08988

REV A ENL PM 1, 2023.07.07

**GARNISONEN 3, Port 108**  
BYGGLOVSHANDLING

A-Kulör- och materialbeskrivning  
Fasad mot Väster bef husdel H

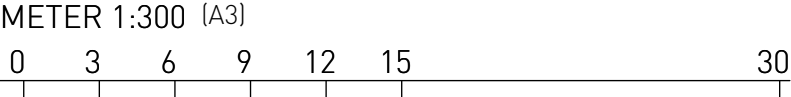

Vasakronan