


Anette Parts
Stadshagsvägen 7, 112

Glaven 12


Ombyggnation

2023/10/06





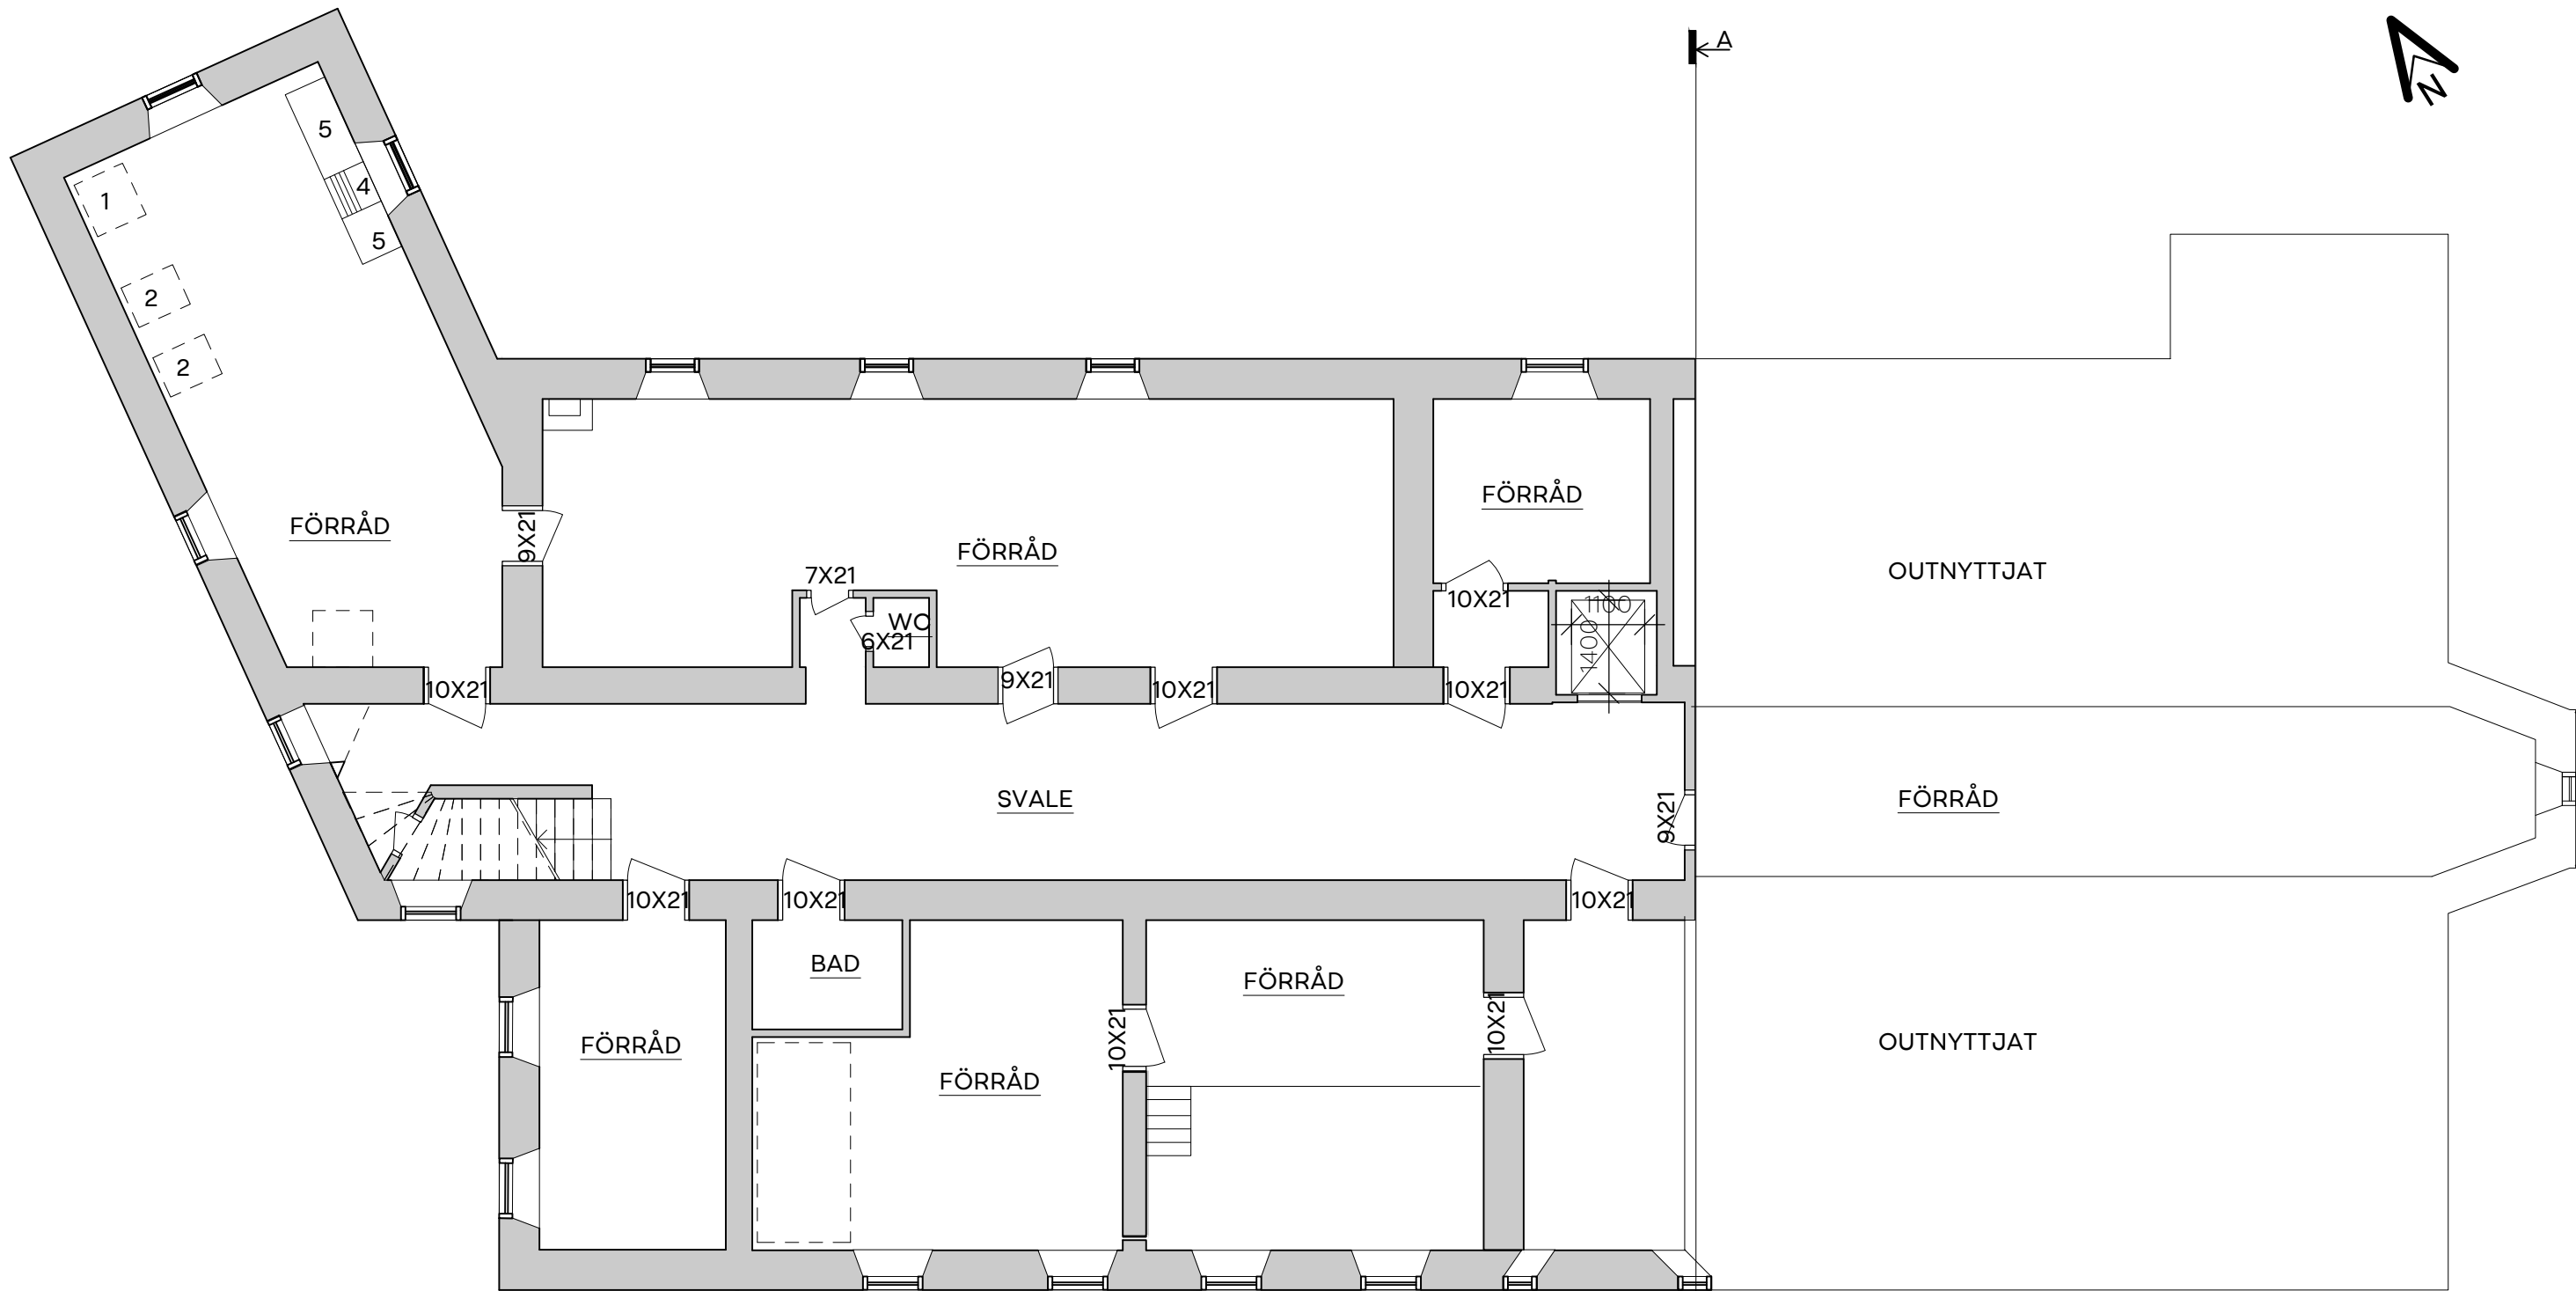


1 NY KÄLLARVÅNING
1 : 100

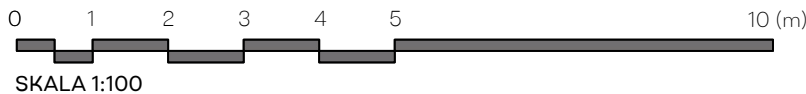


Glaven 12		
RITNING PLANRITNING	RITNINGSNUMMER A-10.12- 113	
RITAD/KONST.AV SS	DATUM 2023/10/06	SKALA 1 : 100 (A3)

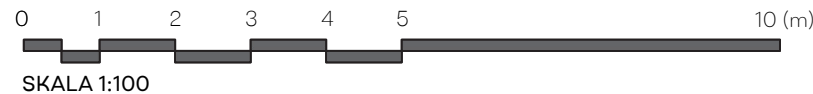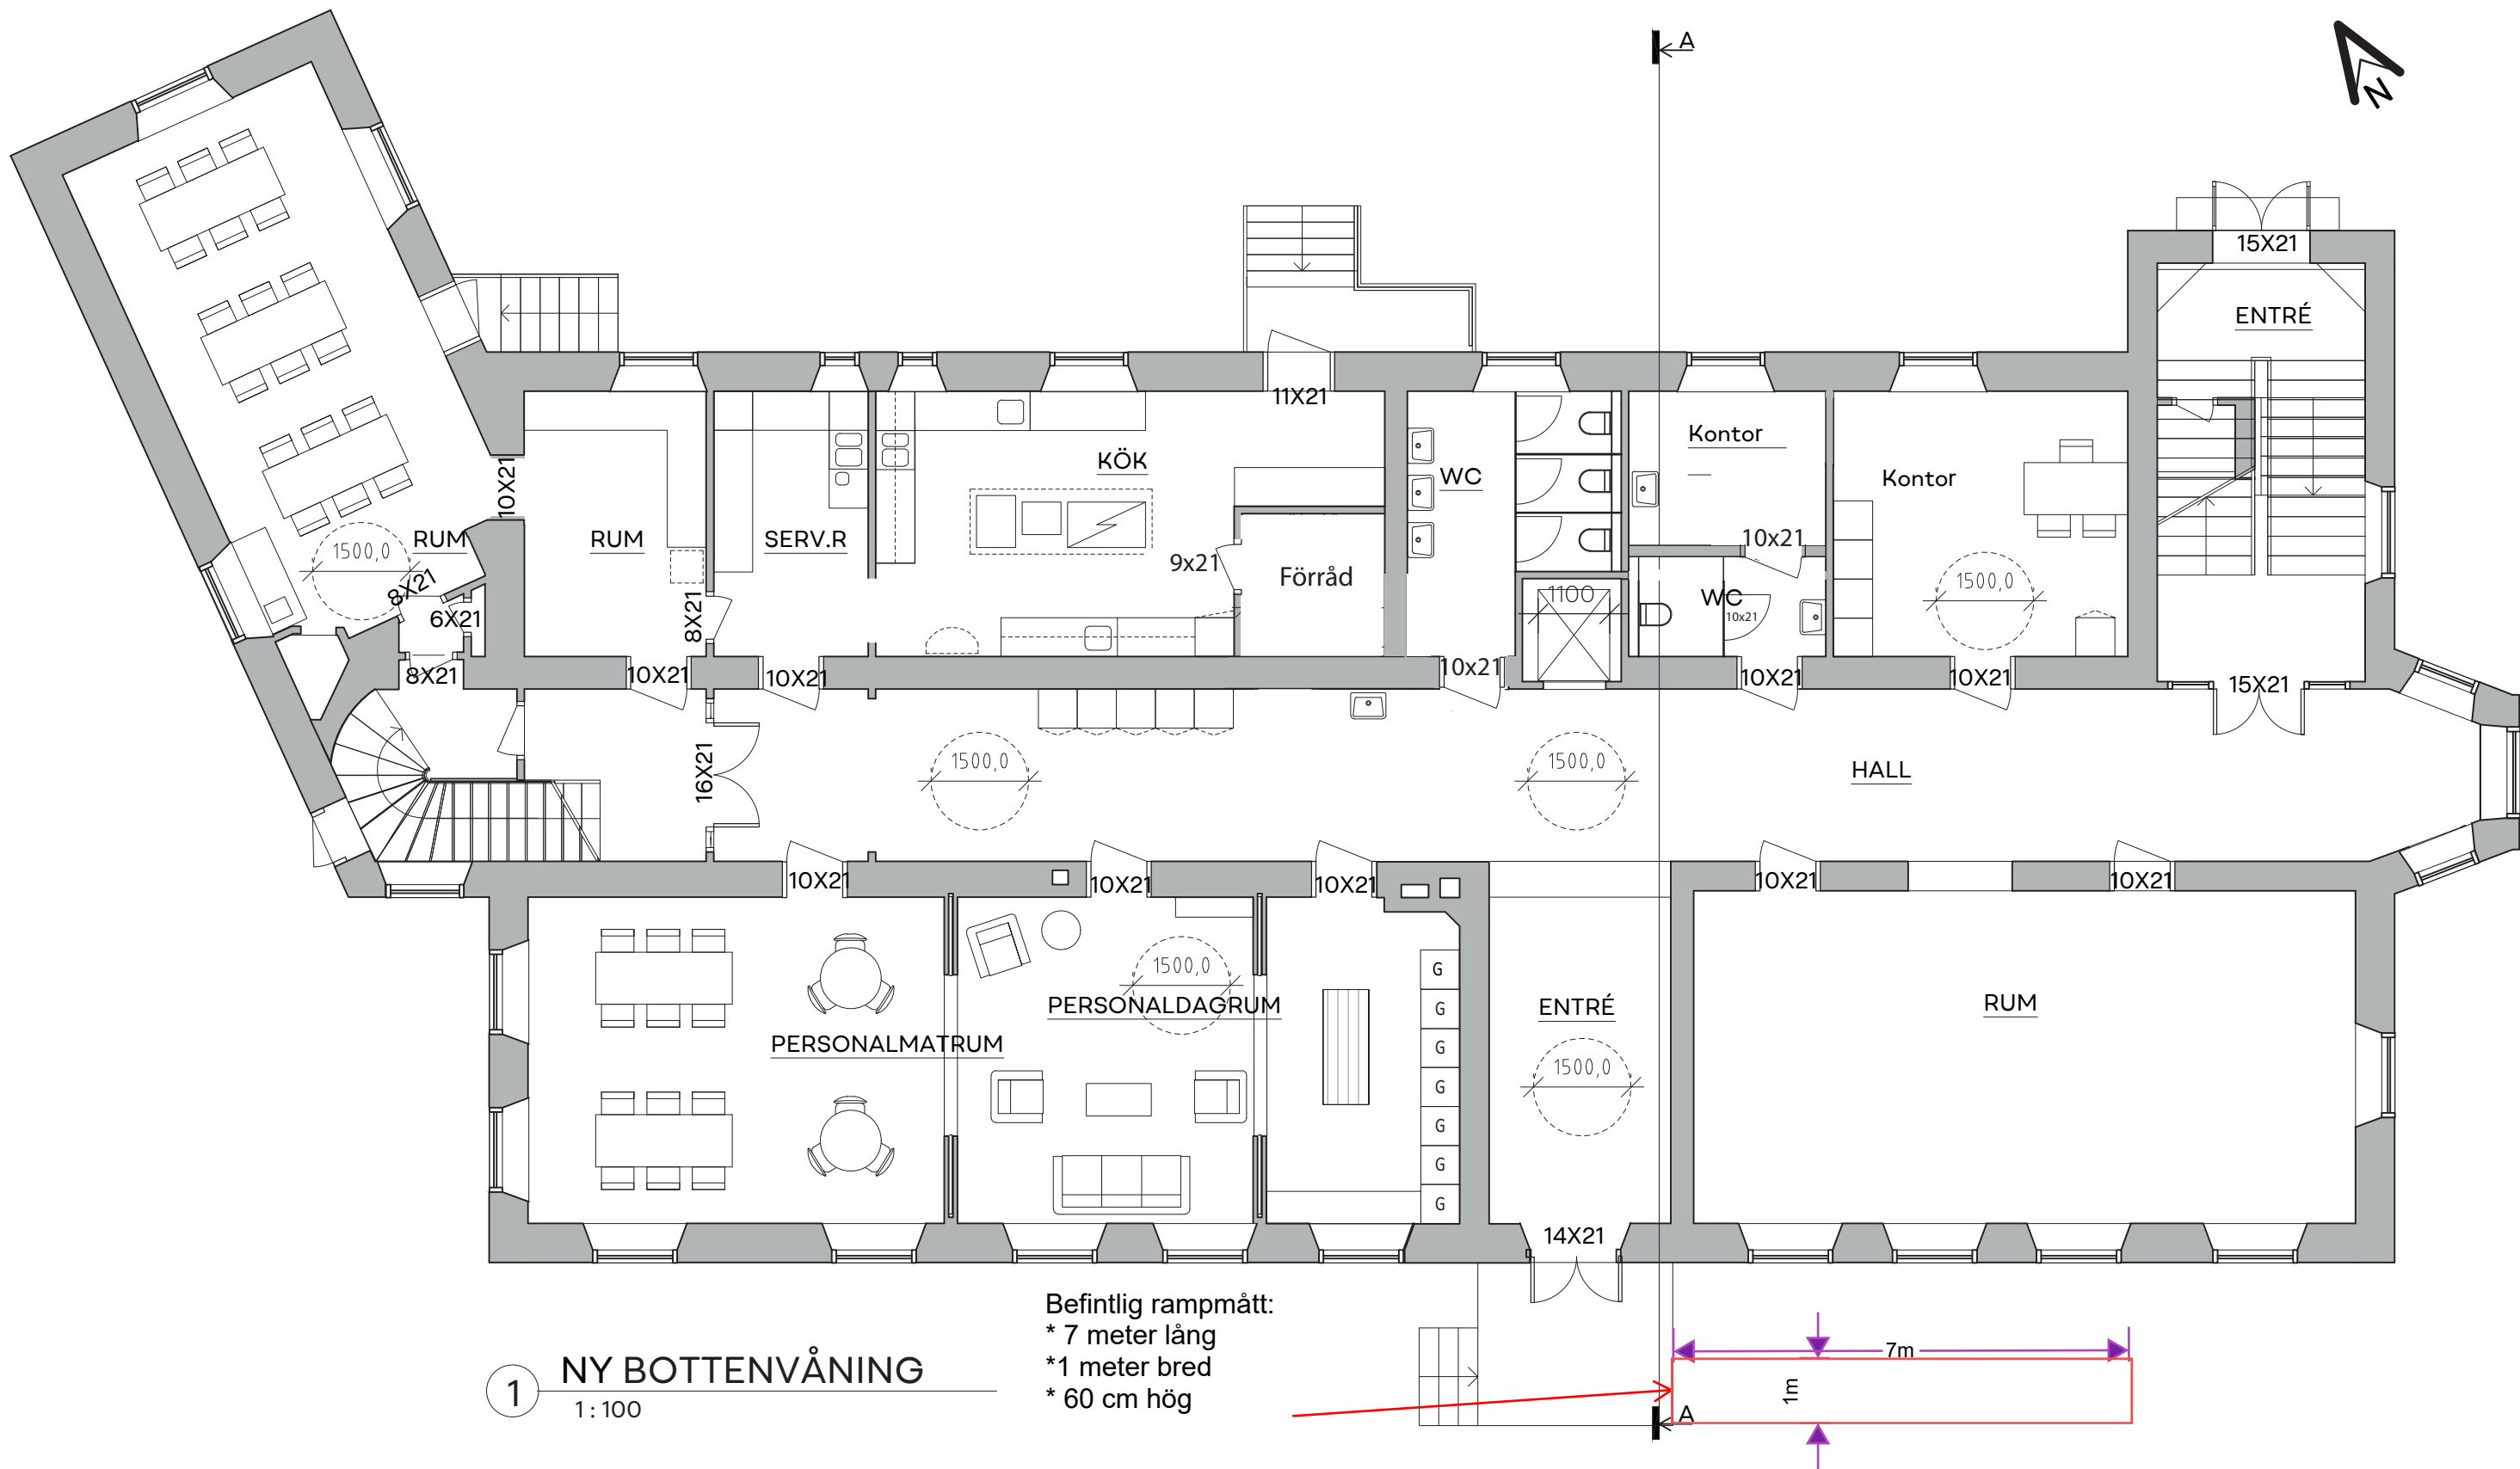


Glaven 12			
RITNING PLANRITNING		RITNINGSNUMMER A-10.12- 114	
RITAD/KONST.AV SS	DATUM 2023/10/06	SKALA 1 : 100 (A3)	

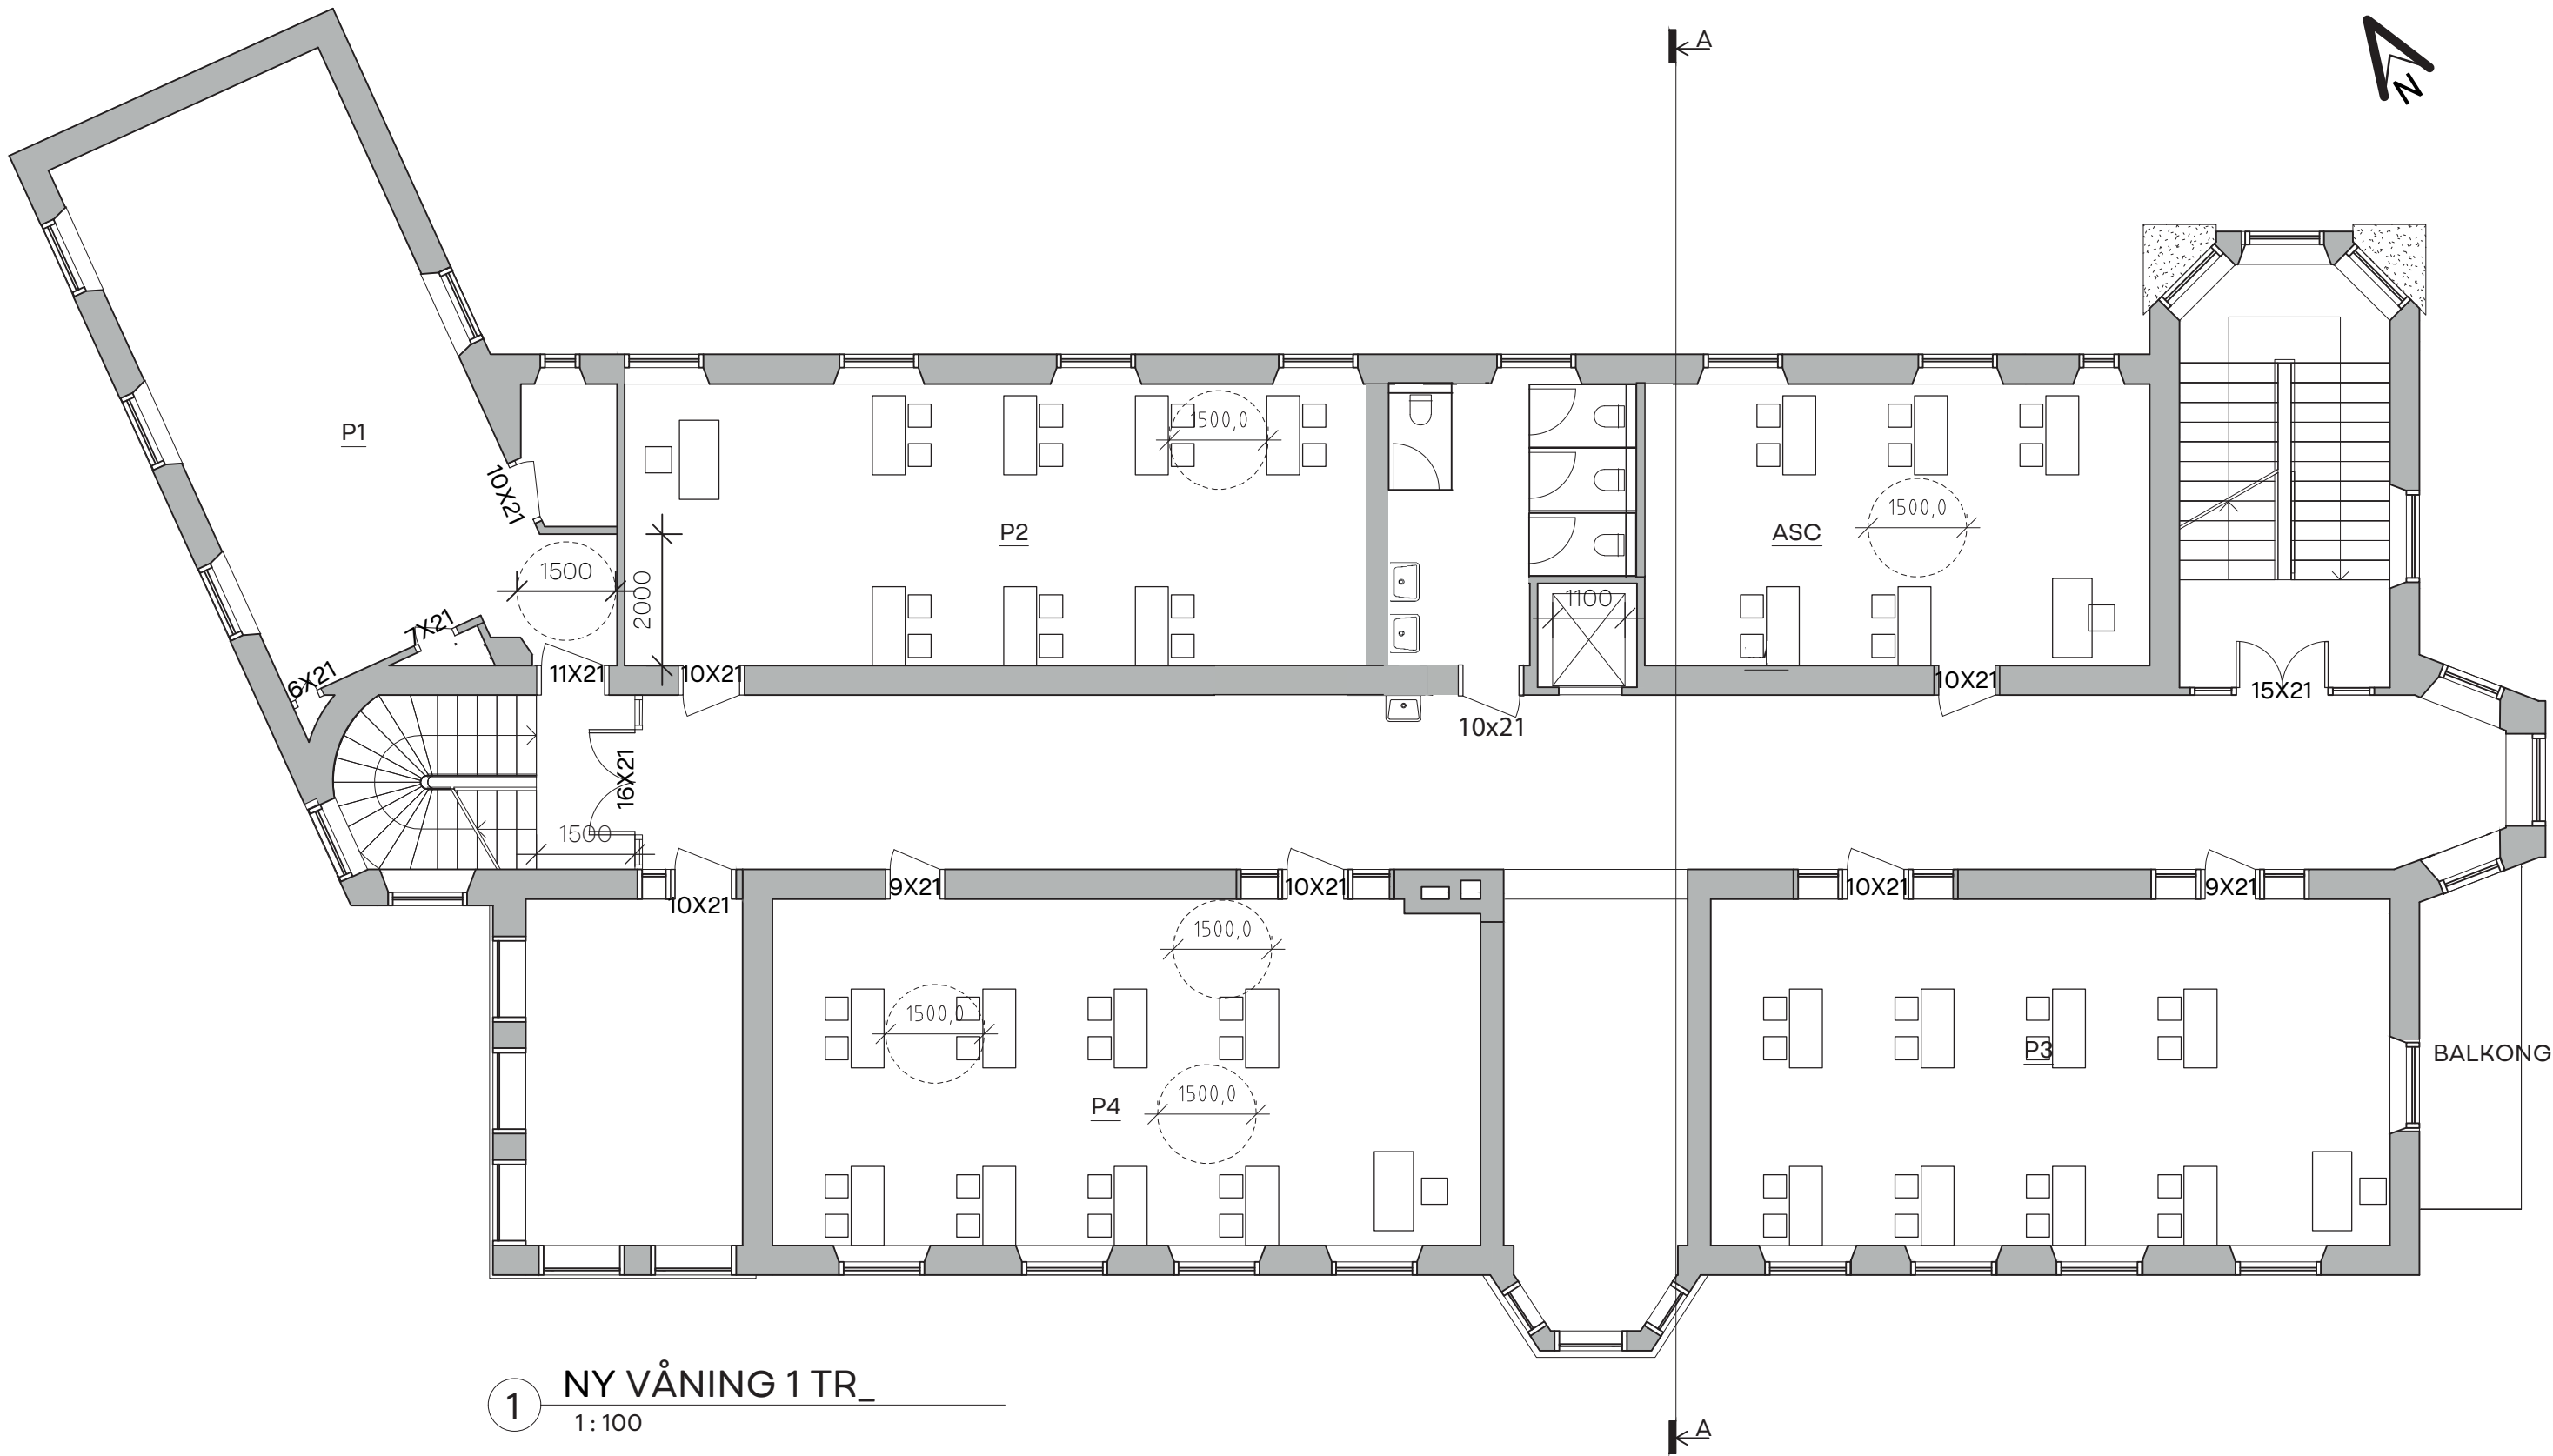

Glaven 12		
RITNING	RITNINGSNUMMER	
PLANRITNING	A-10.12- 115	
RITAD/KONST.AV	DATUM	SKALA
SS	2023/10/06	1 : 100 (A3)

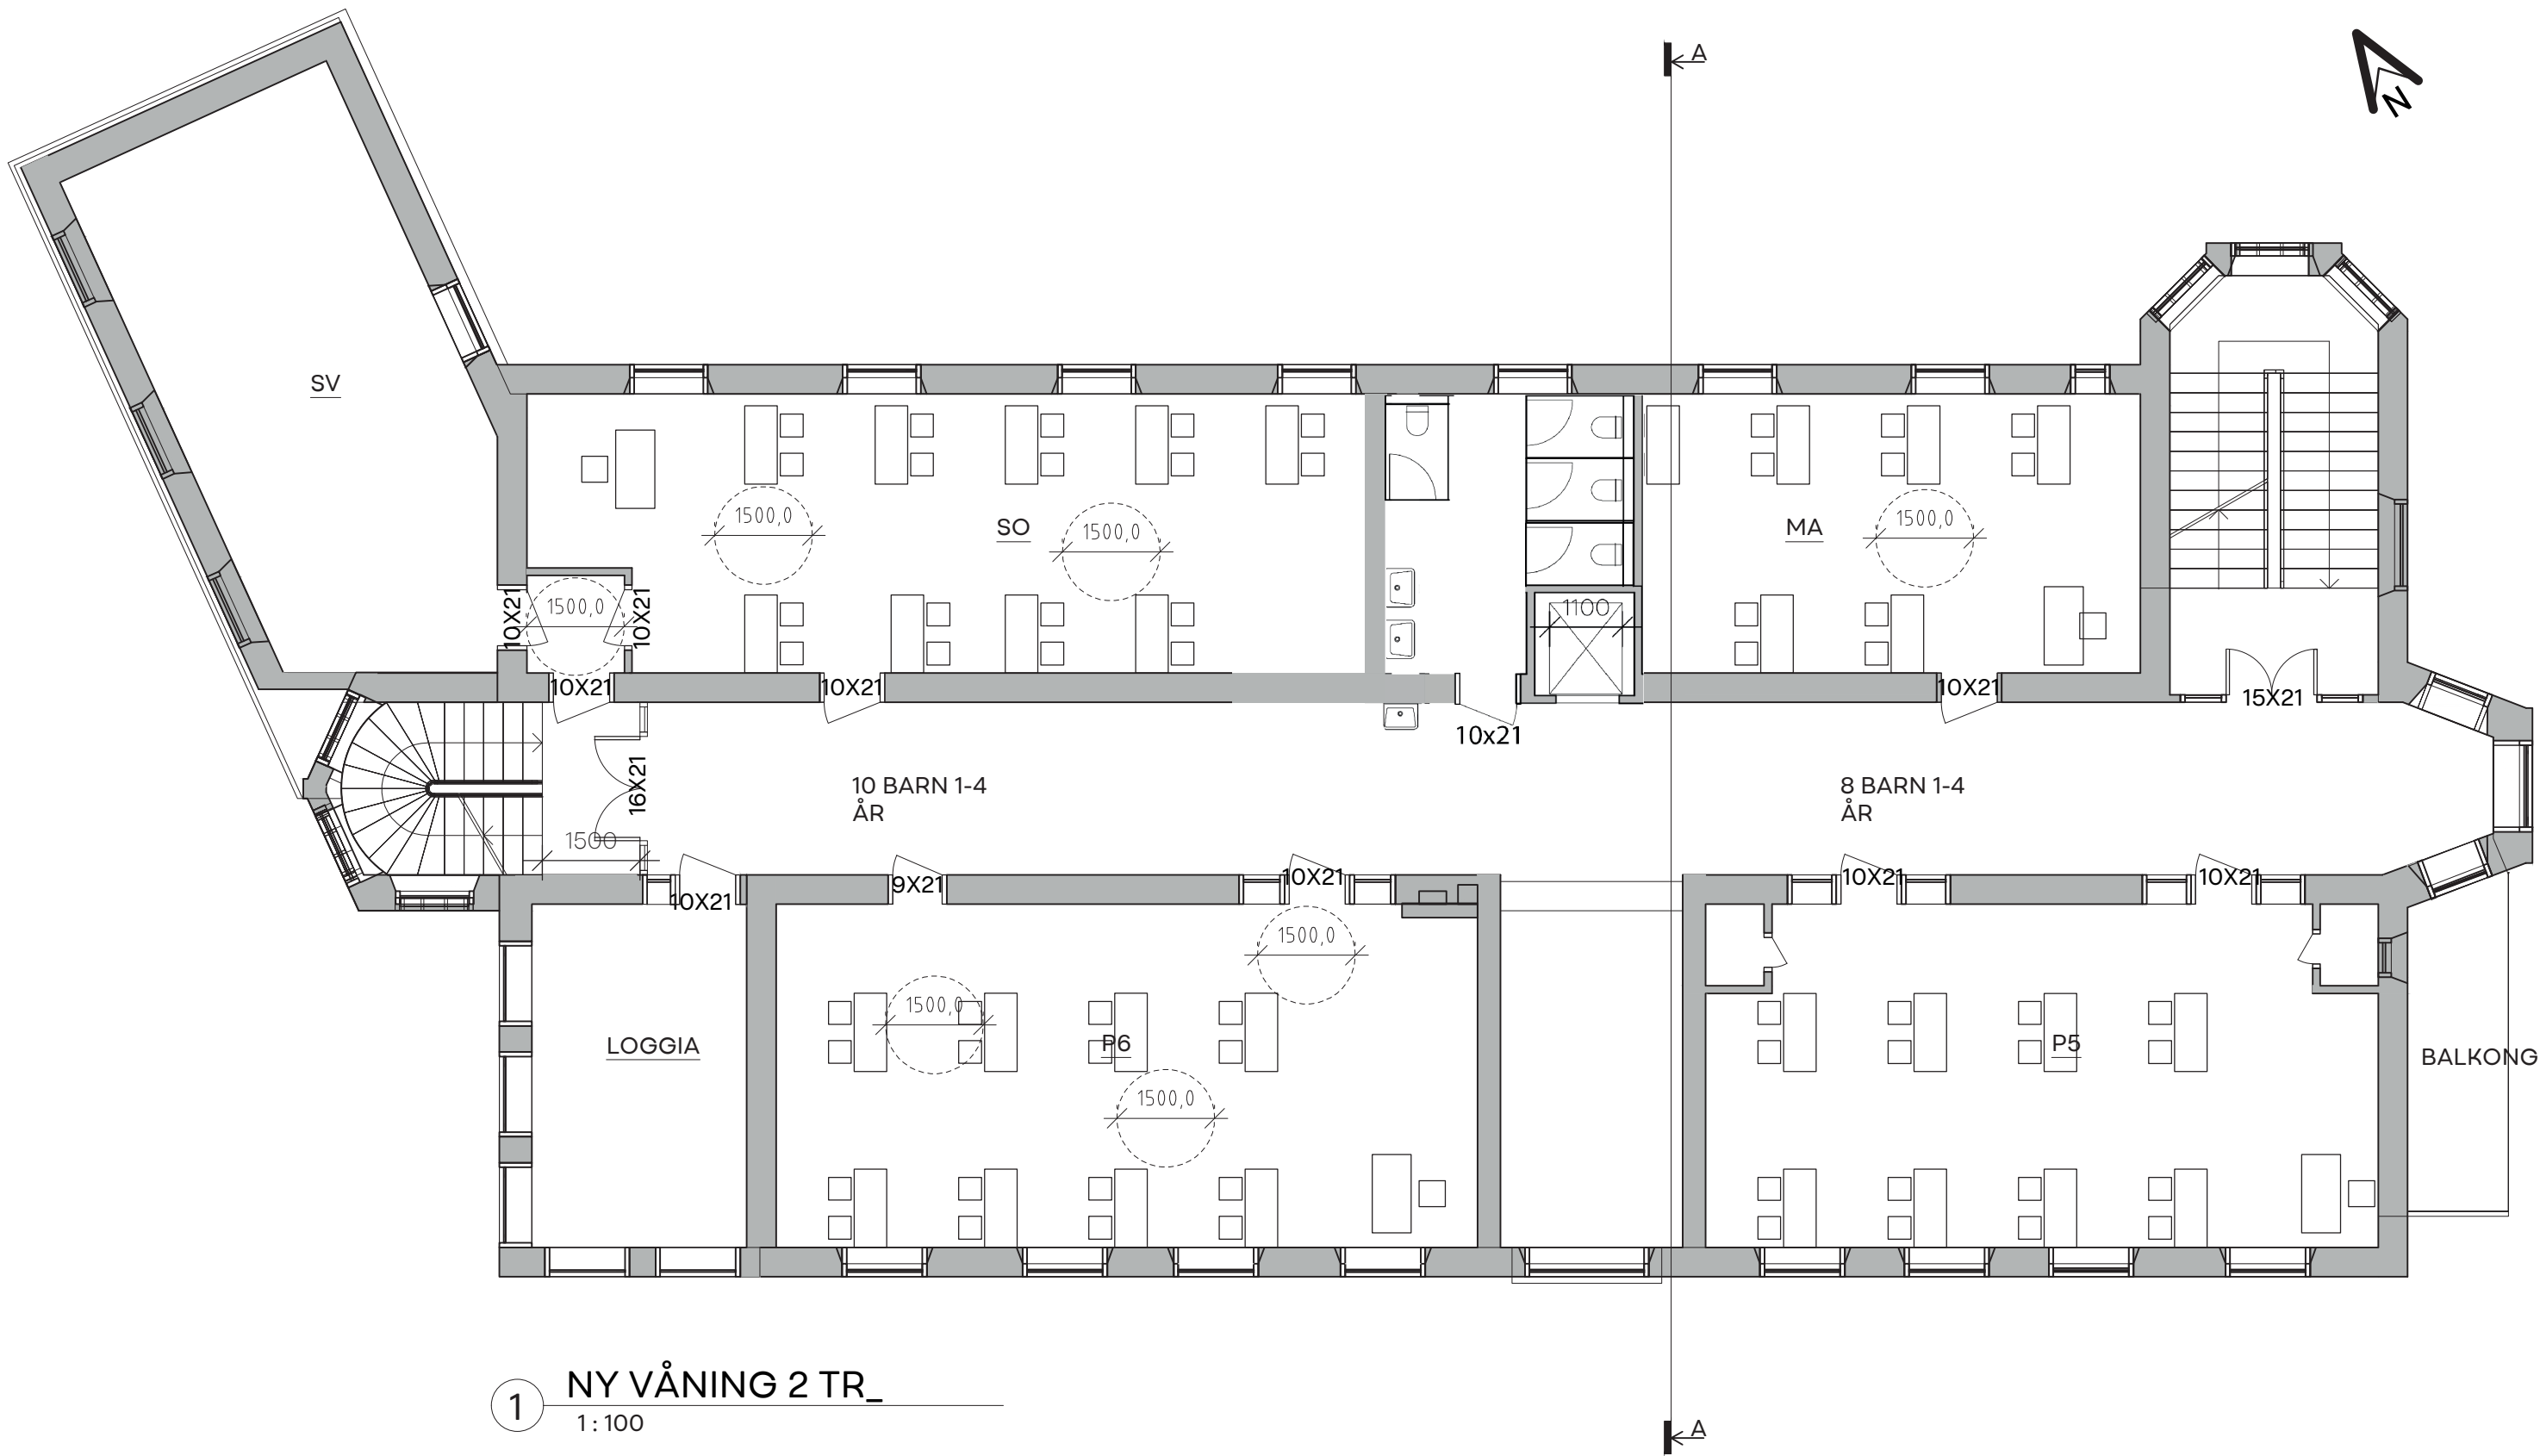


1 NY VÅNING 2 TR_
1:100

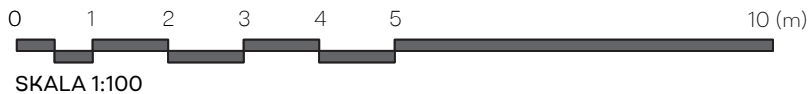


Glaven 12		
RITNING	RITNINGSNUMMER	
PLANRITNING	A-10.12- 116	
RITAD/KONST.AV	DATUM	SKALA
SS	2023/10/06	1:100 (A3)




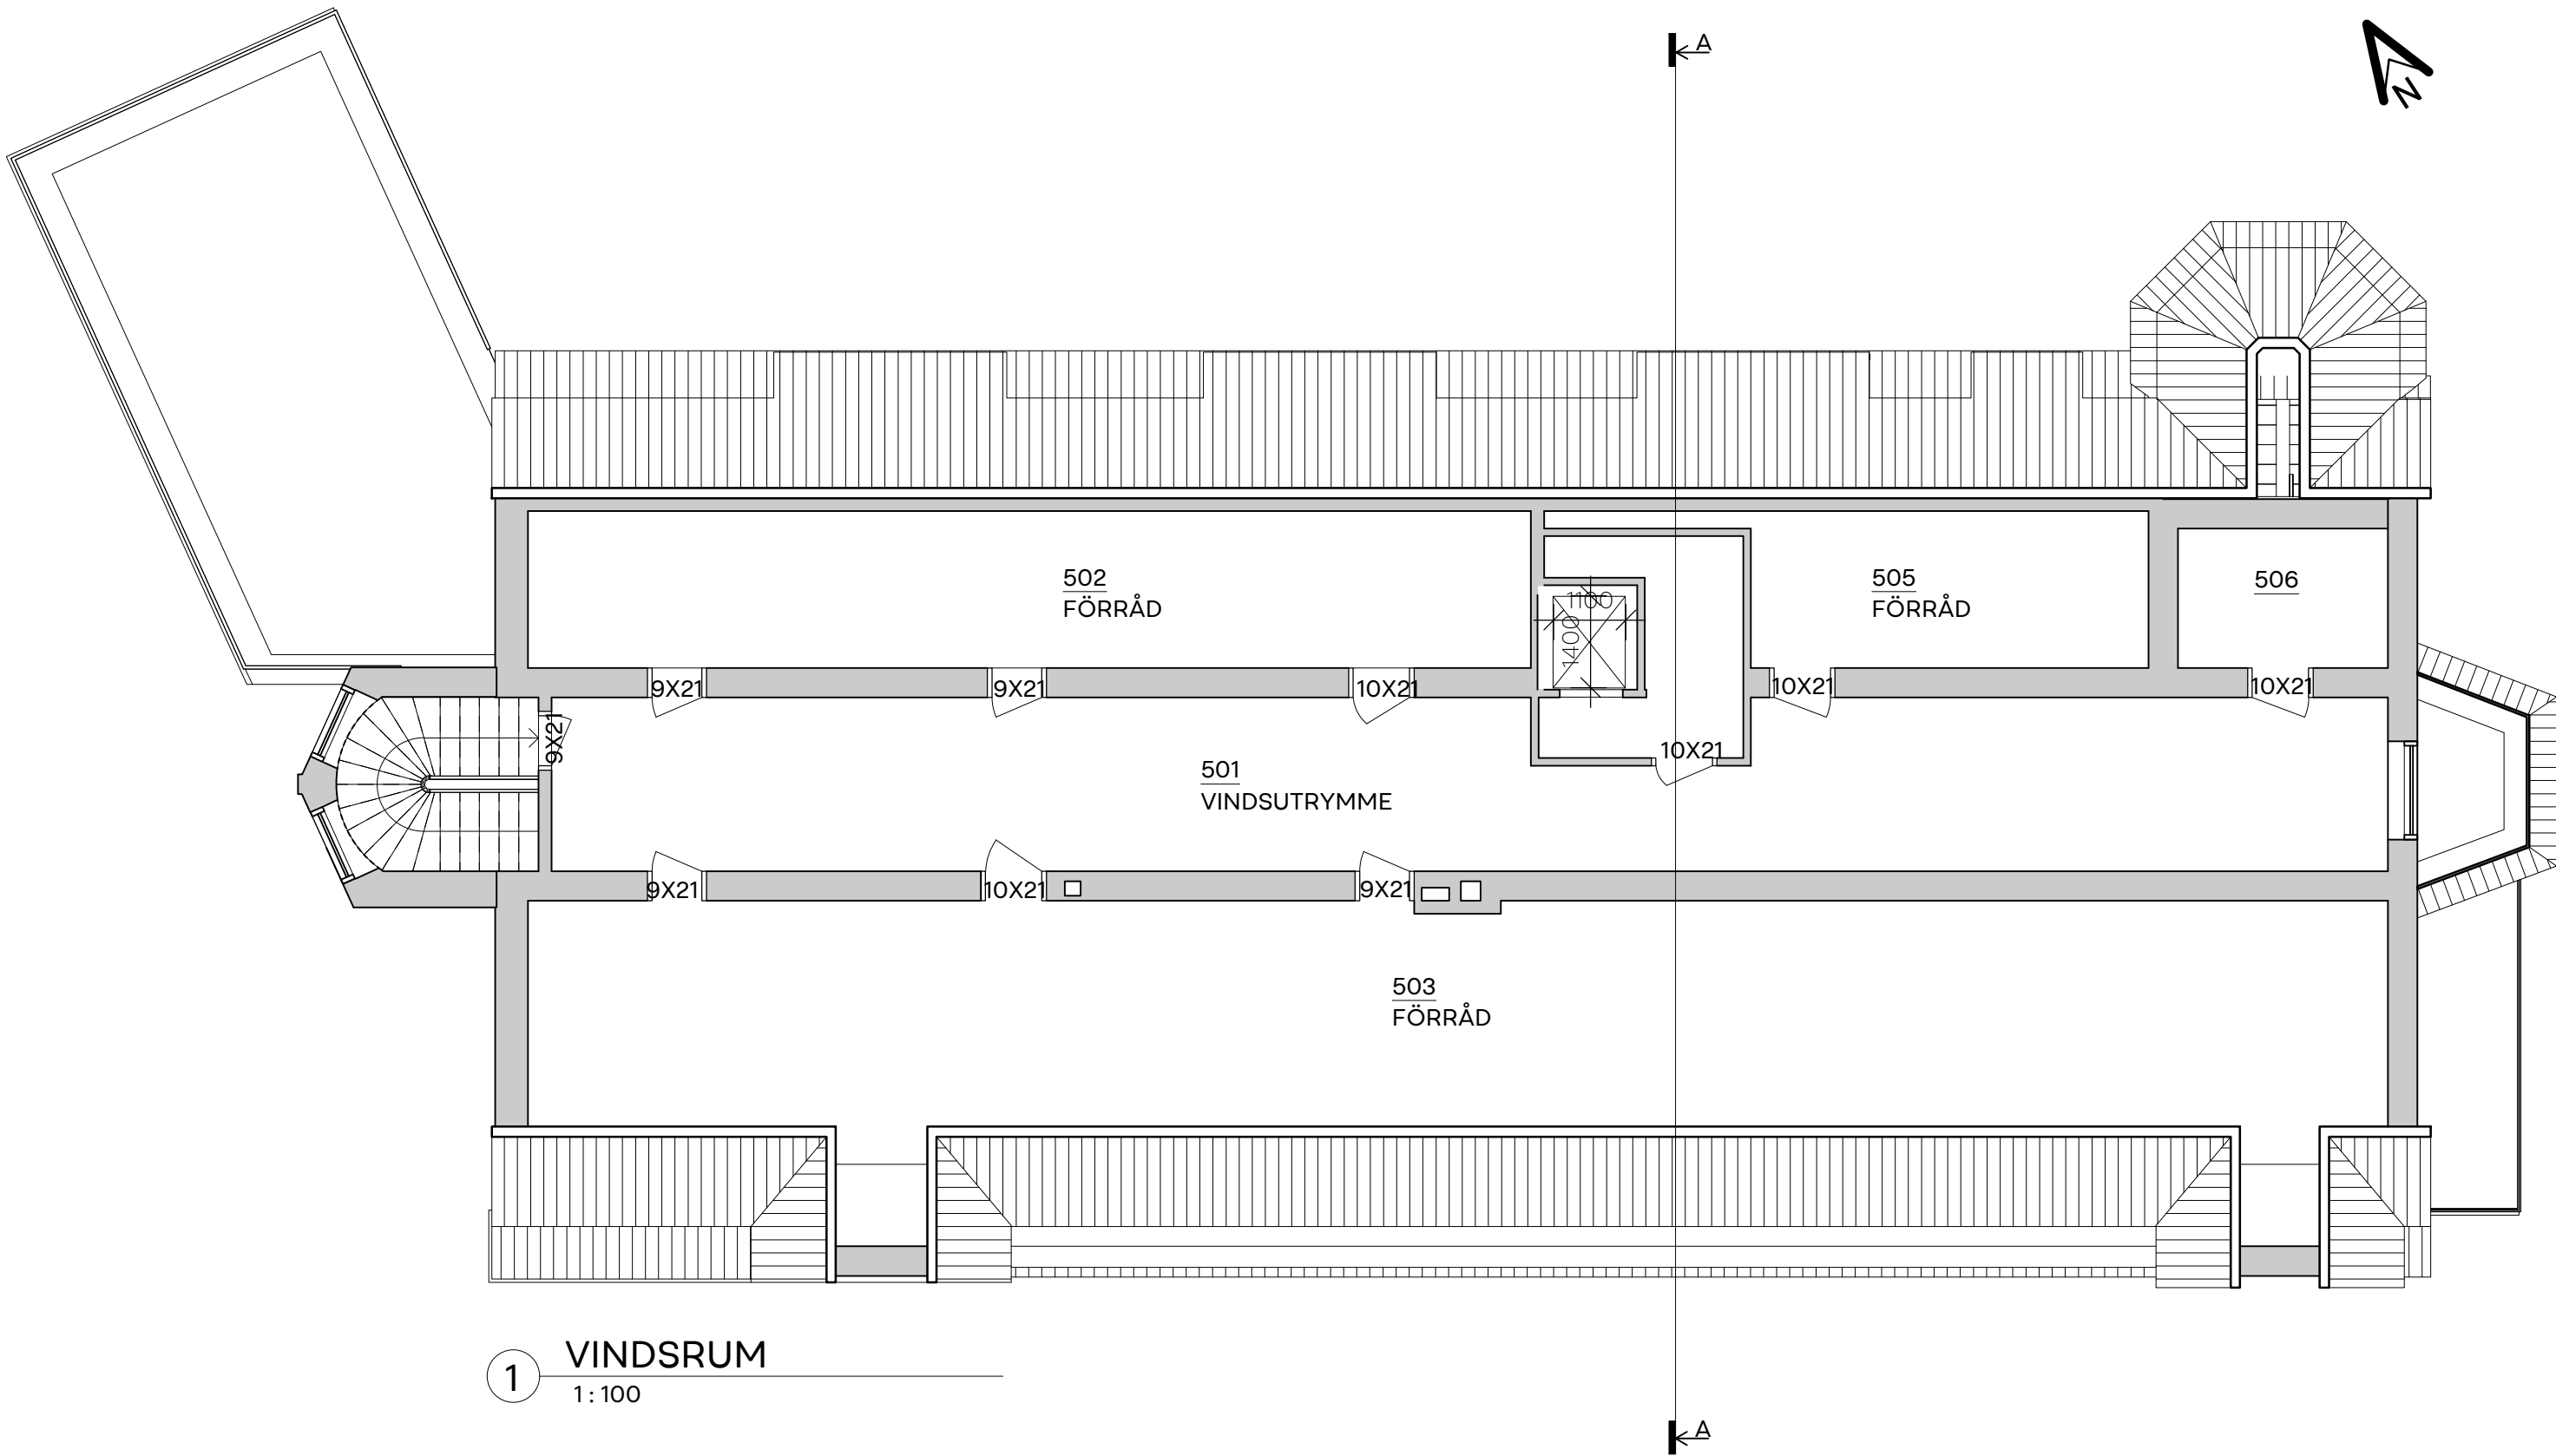


1 VINDSRUM
1 : 100

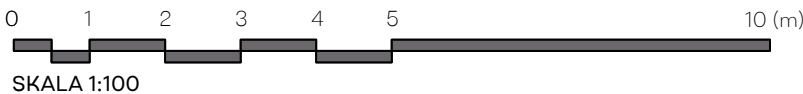


Glaven 12		
RITNING	RITNINGSNUMMER	
PLANRITNING	A-10.12- 118	
RITAD/KONST.AV	DATUM	SKALA
SS	2023/10/06	1 : 100 (A3)

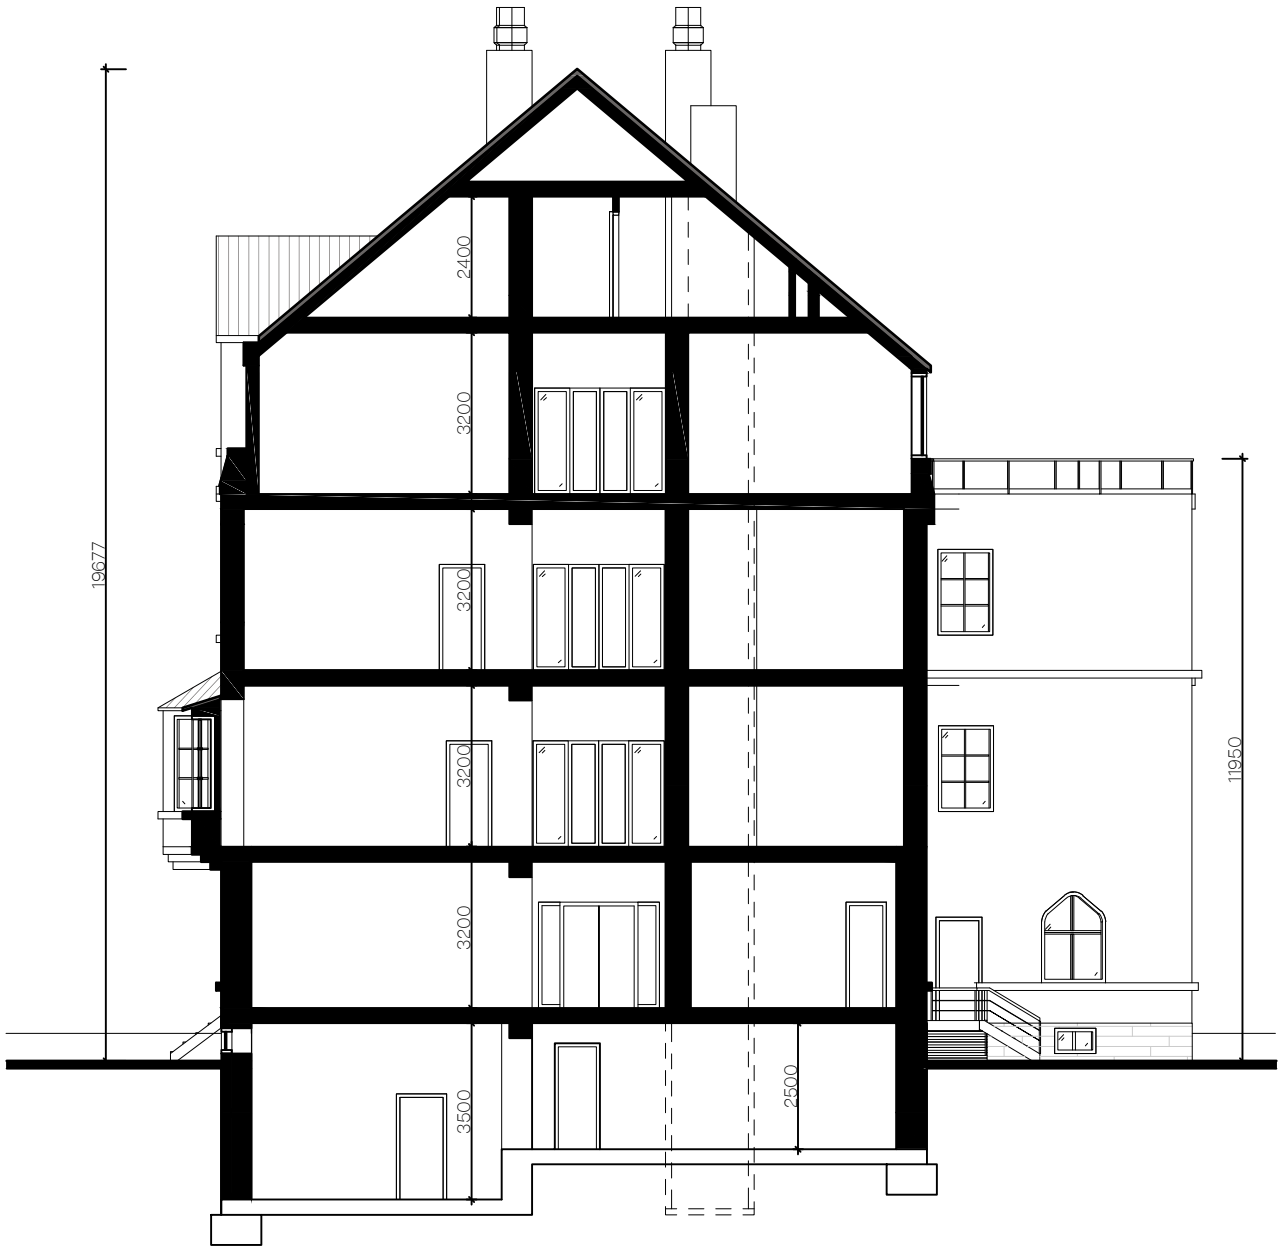


1 SEKTION A-A
1 : 150

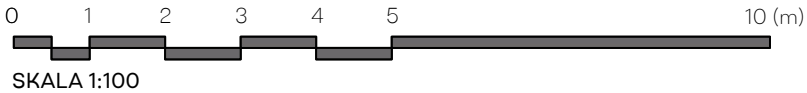

Glaven 12		
RITNING	RITNINGSNUMMER	
SEKTIONRITNING	A-10.12- 119	
RITAD/KONST.AV	DATUM	SKALA
SS	2023/10/06	1 : 150 (A3)

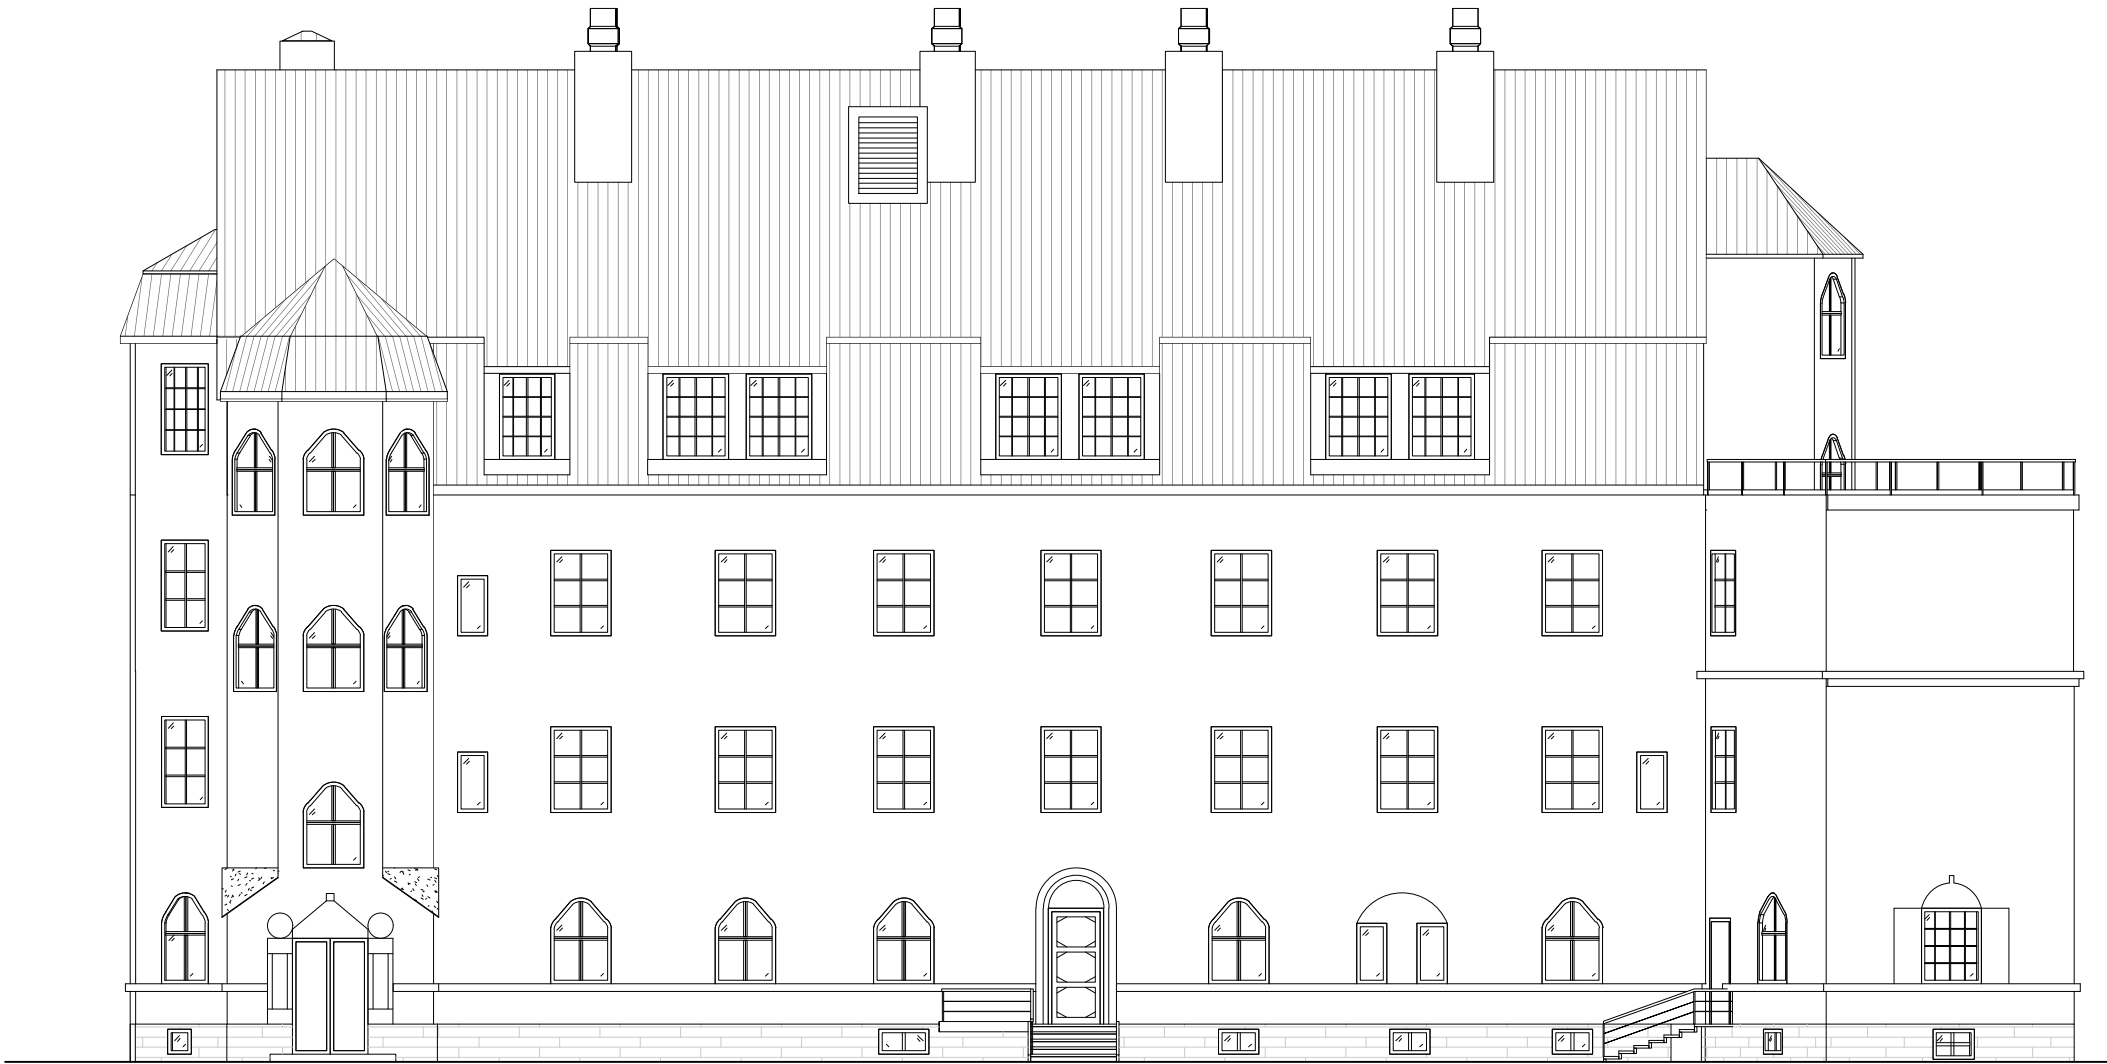

1 FASAD MOT NORDOST
1 : 150

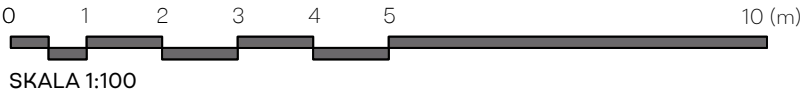


Glaven 12		
RITNING	RITNINGSDATUM	
FASAD RITNING	A-10.12- 120	
RITAD/KONST.AV	DATUM	SKALA
SS	2023/10/06	1 : 150 (A3)



1 FASAD MOT NORDVÄST
1 : 150




2 FASAD MOT SYDÖST
1 : 150

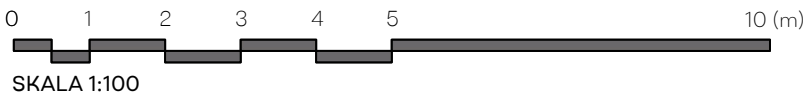

Glaven 12		
RITNING	RITNINGSNUMMER	
FASADRITNING	A-10.12- 121	
RITAD/KONST.AV	DATUM	SKALA
SS	2023/10/06	1 : 150 (A3)



1 FASAD MOT SYDVÄST
1:150

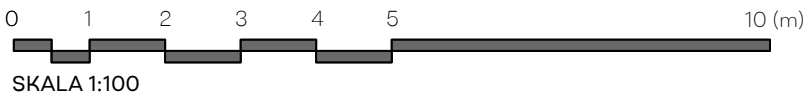

Glaven 12		
RITNING	RITNINGSNUMMER	
FASADRITNING	A-10.12- 122	
RITAD/KONST.AV	DATUM	SKALA
SS	2023/10/06	1 : 150 (A3)



1 3D-RITNING 2



2 3D-RITNING 3

Glaven 12			
RITNING		RITNINGSNUMMER	
3D		A-10.12- 123	
RITAD/KONST.AV	DATUM	SKALA	
SS	2023/10/06	1 : 150 (A3)	



1 3D-RITNING 1

Glaven 12			
RITNING		RITNINGSNUMMER	
3D		A-10.12- 124	
RITAD/KONST.AV	DATUM	SKALA	
SS	2023/10/06	1 : 150 (A3)	