


Inkom till Stockholms stadsbyggnadskontor - 2023-10-11, Dnr 2022-09659

FÖRKLARINGAR OCH FÖRESKRIFTER


ALLA MÅTT ANGES I MILIMETER
NY MARK LIKA BEFINTLIG MARK

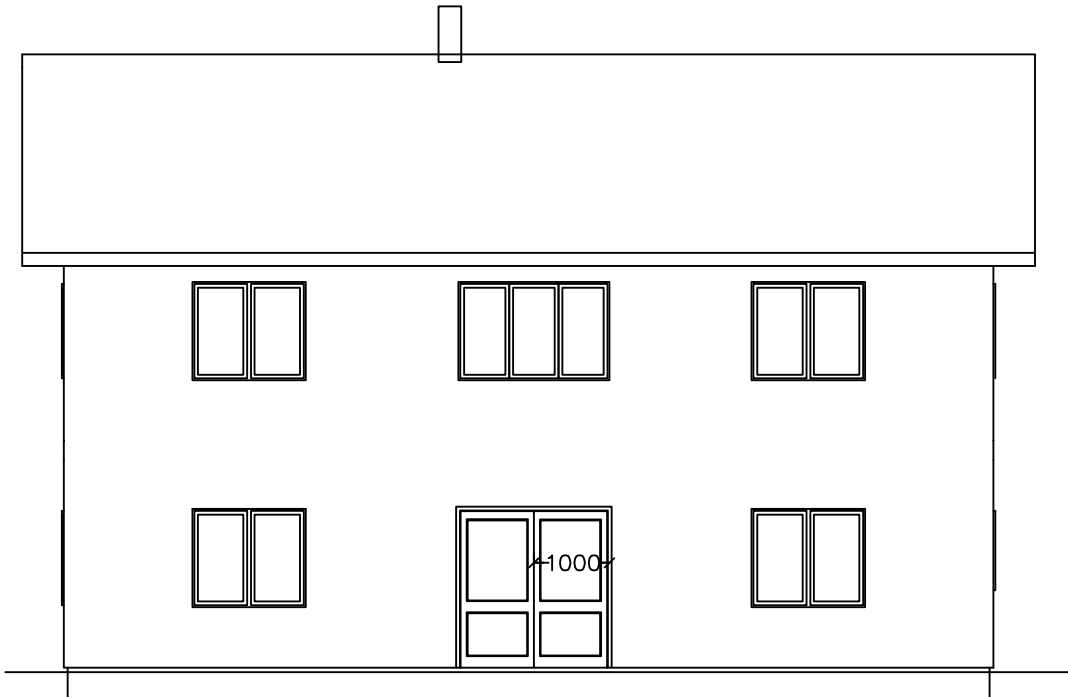


FASAD MOT SÖDER



FASAD MOT NORR

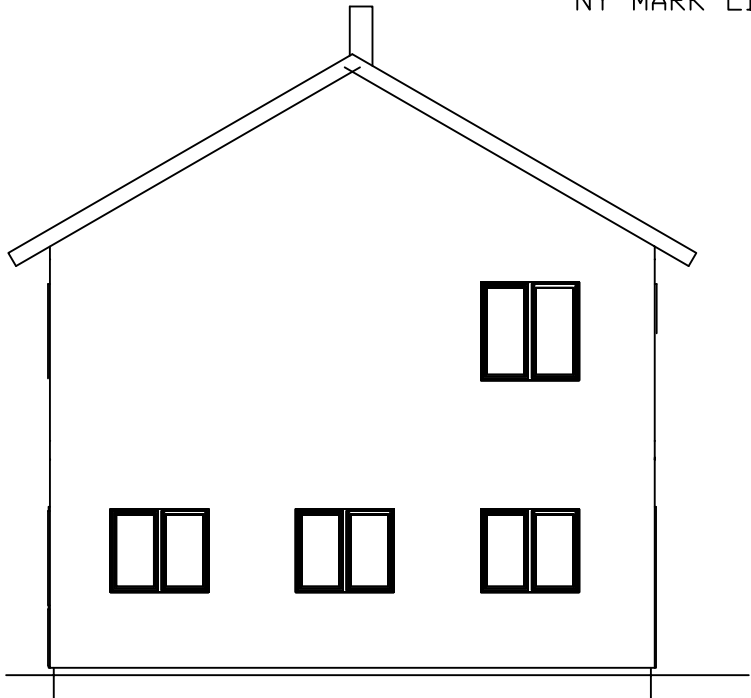



FASAD MOT ÖSTER

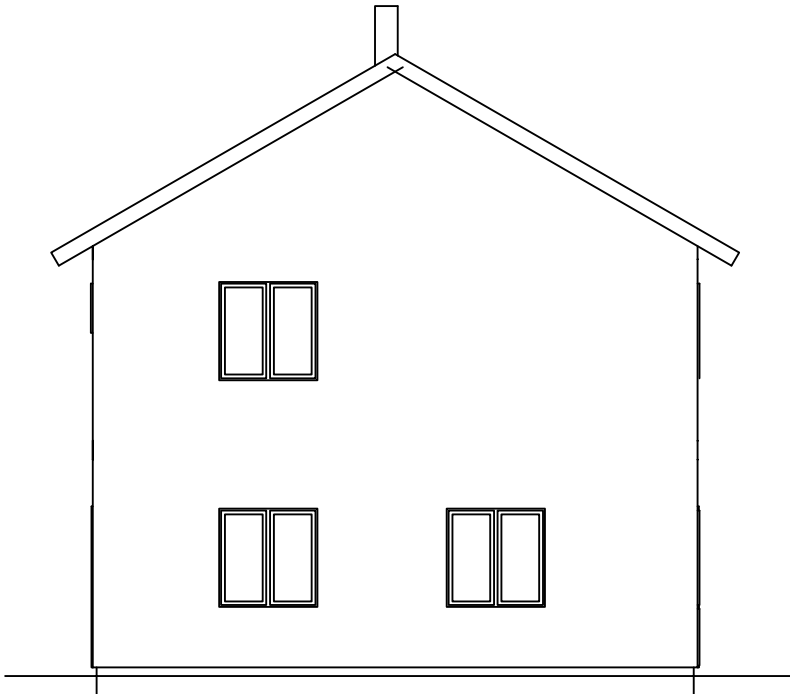

FASAD MOT VÄSTER

C	-	ALMÄN JUSTERING	MW	2023-10-10
B	-	ALMÄN JUSTERING	MW	2023-08-30
A	-	ALMÄN JUSTERING	MW	2023-07-15
BET	ANT	ÄNDRINGEN AVSER	SIGN	DATUM

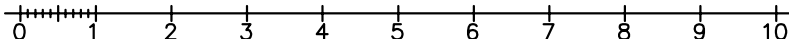

 ARKITEKTONIKA AB	ARKITEKTONIKA AB BOX 6020, 122 06 ENSKEDE TFN 070-533 81 82 marek.wanag@wp.eu		kv BYRÅCHEFEN 5, STOCKHOLMS STAD Knäpparvägen 42, 12557 Älvsjö FÖRSLAG TILL NY VILLA	
	RITAD AV M. Wanag		FASADER	
DATUM 2023-03-30		BYGGLOV		ORIGINALSKALA 1:100 @A3
RITNINGSNUMMER A0:2			ÄNDR BET C	