

FÖRKLARINGAR OCH FÖRESKRIFTER

ALLA MÅTT ANGES I MILIMETER

BYGGNADSAREA (BYA) 98,4m<sup>2</sup>

ÖPPENAREA (ÖPA) 0,00m<sup>2</sup>


YTTERTAK AV RÖD TEGEL

YTTERVÄGG AV TRÄ,


GUL NCS 0030-Y20R

SÖCKEL VARMGRÅ NCS 4005-Y80R

FÄNSTER VITA NCS 0502-Y

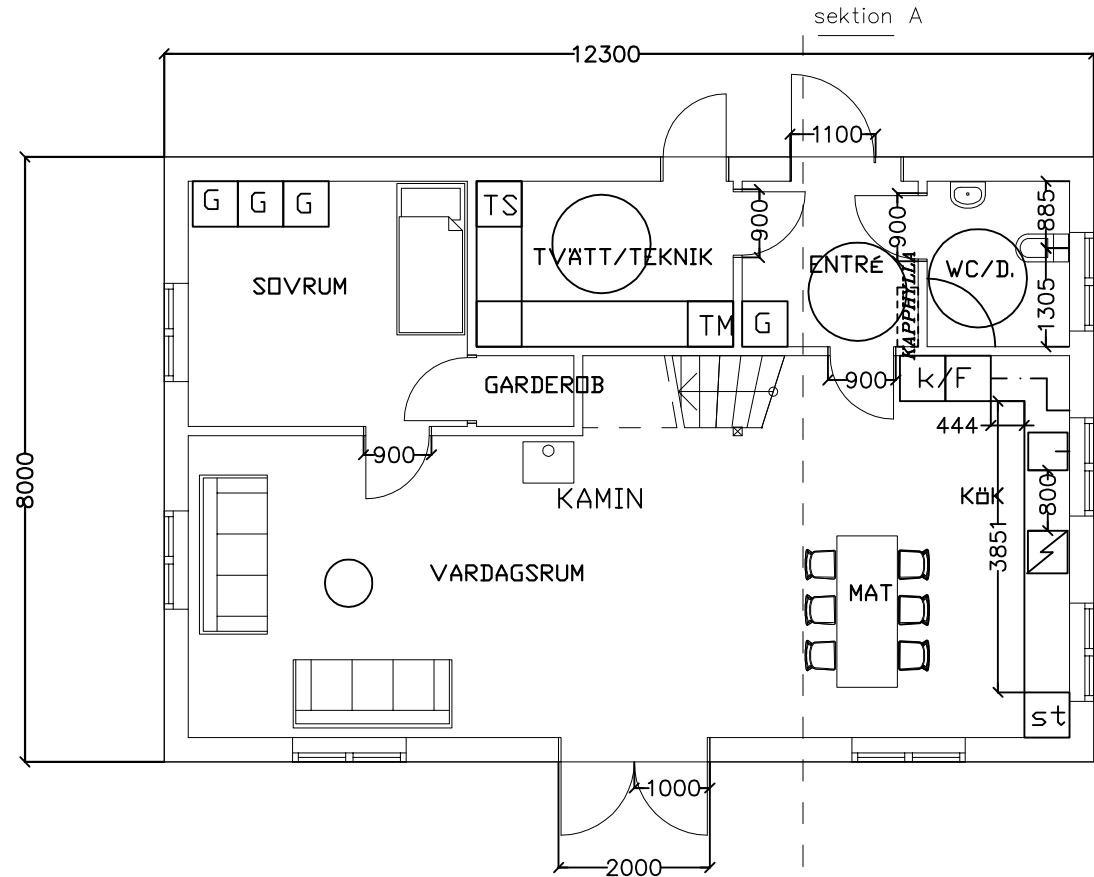


PLAN 0, BOTTENVÄNING

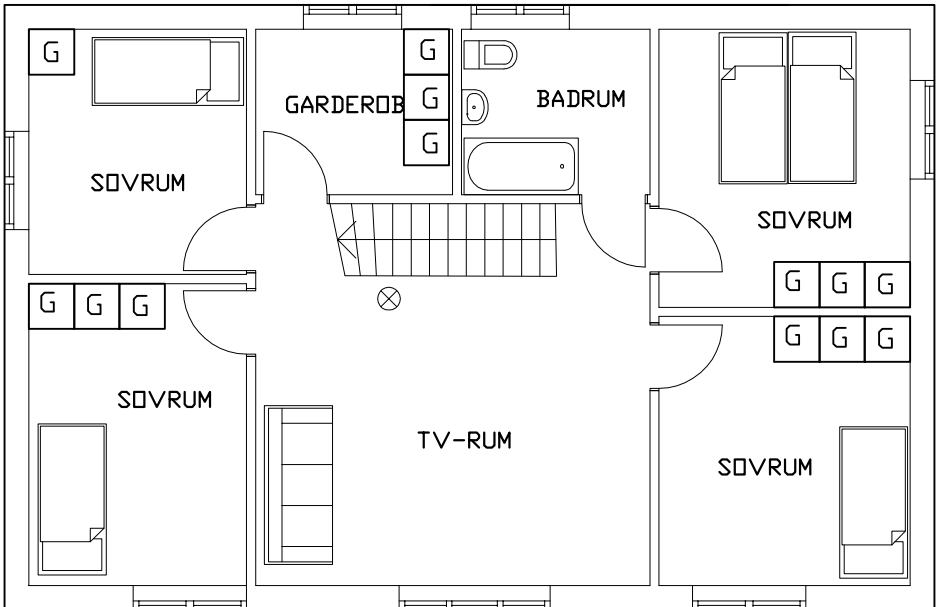

PLAN 1, VÄNING 1 TR




SEKTION

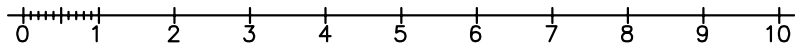

D	-	ALMÄN JUSTERING	MW	2023-10-12
C	-	ALMÄN JUSTERING	MW	2023-10-10
B	-	ALMÄN JUSTERING	MW	2023-08-30
A	-	ALMÄN JUSTERING	MW	2023-07-15

BET	ANT	ÄNDRINGEN AVSER	SIGN	DATUM
-----	-----	-----------------	------	-------

<div></div> <div><p>ARKITEKTONIKA AB</p></div>	<div><p>ARKITEKTONIKA AB BOX 6020, 122 06 ENSKEDE TFN 070-533 81 82 marek.wanag@wp.eu</p></div>	<div><p>kv BYRÅCHEFEN 5, STOCKHOLMS STAD Knäpparvägen 42, 12557 Älvsjö FÖRSLAG TILL NY VILLA</p></div>		
<div><p>RITAD AV M. Wanag</p></div>	<div><p>PLANER, SEKTION</p></div>		<div><p>ORIGINALSKALA 1:100 @A3</p></div>	
<div><p>DATUM 2023-03-30</p></div> <div><p>BYGGLOV</p></div>	<div><p>RITNINGSNUMMER A0:1</p></div>		<div><p>ÄNDR BET D</p></div>	