


Inkom till Stockholms stadsbyggnadskontor - 2023-10-12, Dnr 2022-09659

FÖRKLARINGAR OCH FÖRESKRIFTER
ALLA MÅTT ANGES I MILIMETER

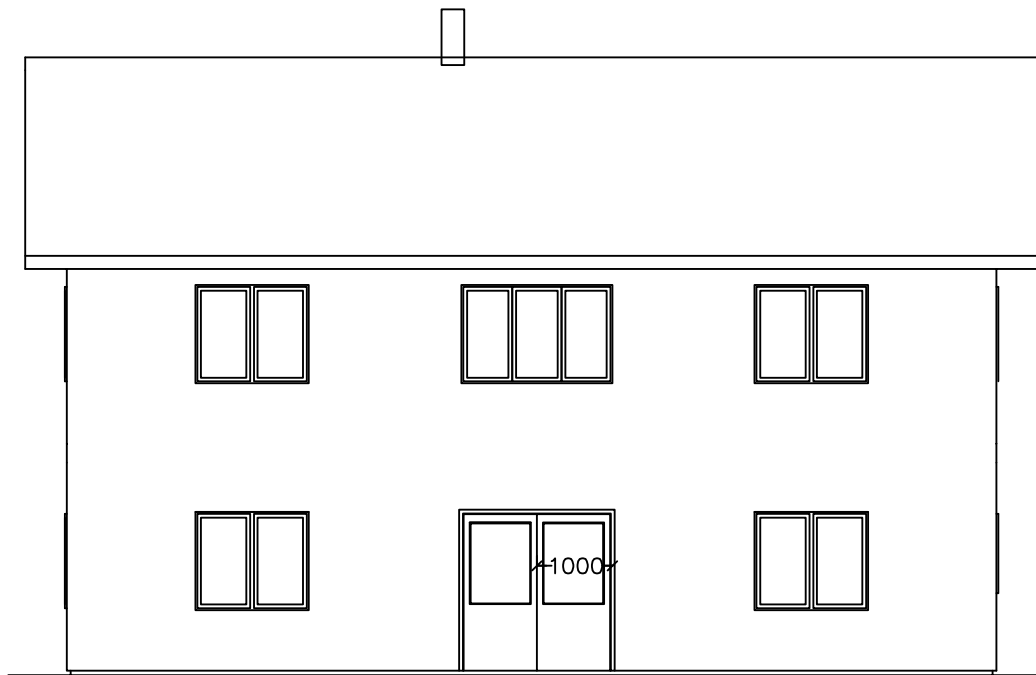


FASAD MOT SÖDER


NY MARK LIKA
BEFINTLIG MARK
LIKA MEDELMARKNIVÅ



FASAD MOT NORR

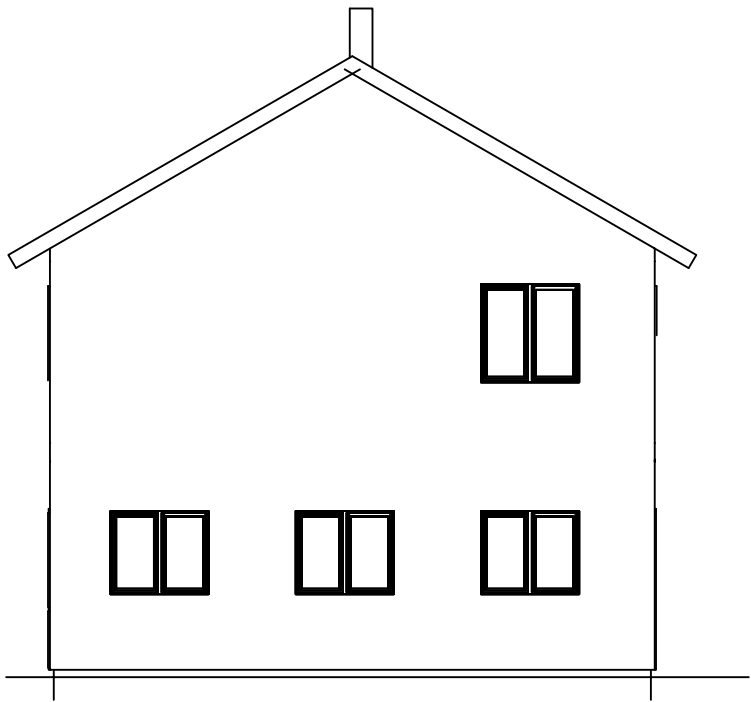

FASAD MOT ÖSTER

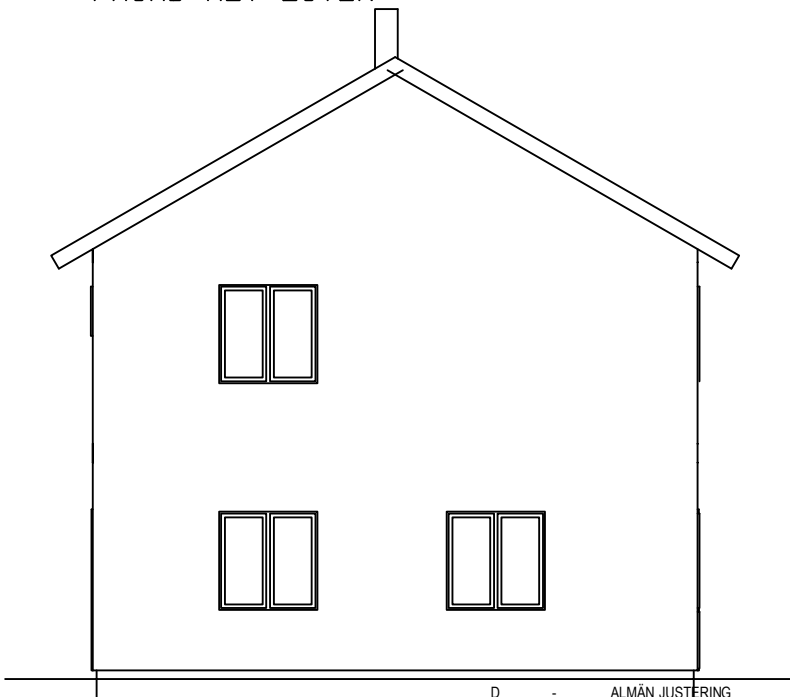

FASAD MOT VÄSTER

D	-	ALMÄN JUSTERING	MW	2023-10-12
C	-	ALMÄN JUSTERING	MW	2023-10-10
B	-	ALMÄN JUSTERING	MW	2023-08-30
A	-	ALMÄN JUSTERING	MW	2023-07-15

BET	ANT	ÄNDRINGEN AVSER	SIGN	DATUM
-----	-----	-----------------	------	-------



ARKITEKTONIKA AB
BOX 6020,
122 06 ENSKEDE
TFN 070-533 81 82
marek.wanag@wp.eu

RITAD AV
M. Wanag

DATUM
2023-03-30

BYGGLOV

KV BYRÅCHEFEN 5, STOCKHOLMS STAD
Knäpparvägen 42, 12557 Älvsjö
FÖRSLAG TILL NY VILLA

FASADER

ORIGINALSKALA 1:100 @A3

RITNINGSNUMMER
A0:2

ÄNDR BET
D

