


FÖRESKRIFTER

BETONG:
EXPONERINGSKLASS: X0
BETONGKVALITET: C25/30
vct: ≤0,60

ARMERING:
ARMERINGSNÄT: NK500B

HÄNVISNINGAR

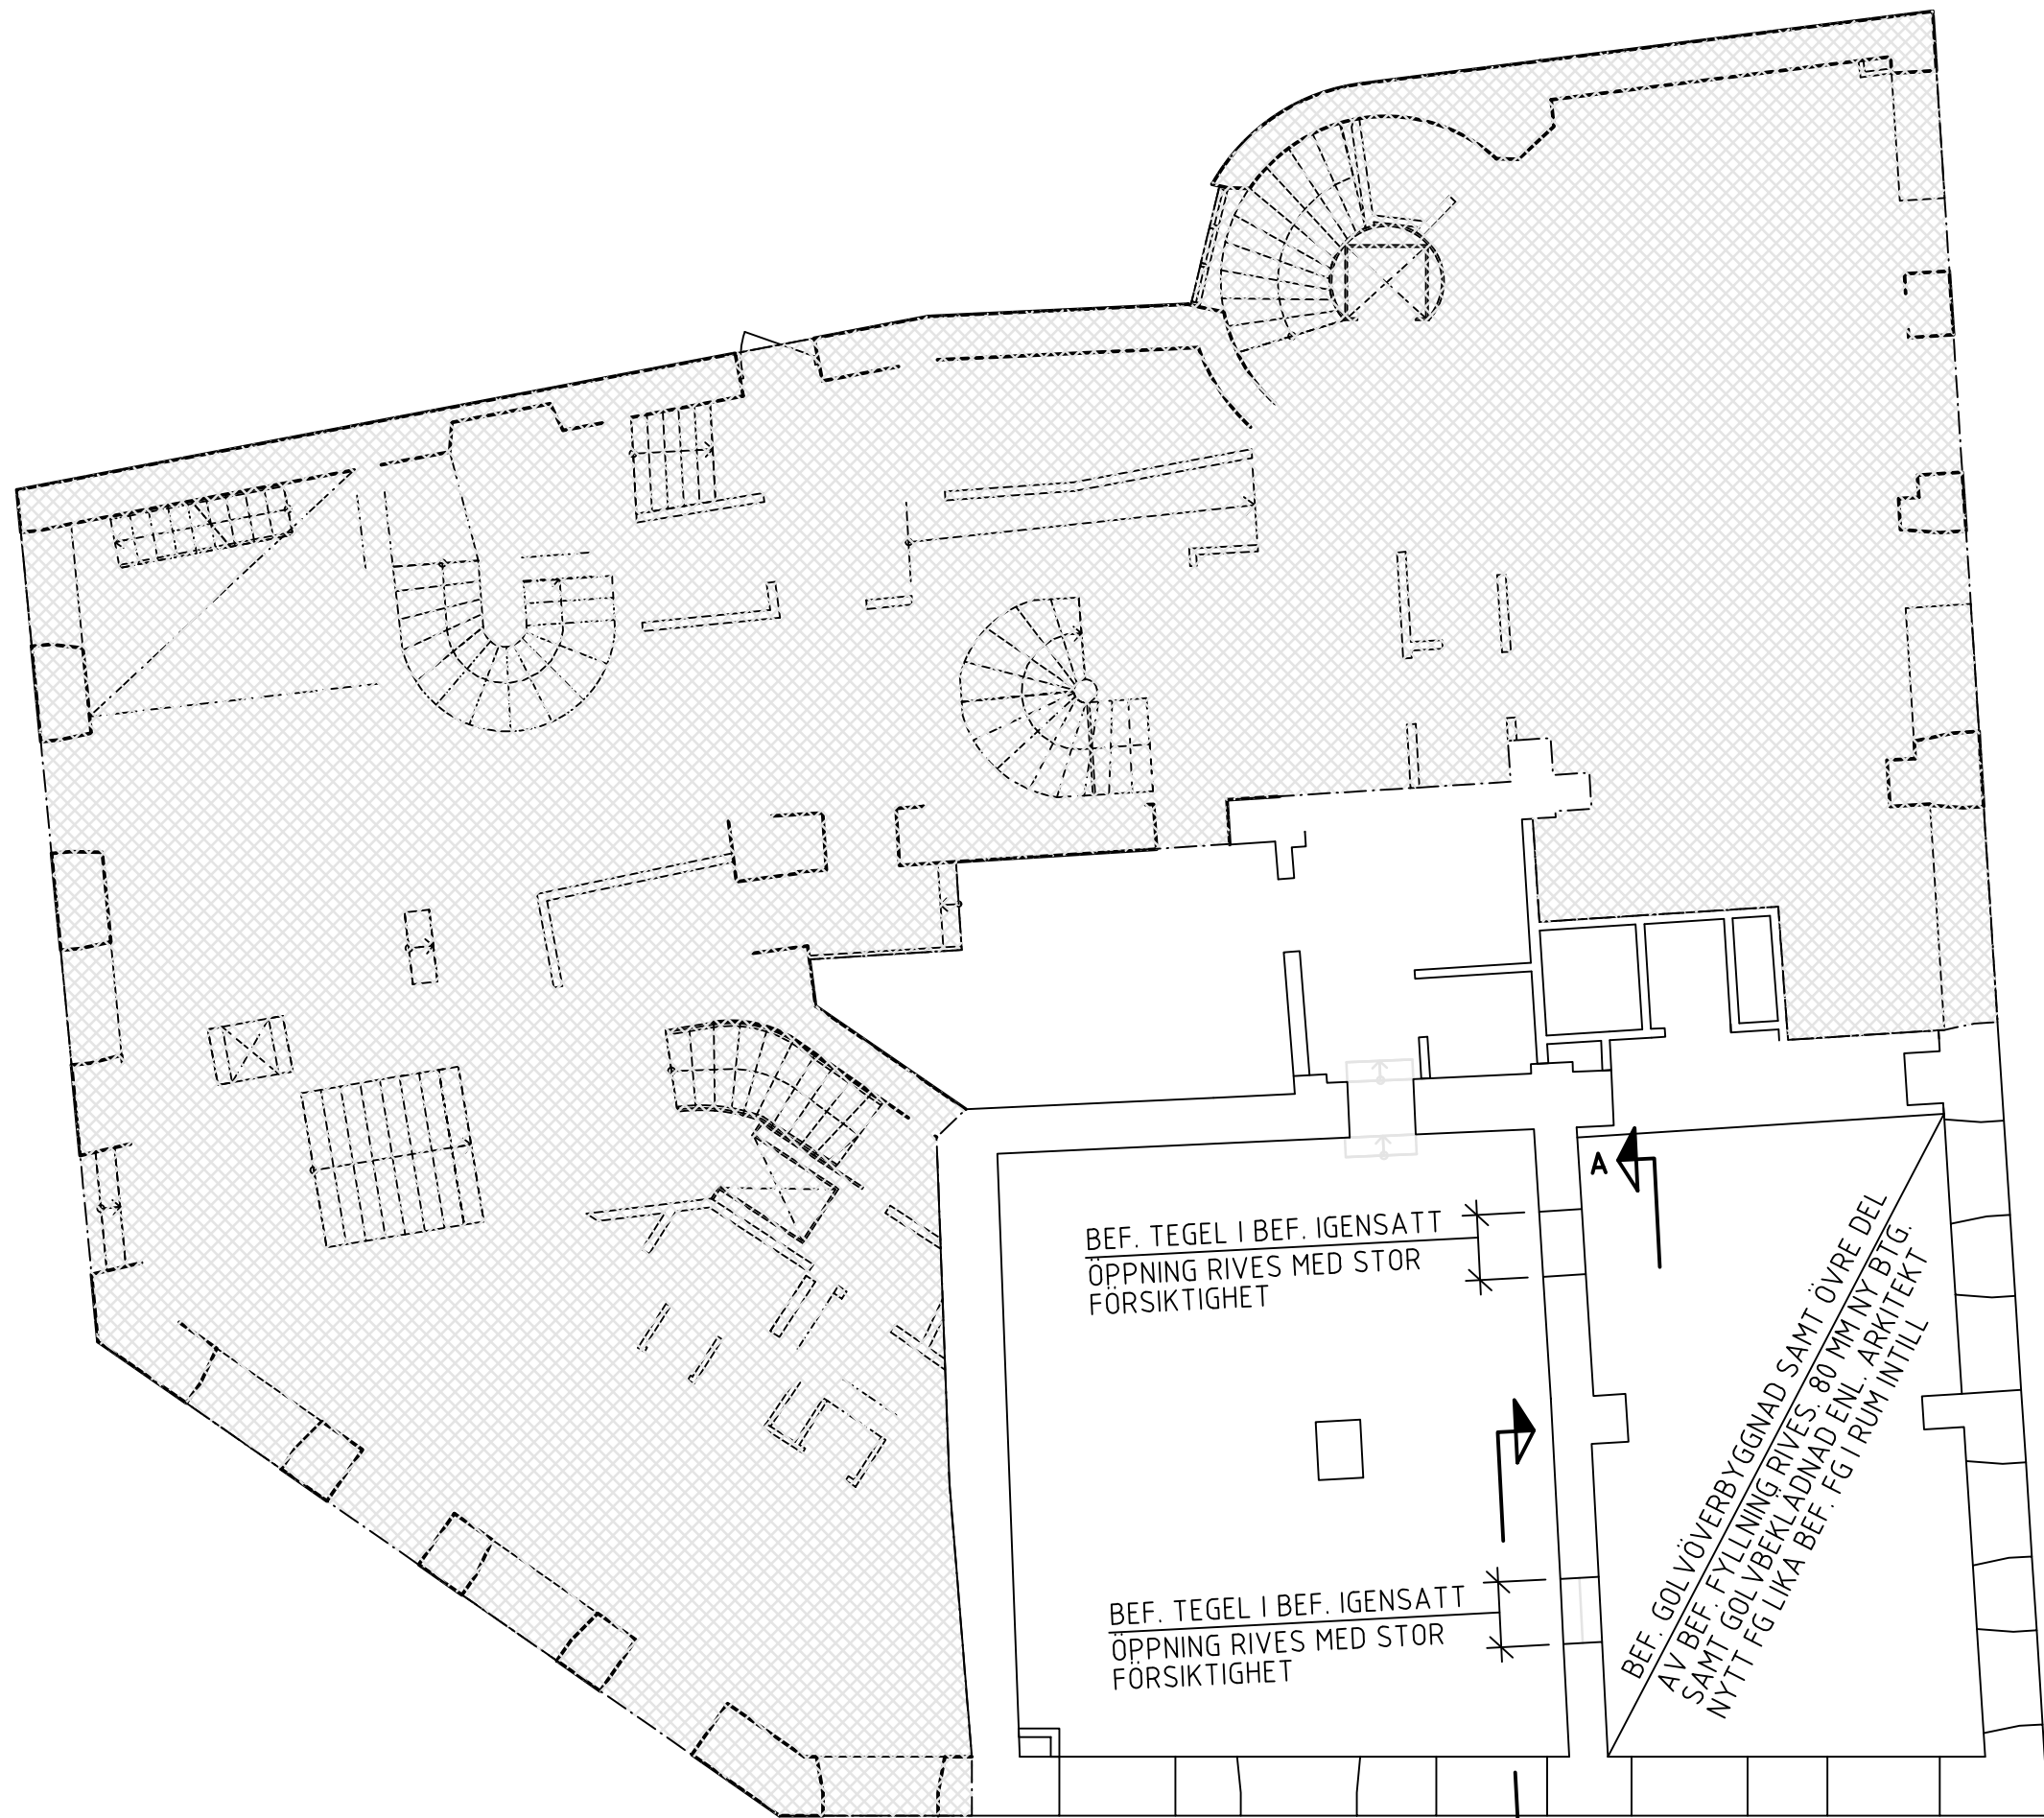

PLAN AV ENTRÉVÅNING
1:100



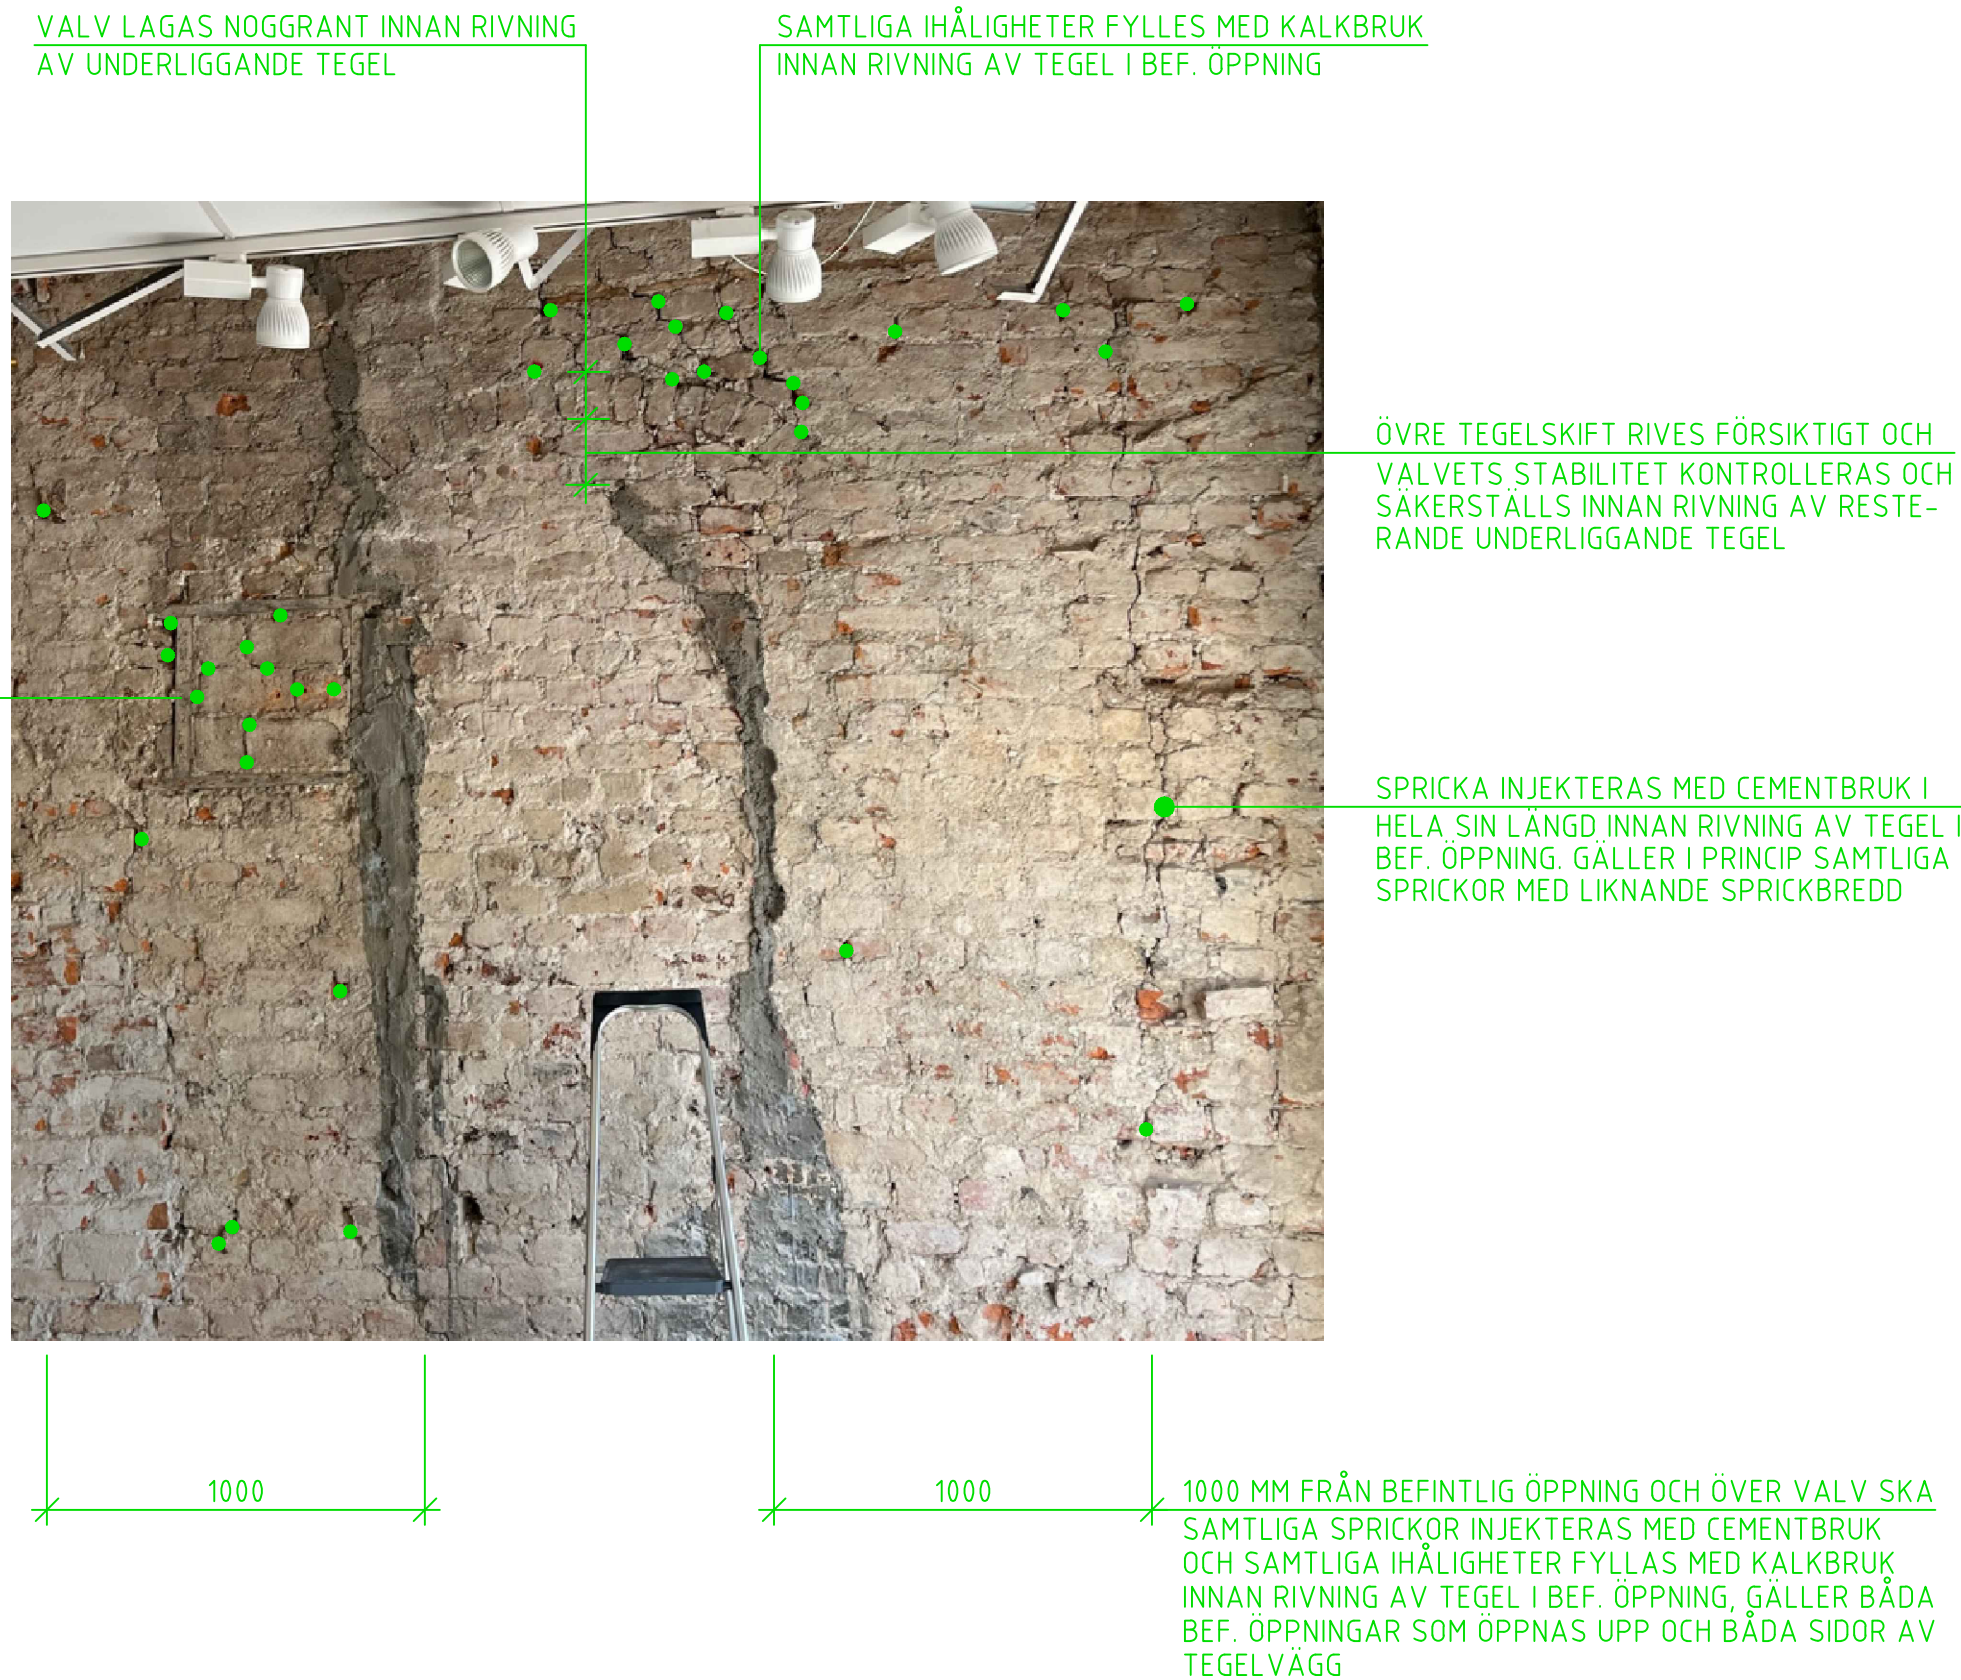



FOTO AV TEGELMUR
1:20

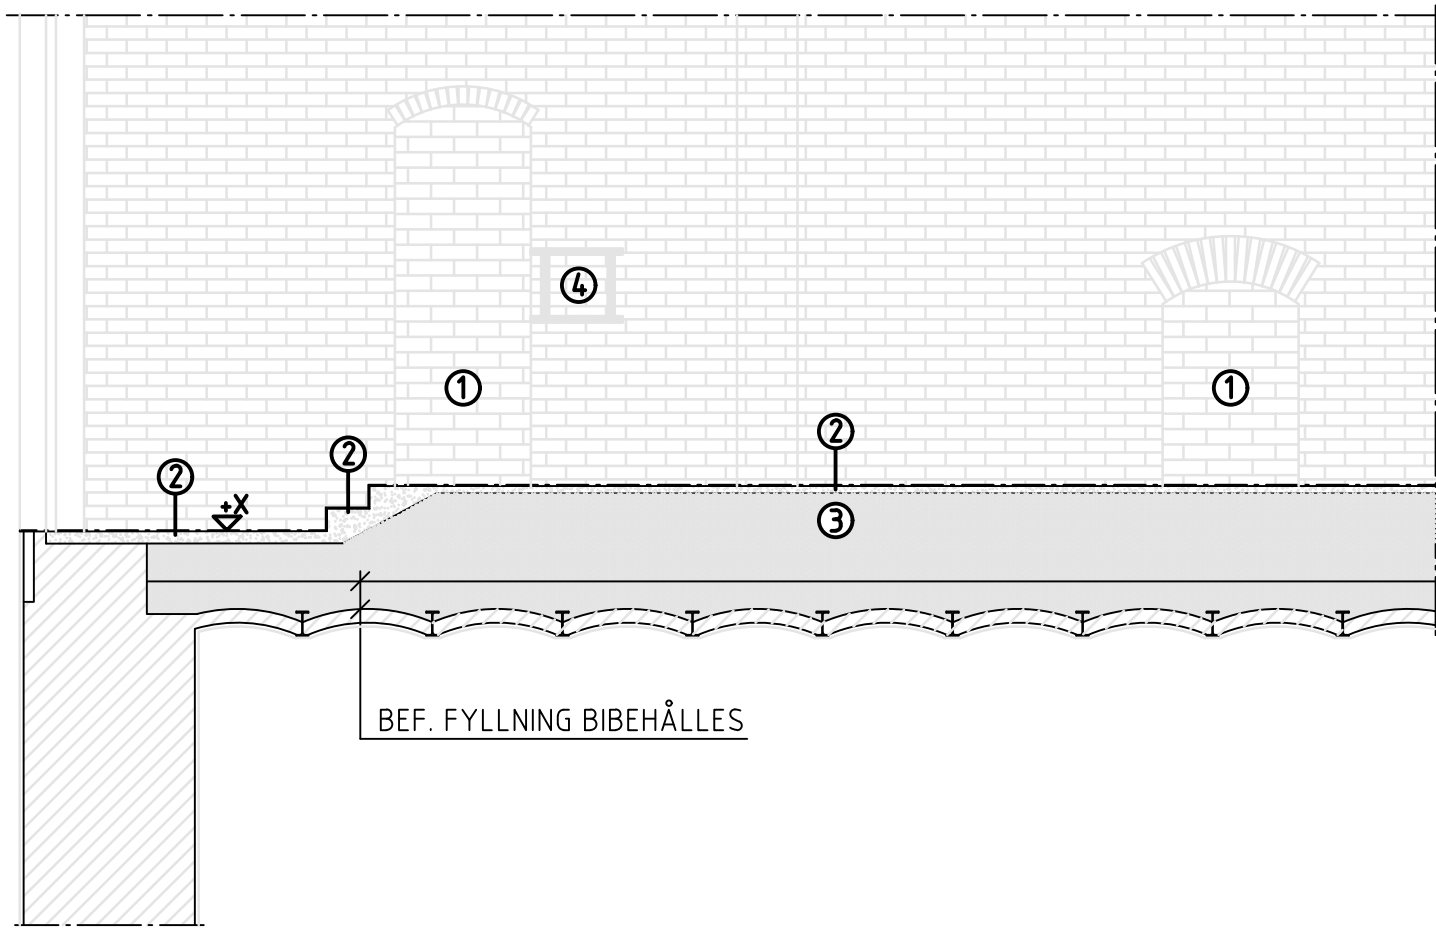


A-A, FÖRE OMBYGGNAD
1:50

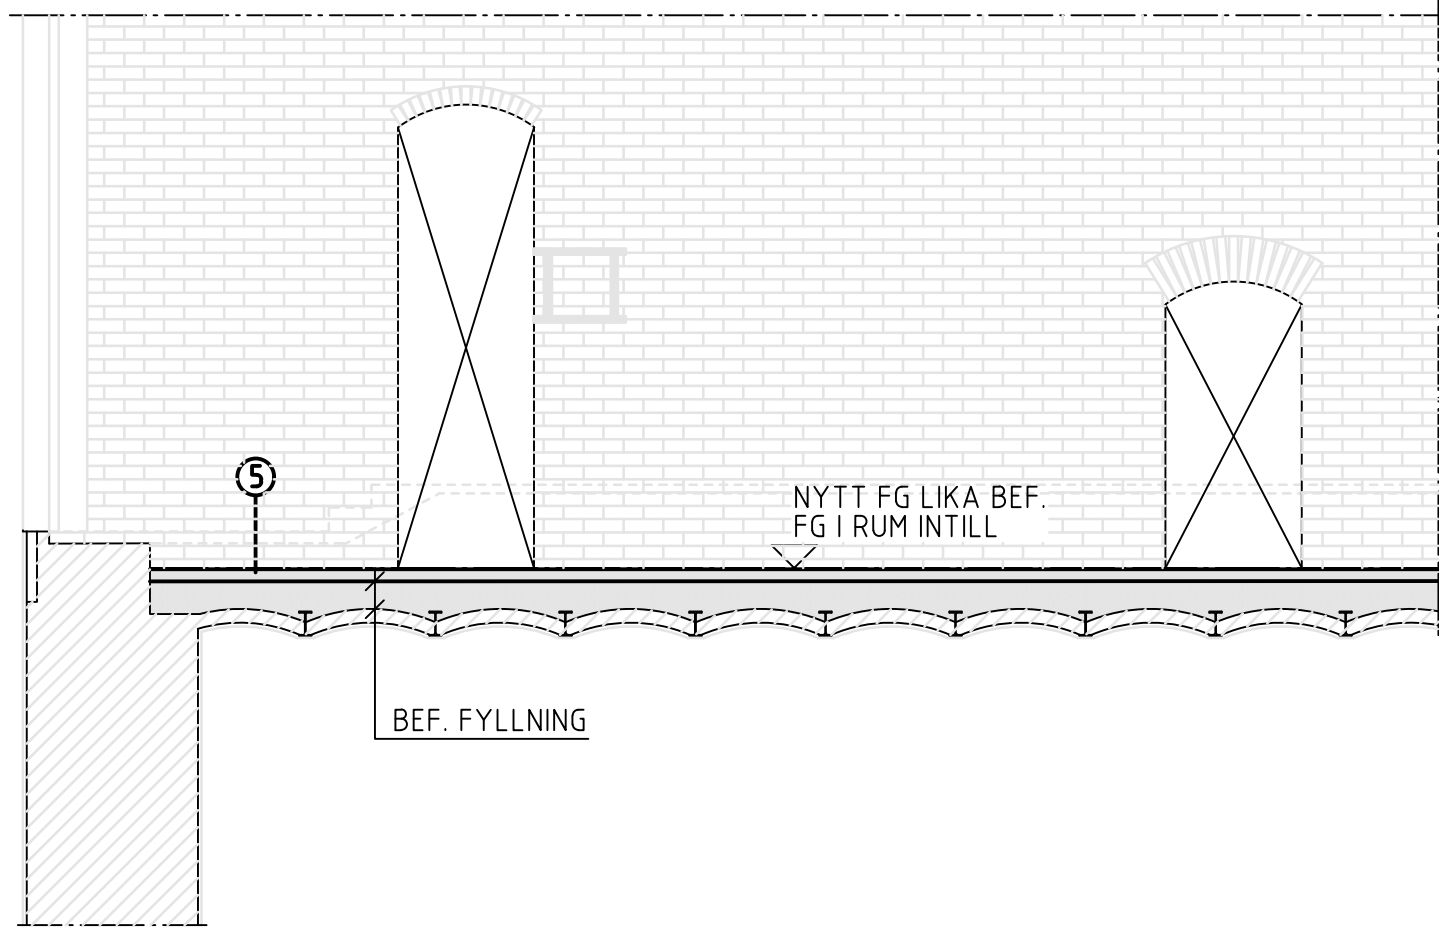

A-A, EFTER OMBYGGNAD
1:50

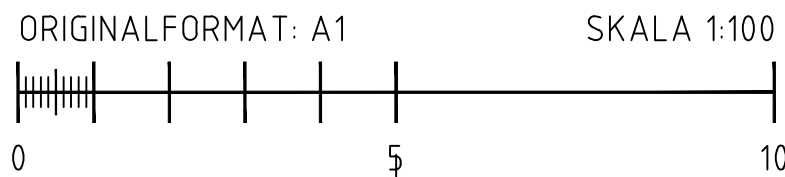

1. BEF. TEGEL I IGENSATT BEF. ÖPPNING RIVES MED STOR FÖRSIKTIGHET SÅ ATT BEF. TEGELVÄGG OCH TEGELVALV FÖRBLIR INTAKTA
2. GOLVBEKLÄDNAD SAMT BETONGÖVERGOLV RIVES
3. ÖVRE DEL AV BEF. Fyllning (CEMENTBUNDEN LECA) RIVES
4. BEF. TRÄRAM SAMT INFATTADE TEGELSTENAR FÅR EJ RIVAS
5. GOLVBEKLÄDNAD ENLIGT ARKITEKT 80 MM NY BETONGPÄGJUTNING, STÅLGLÄTTAD ARM. # Ø8 s 100 CENTRISKT I PLATTAN.

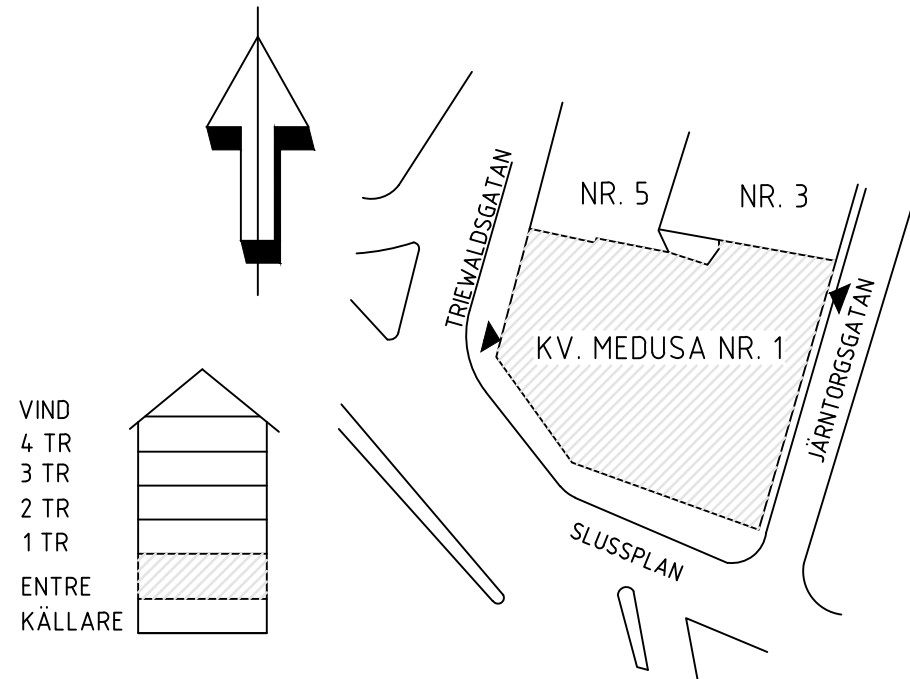

BET	ANT	ÄNDRINGEN AVISER	DATUM	SGN
BYGGLOVSHANDLING				
HUFVUDSTADEN				
Hufvudstaden AB (publ) Regeringsgatan 38 NK 100 SE-111 77 Stockholm				
			Telefon	08-762 90 00
			Telefax	08-762 90 01
KV. MEDUSA 1 STOCKHOLM				
BH				
A	YouArk AB			073-7324699
K	Rejlers Sverige AB			0771-780000
V				
E				
L				
UPPDRAG NR		RITAD/KONSTR AV	HANDLAGGARE	
178165		R. ALIAGA	M. LUNDSTRÖM	
DATUM		ANSVARIG		
2023-10-02		MAGNUS LUNDSTRÖM		
RIVNING AV BEF. IGENSÄTTNINGAR SÄNKNING AV BEFINTLIGT GOLV PLAN, VÄGGELEVATIONER				
SKALA		NUMMER		BET
1:100, 1:50, 1:20		0360-K-20.1-110200		