


FÖRKLARINGAR

BTG BETONG
A ARKITEKT

FÖRESKRIFTER


HÄNVISNINGAR

PLANER
K20.1-1100
K20.1-14.00
K20.1-1600

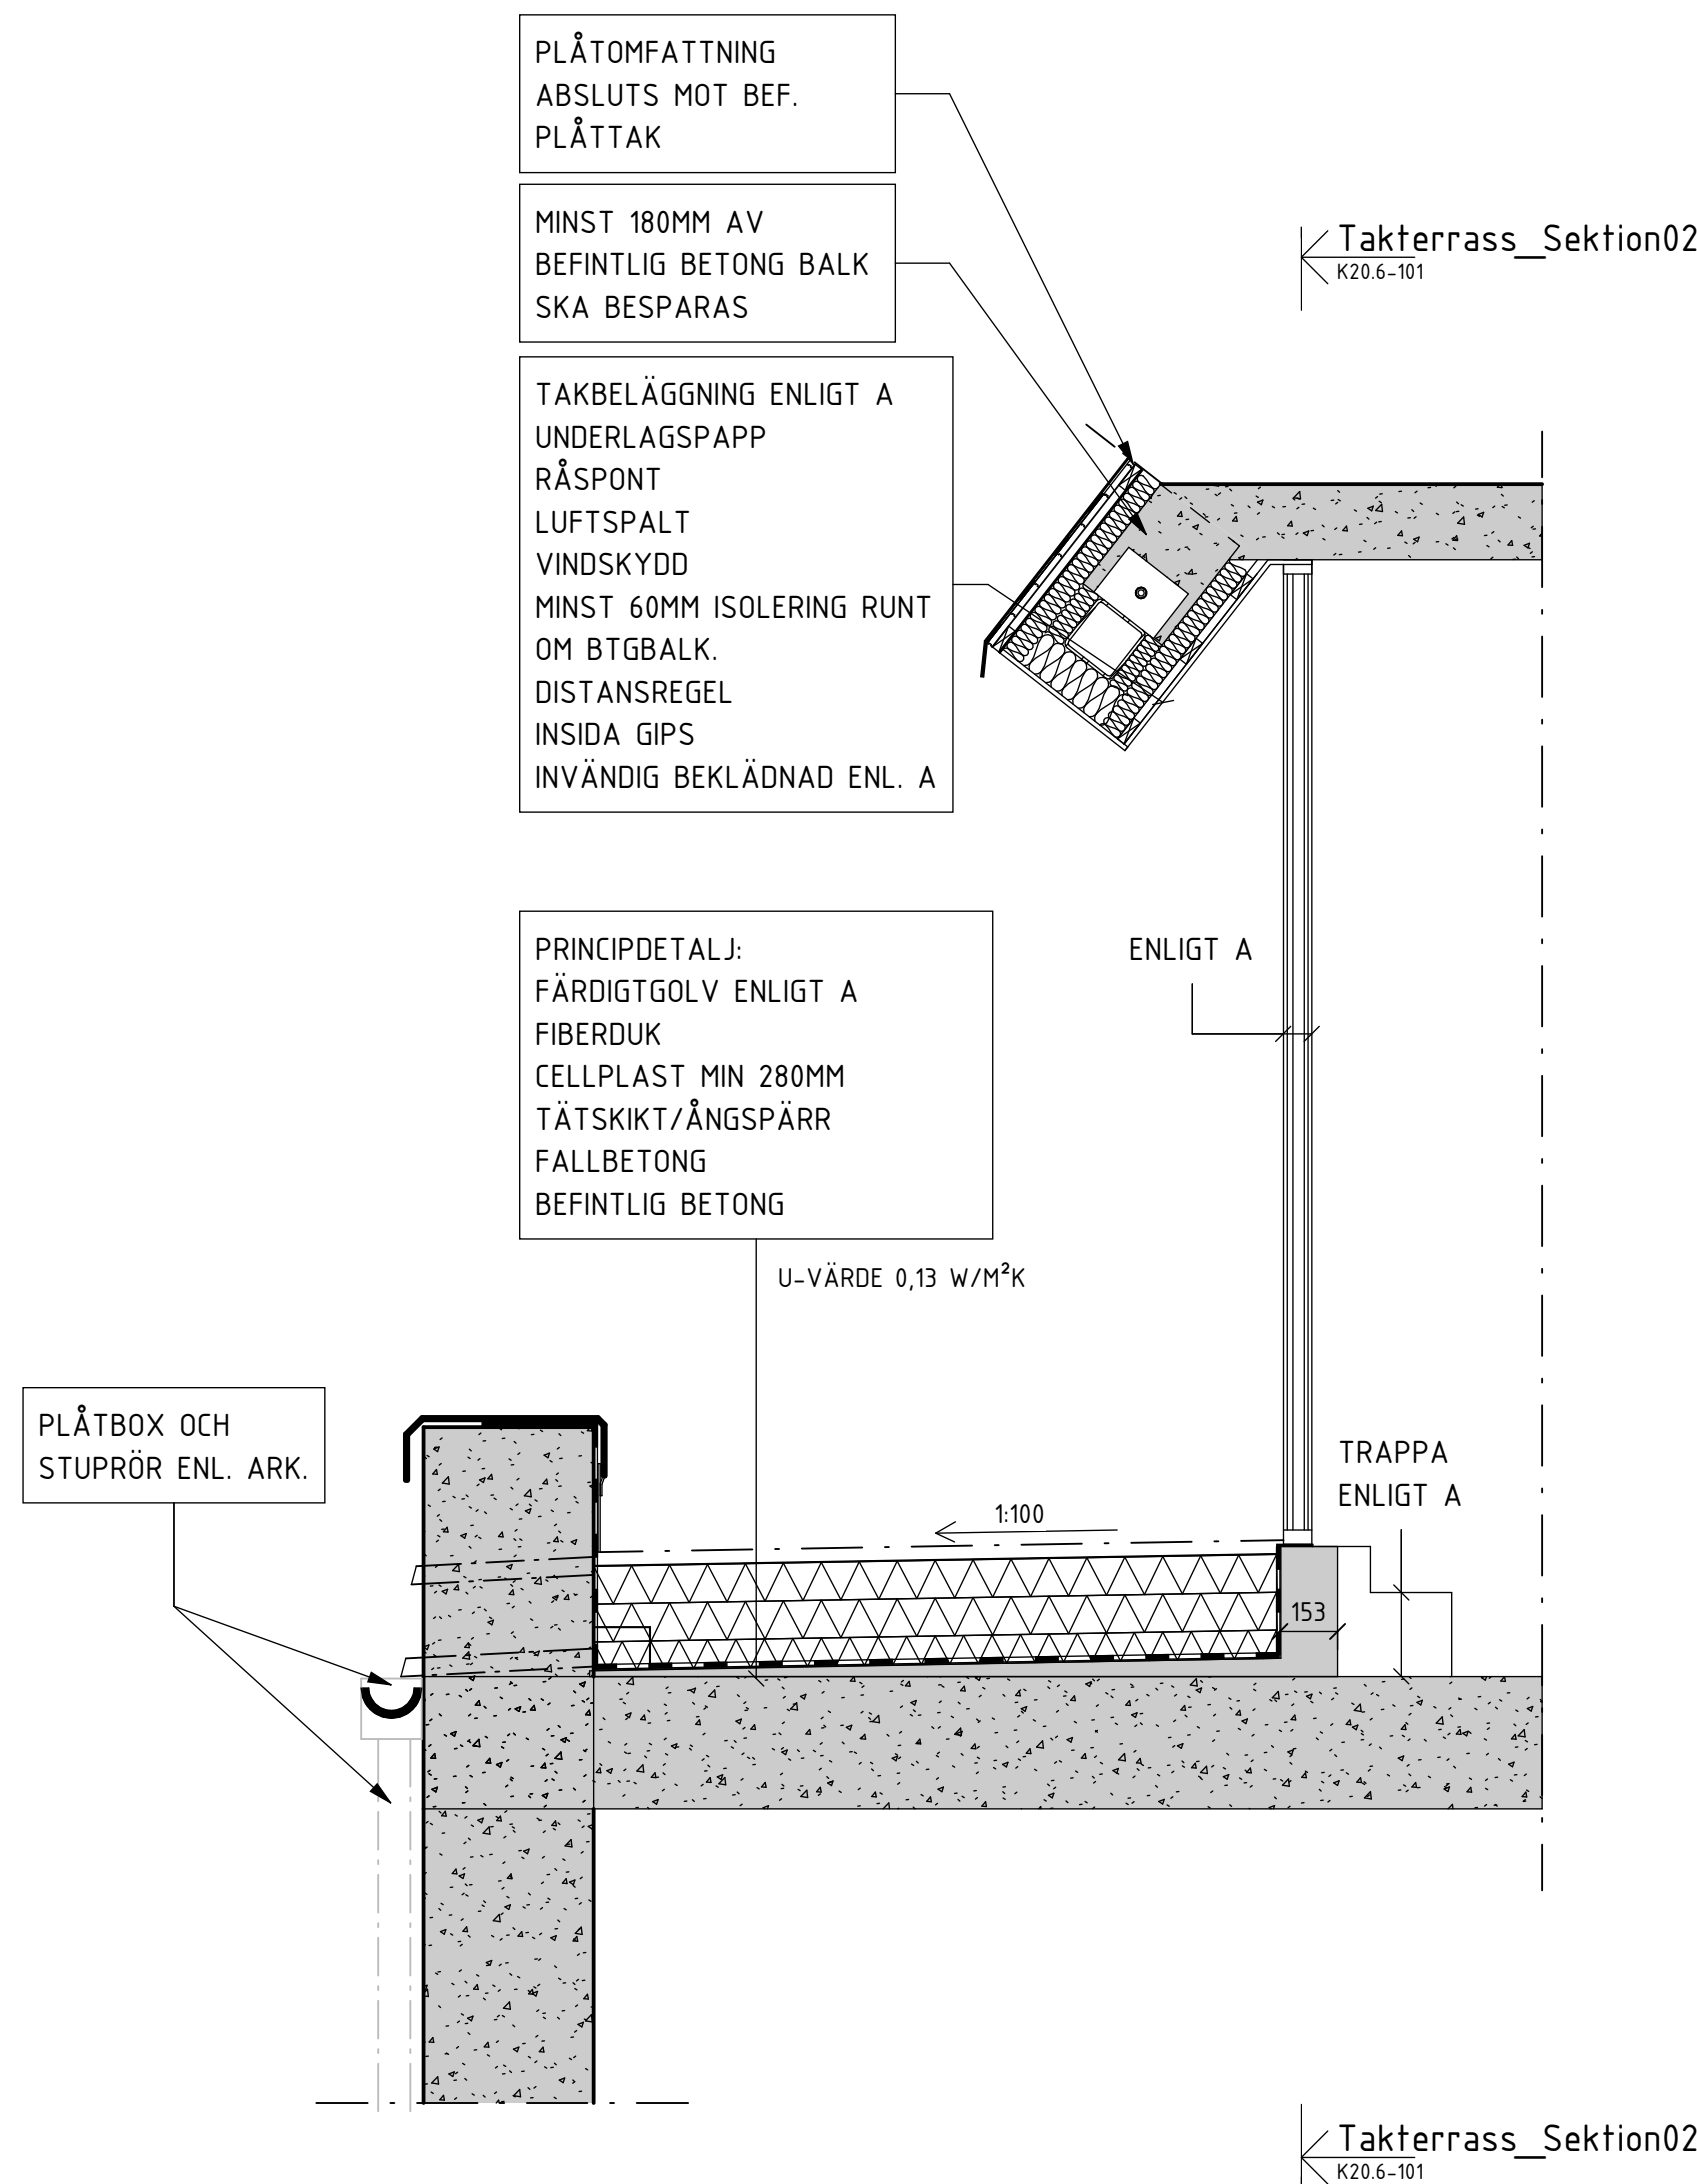

Takterrass_Sektion01

1 : 20

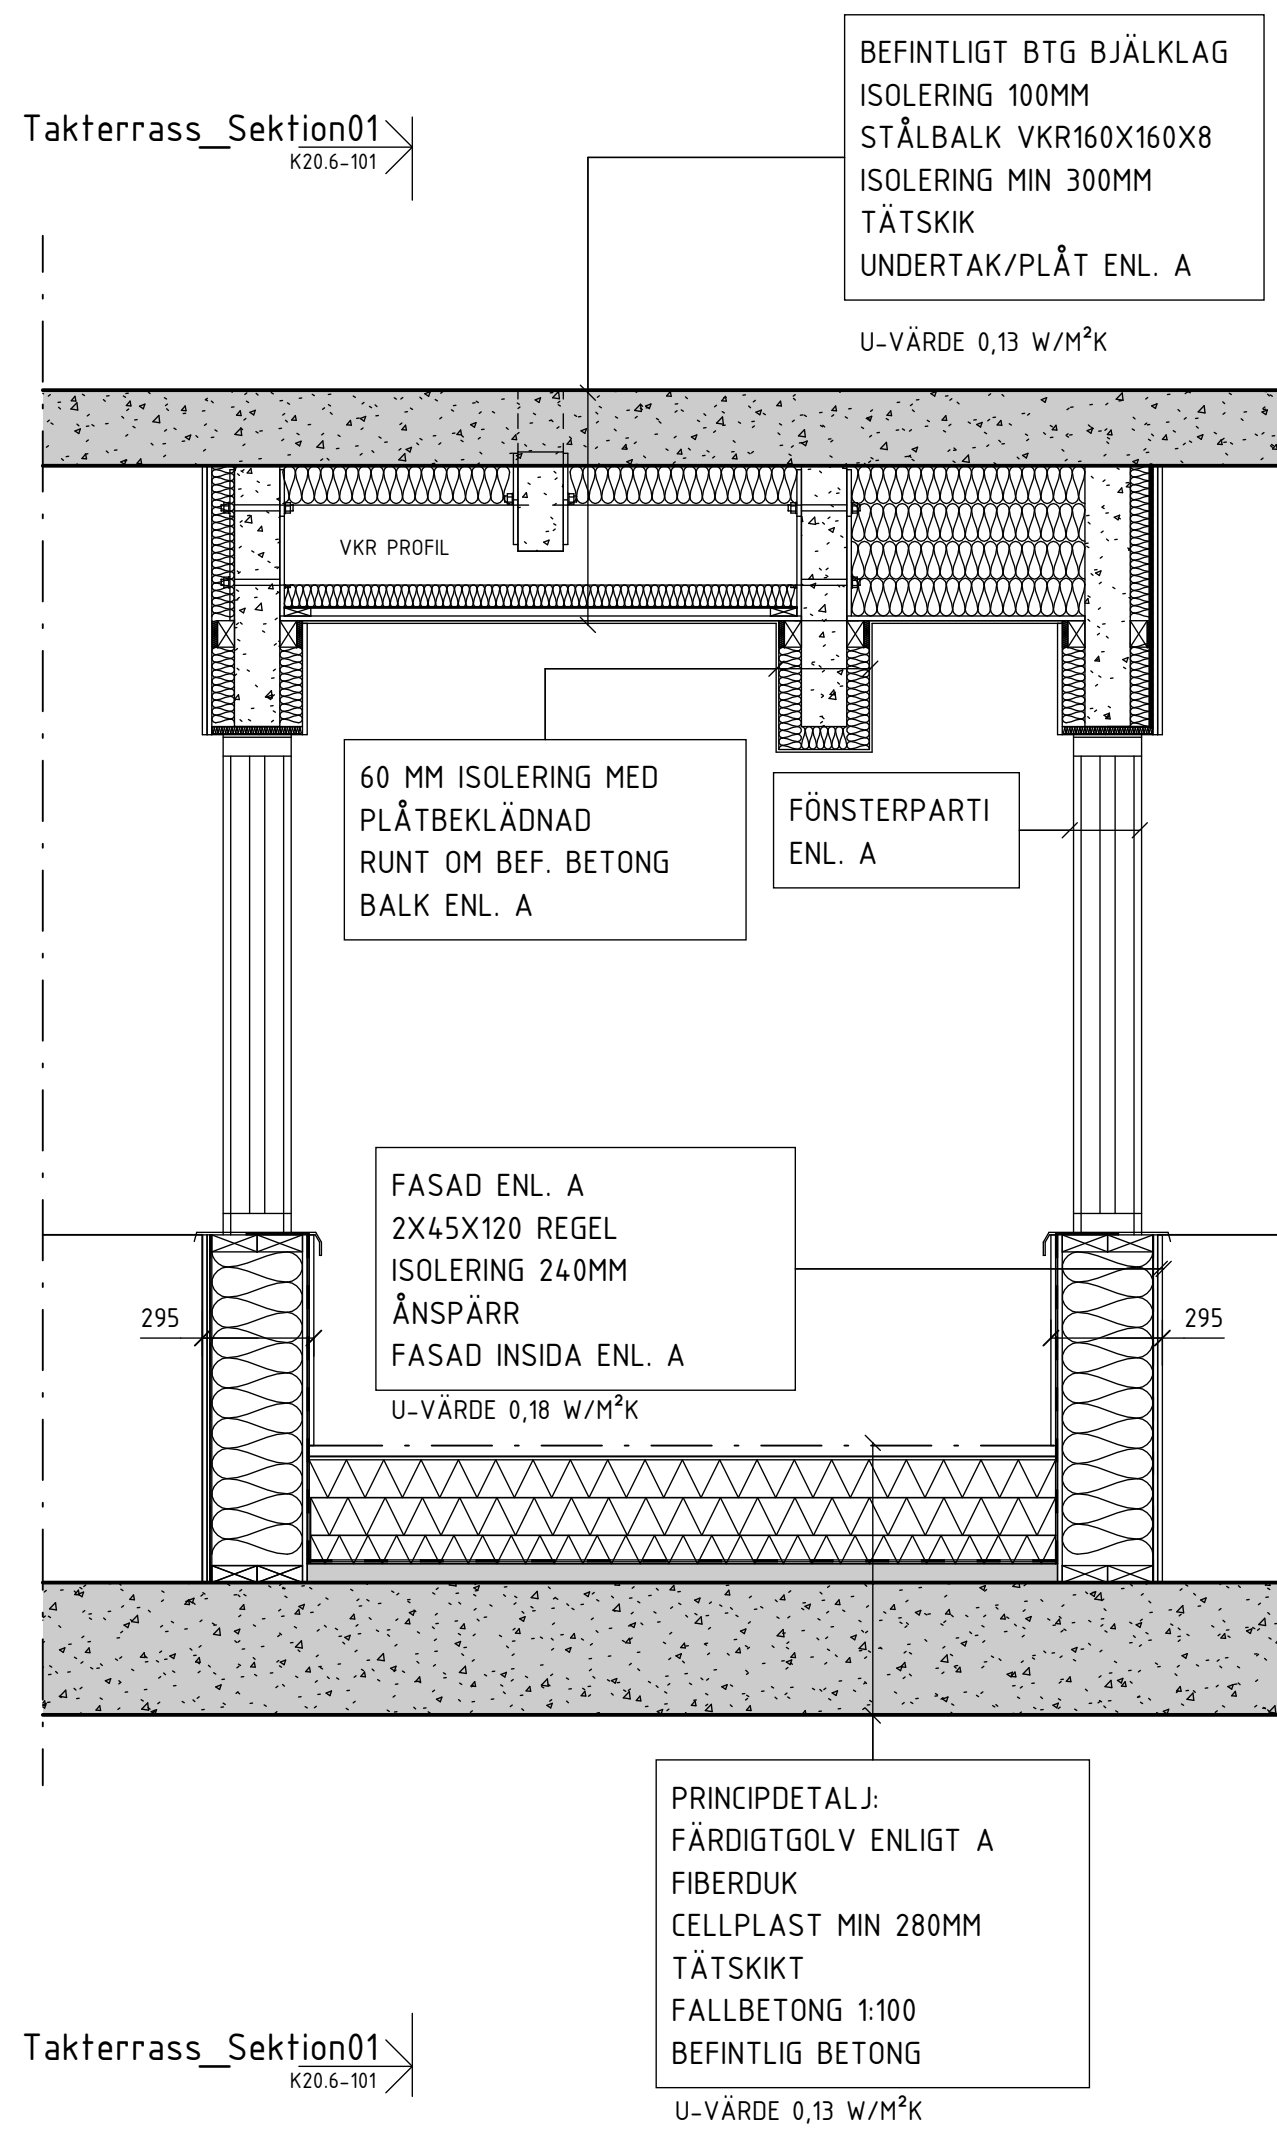

Takterrass_Sektion02

1 : 20

SKALA 1:20 i A1-format (1:40 i A3-format)

0 0,1 0,5 1,0 1,5 2,0
METER

BET	ÄNDRINGEN AVSER	DATUM	SIGN
BYGGLOVSHANDLING			
TECNORESOLUT			
BYGGKONSTRUKTION VVS			
FLEMINGGATAN 17			
X	K	TECNORESOLUT AB	08-550 660 20
UPPDRAGSNR	RITAD AV	UPPDRAGSLEDARE	
23050	A. VAJDI	A. VAJDI	
DATUM	ANSVARIG		
2023-10-12	P. ARAGHI		
FLEMINGGATAN 17			
SEKTION/ PRINCIPDETALJER			
SKALA	NUMMER	BET	
A1 10 A3 20	K20.6-101		