

FÖRKLARINGAR
ALLA MÅTT I MM OM INGET ANNAT ANGES
BOKSTAVSBETECKNING AVSER LIKA MÅTT

⌀ — AVSER CENTRUMMÅTT
/ — AVSER KANTYTTERMÅTT

FÖRESKRIFTER
ALLA MÅTT KONTROLLERAS PÅ PLATS



BEF. VÄGG

NY VÄGG

YTA SOM EJ BERÖRS
AV BYGGLOVET

TRAPPA TILL KÄLLARE
PERSONAL/OMKLÄDNING

OBS!
MÖBLERING OCH UTFORMNING AV SERVICEUTRYMMEN
ÄR ENDAST EN ILLUSTRATION FÖR ATT VISA
LOKALENS ANVÄNDNINGSBARHET.

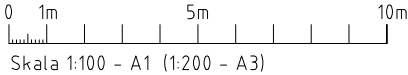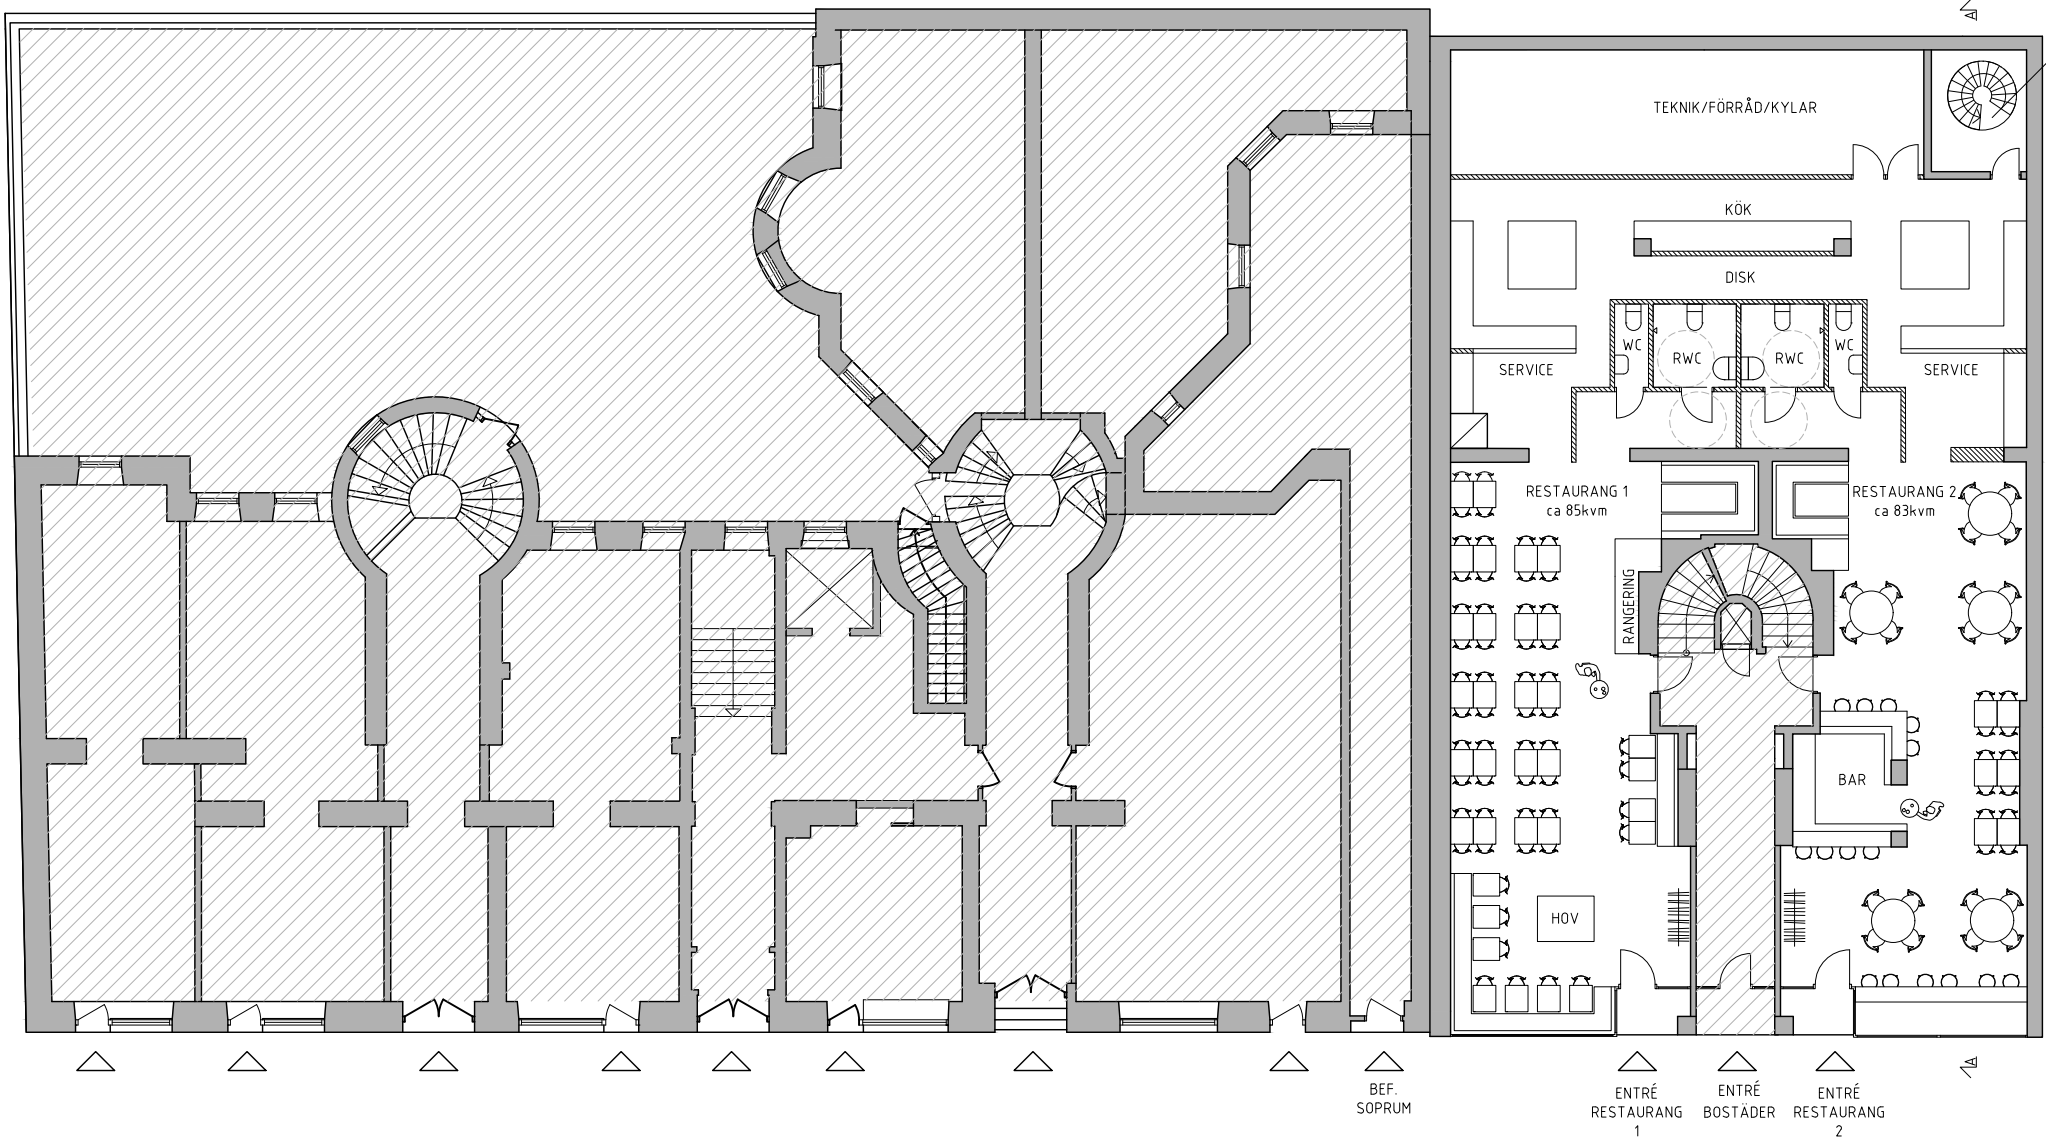

1	JUSTERAD STORLEK RWC		231013	L.J
BET	ANT	ÄNDRINGEN AVSER	DATUM	SIGN
BYGGLOV				
<div></div> <div></div>				
SVEAVÄGEN 100, STOCKHOLM				
<div>Studio Moi</div> <div>BAGGENSGATAN 24, 111 31 STOCKHOLM</div>				
B				
A	STUDIO MOI	070-4439709	andreas@studiomoi.se	
K				
V				
E				
UPPDRAG NR		RITAD AV	HANDLAGGARE	
151		L.J	A.L	
DATUM		ANSVARIG		
2023-06-02		ADAM LIND		
SAMMANSATTA HUSBYGGDELAR				
PLANER				
PLAN 10, ENTRÉPLAN				
SKALA		NUMMER	I	BET
A1=1:100 A3=1:200		A-40-1-0010	1	