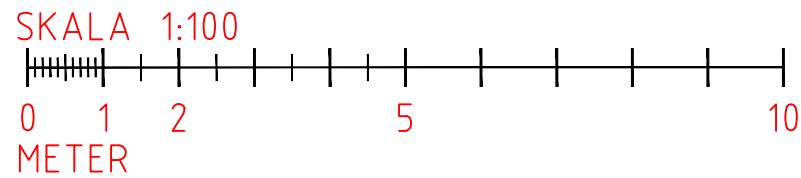

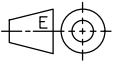


Inkom till Stockholms stadsbyggnadskontor - 2023-10-17, Dnr 2023-06922



 	UPPRÄTTAD AV Vinnergi		Karl Hallkvist	
	DOKANSV/GODK Net4Mobility		DATUM 2023-10-12	REV A
	REFERENSER N4M T331938 - Långbroparken		PRODUKT BENÄMNING Sektor mot norr	
SKALA 1:100	FORMAT A3	DOKUMENTNR T331938		Blad 2 (2)