


HÄNVISNINGAR

TAKPLAN.: A-41.1-01

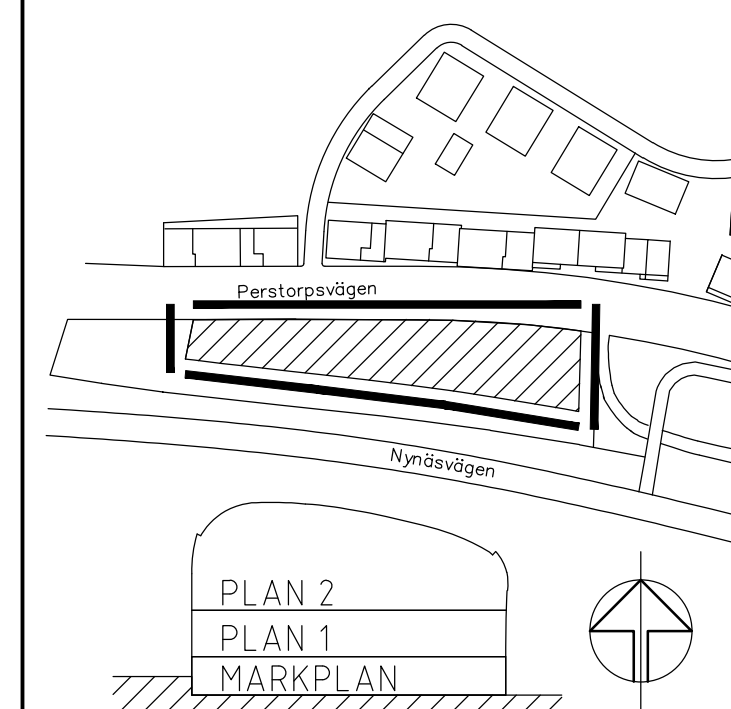

| | | | | |
|-----|-----|-----------------|-------|------|
| BET | ANT | ÄNDRINGEN AVSER | DATUM | SIGN |
|-----|-----|-----------------|-------|------|

BYGGLOVSHANDLING




| | | |
|---|----|--------------------------------|
| | BH | STOCKHOLMS STADS PARKERINGS AB |
| X | A | GRAVITY GROUP AB |
| | K | PE TEKNIK & ARKITEKTUR AB |
| | LA | PE TEKNIK & ARKITEKTUR AB |

| | | |
|---------------------|--------------------------|-------------------------|
| UPPDAG NR 1042 | RITAD/KONSTR AV FA/SM | HANDLÄGGARE O. ISTAM |
| DATUM 2023-10-13 | ANSVARIG S.ÄDELQVIST | |

P-HUS KLOCKELUND
ÄNDRING DEL AV TAK
FASADER

| | | |
|-----------|-----------|-----|
| SKALA | NUMMER | BET |
| 1:200, A1 | A-40.3-01 | D |

SKALA 1:200

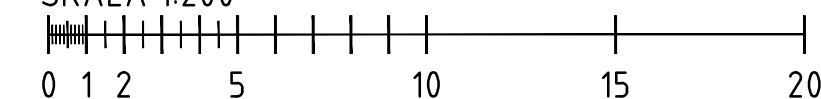

METER