
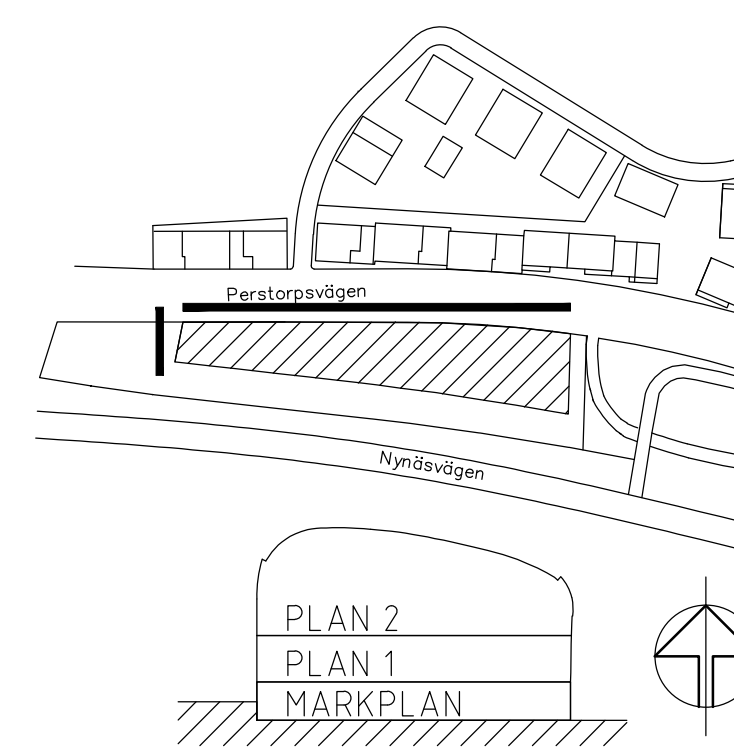


FASAD MOT VÄSTER

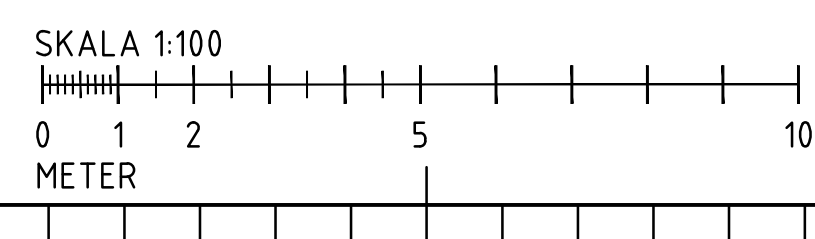

FÖRESKRIFTER:  
SE RITN. A-40.3-01

BET	ANT	ANDRAGENS AVSEER	DATUM	SIGN
BYGGLOVSHANDLING				
				
	DH	STOCKHOLMS STADS PARKERINGSS AB		
<input checked="" type="checkbox"/>	A	GRAVITY GROUP AB		
	K	PE TEKNIK & ARKITEKTUR AB		
	LA	PE TEKNIK & ARKITEKTUR AB		
UPPROGANSR 1042		RITAD/KONSTR AV FA/SM		HANDLÄGGARE O. ISTAM
DATUM 2023-10-13		ANSVARIG S.ADELQVIST		
P-HUS KLOCKULUND ÄNDRING DEL AV TAK SÄDEL MOT NORR OCH VÄSTER				
SKALA 1:100. A1		NUMMER A-40.3-02		BET D