


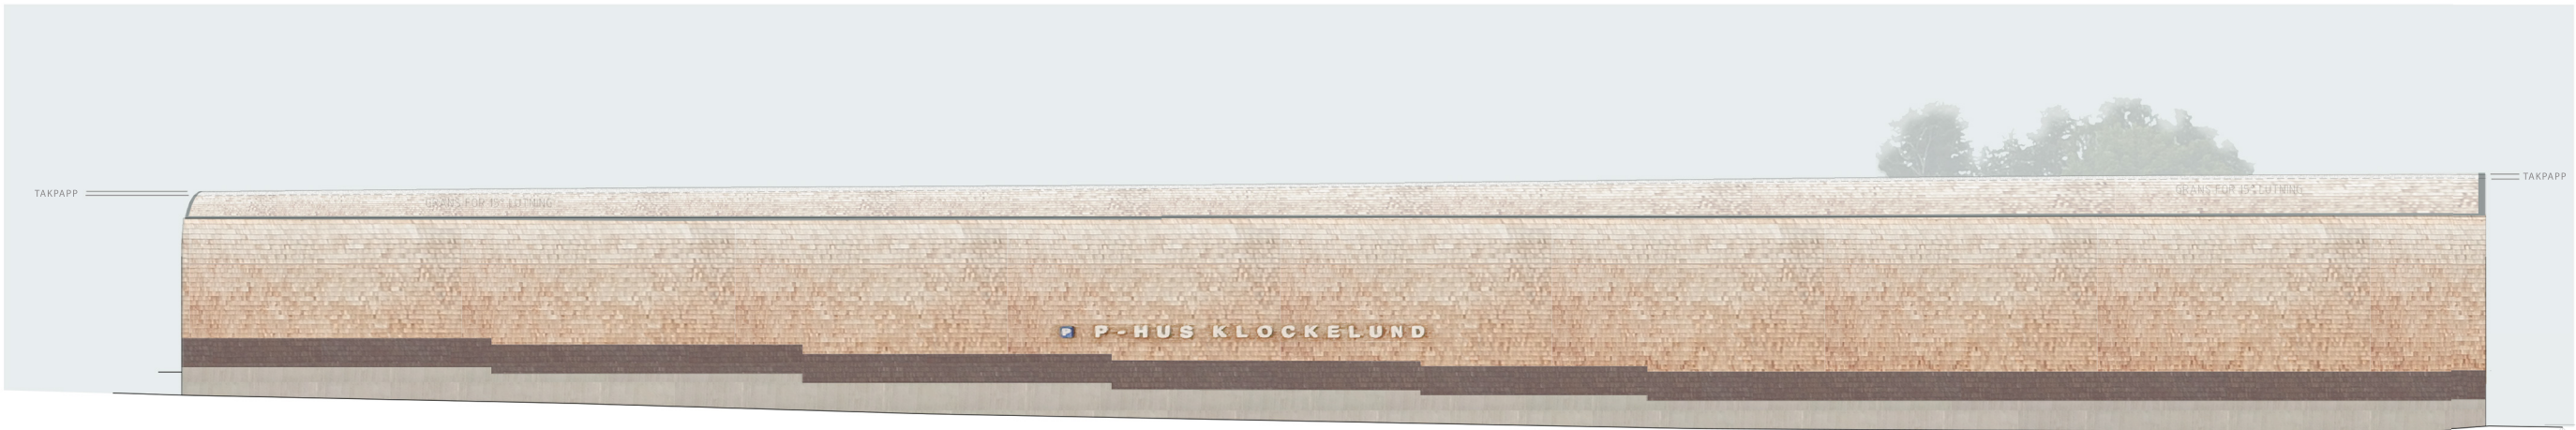

FASAD MOT NORR OCH PERSTORPSVÄGEN



FASAD MOT SÖDER OCH VÄG 73

P-HUS KLOCKELUND BILAGA 1
ILLUSTRATION TAKPAPP 0-15 ° LUTNING
SKALA 1:400 A3
DATUM: 2023-10-13

gra_vity