


FÖRESKRIFTER
SKALMÅTT FÅR EJ TAS PÅ RITNING


FÖRKLARINGAR
ALLA MÅTT KONTROLLERAS PÅ PLATS
ALLA MÅTT I MILLIMETER

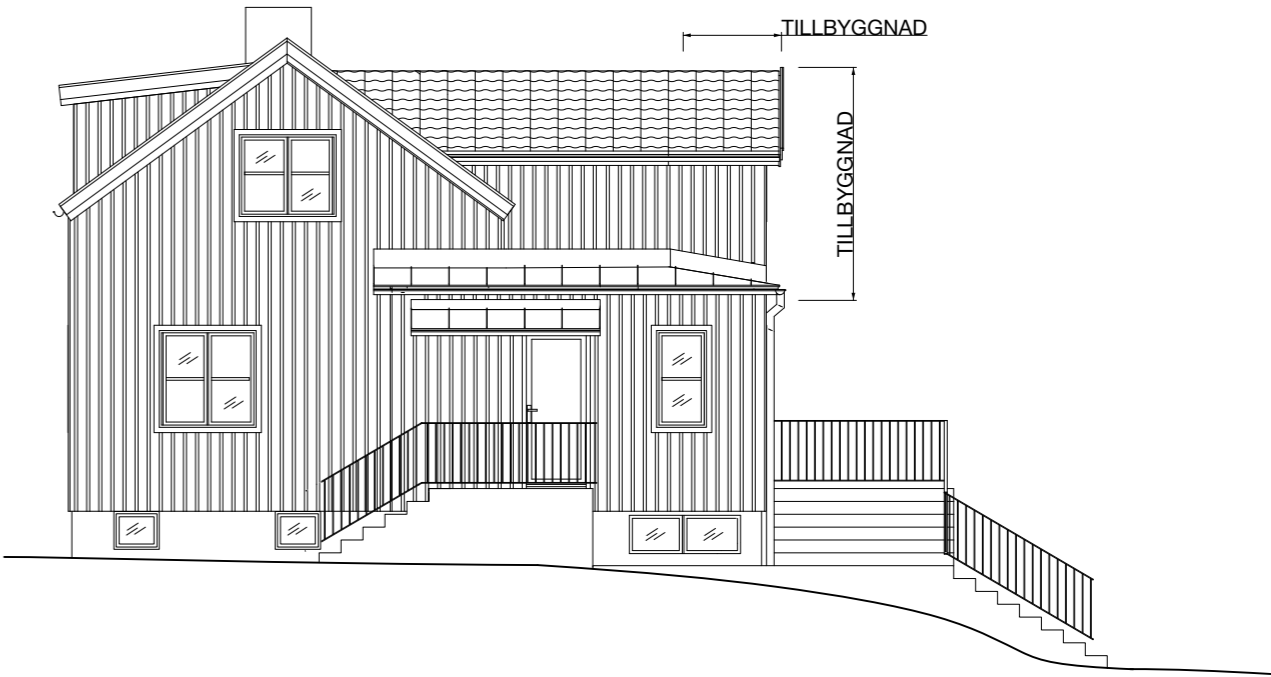


FASAD ÅT SYDVÄST




FASAD ÅT NORDVÄST

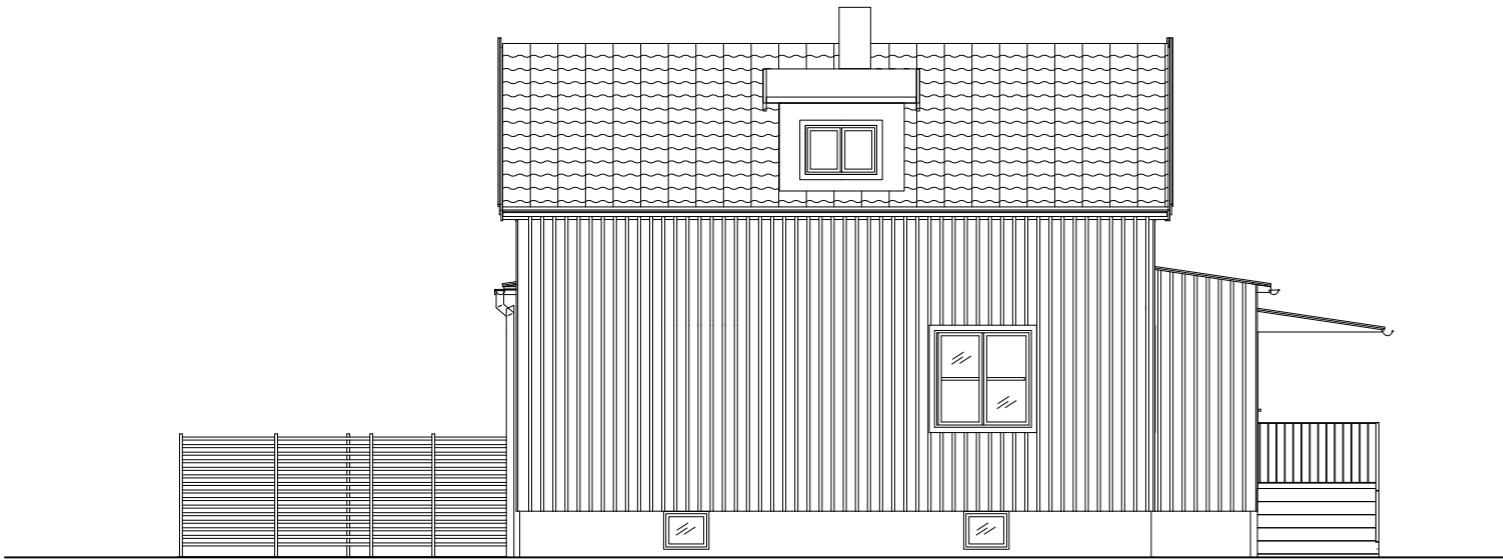

FASAD ÅT NORDÖST

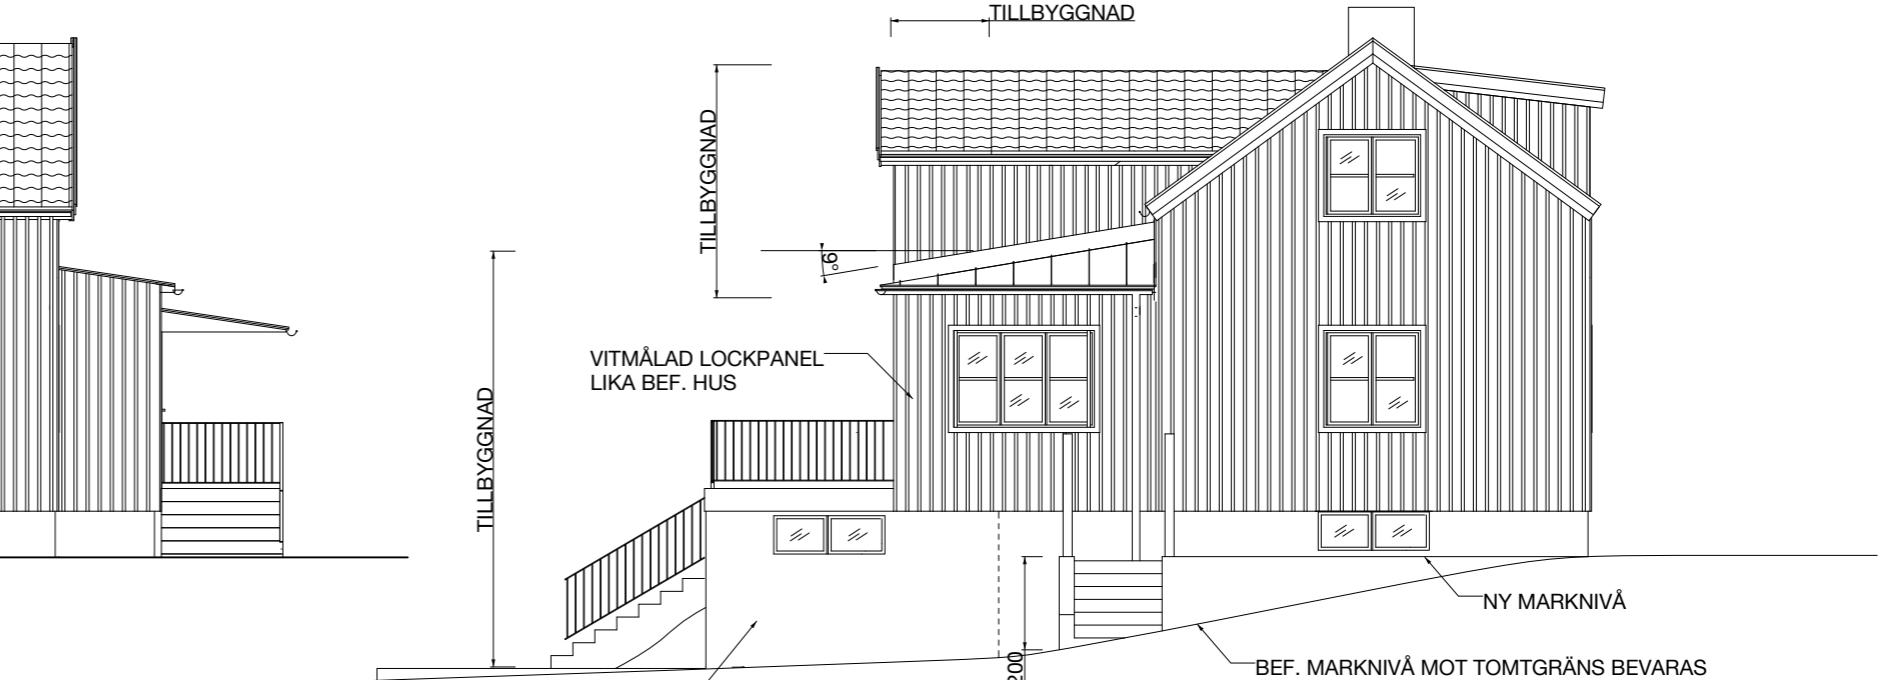

FASAD ÅT SYDÖST

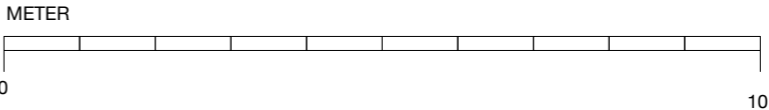

BYGGLOVSRITNING
FASADER
VERSION 1
MANBYGGNADEN 5
2023 10 13
FREDRIK AXELSSON DESIGN AB
SKALA 1:100 (A3)