
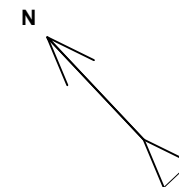
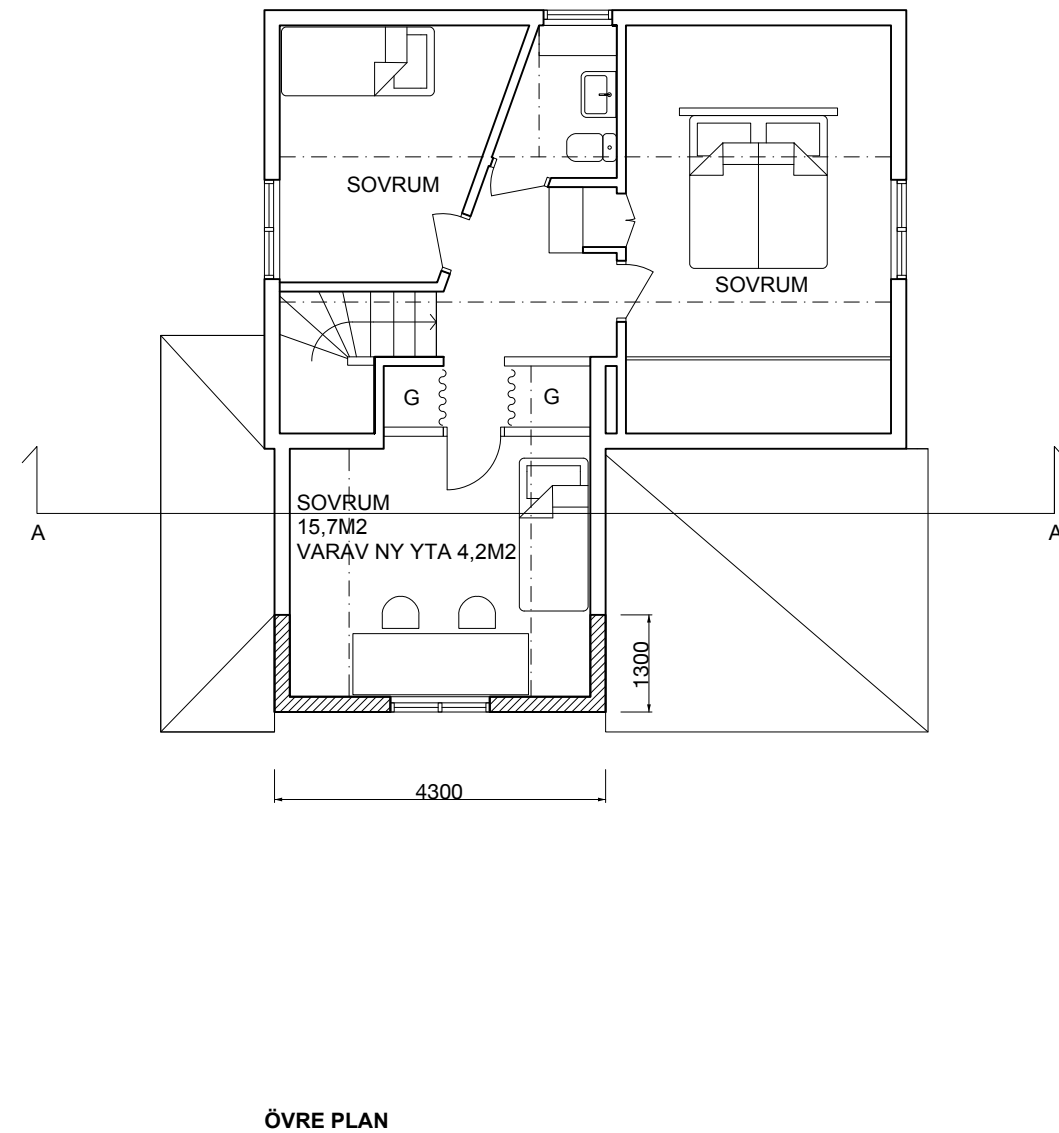


- NY DÖRR
- BEF. DÖRR
- NY VÄGG
- VÄGG RIVES

FÖRESKRIFTER
SKALMÄTT FÅR EJ TAS PÅ RITNING

FÖRKLARINGAR
ALLA MÄTT KONTROLLERAS PÅ PLATS
ALLA MÄTT I MILLIMETER

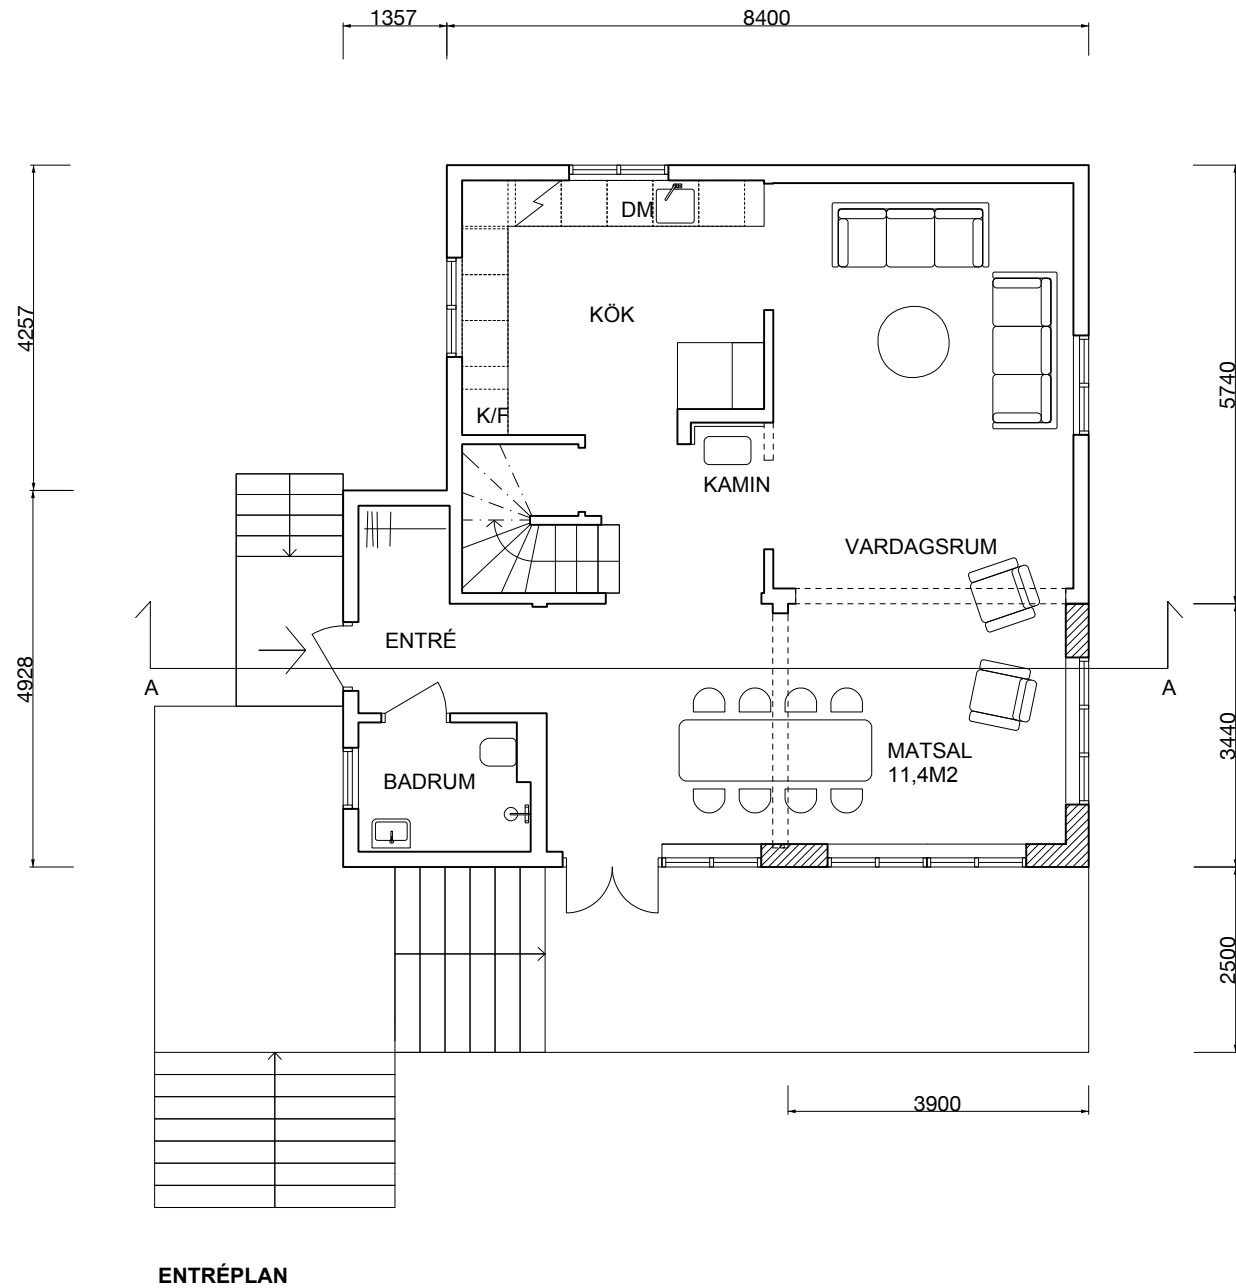

TOTAL BYGGNADSAREA CA 93,9M2
VARAV TILLBYGGNAD CA 15,7M2

BYGGLOVSRITNING

PLANER
VERSION 1

MANBYGGNADEN 5

2023 10 13
FREDRIK AXELSSON DESIGN AB

SKALA 1:100 (A3)

