
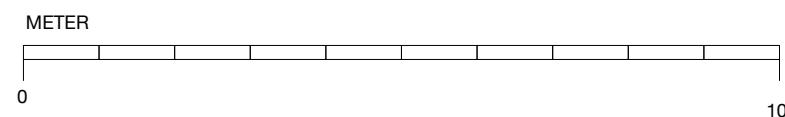
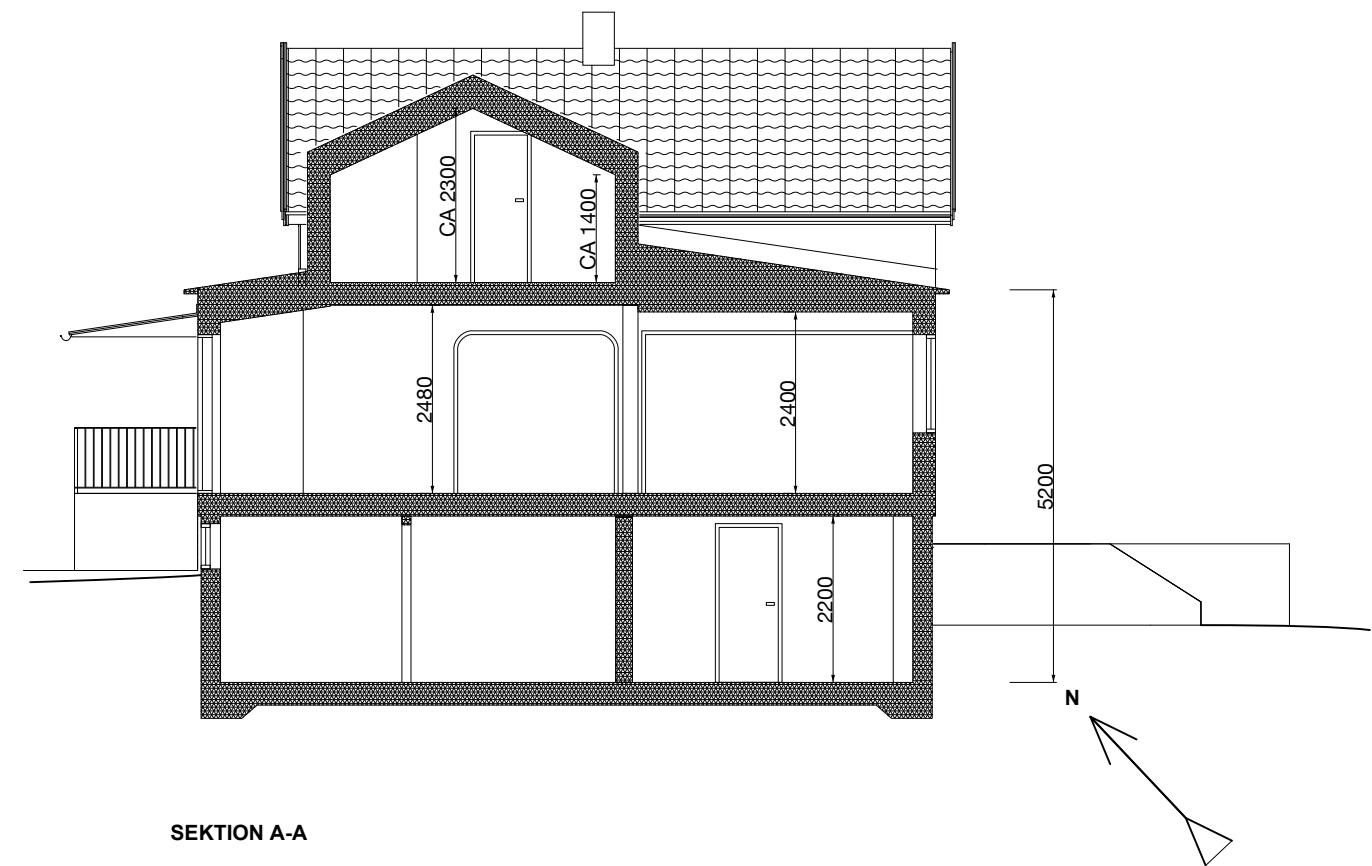


- NY DÖRR
- BEF. DÖRR
- NY VÄGG
- VÄGG RIVES

FÖRESKRIFTER
SKALMÅTT FÅR EJ TAS PÅ RITNING

FÖRKLARINGAR
ALLA MÅTT KONTROLLERAS PÅ PLATS
ALLA MÅTT I MILLIMETER

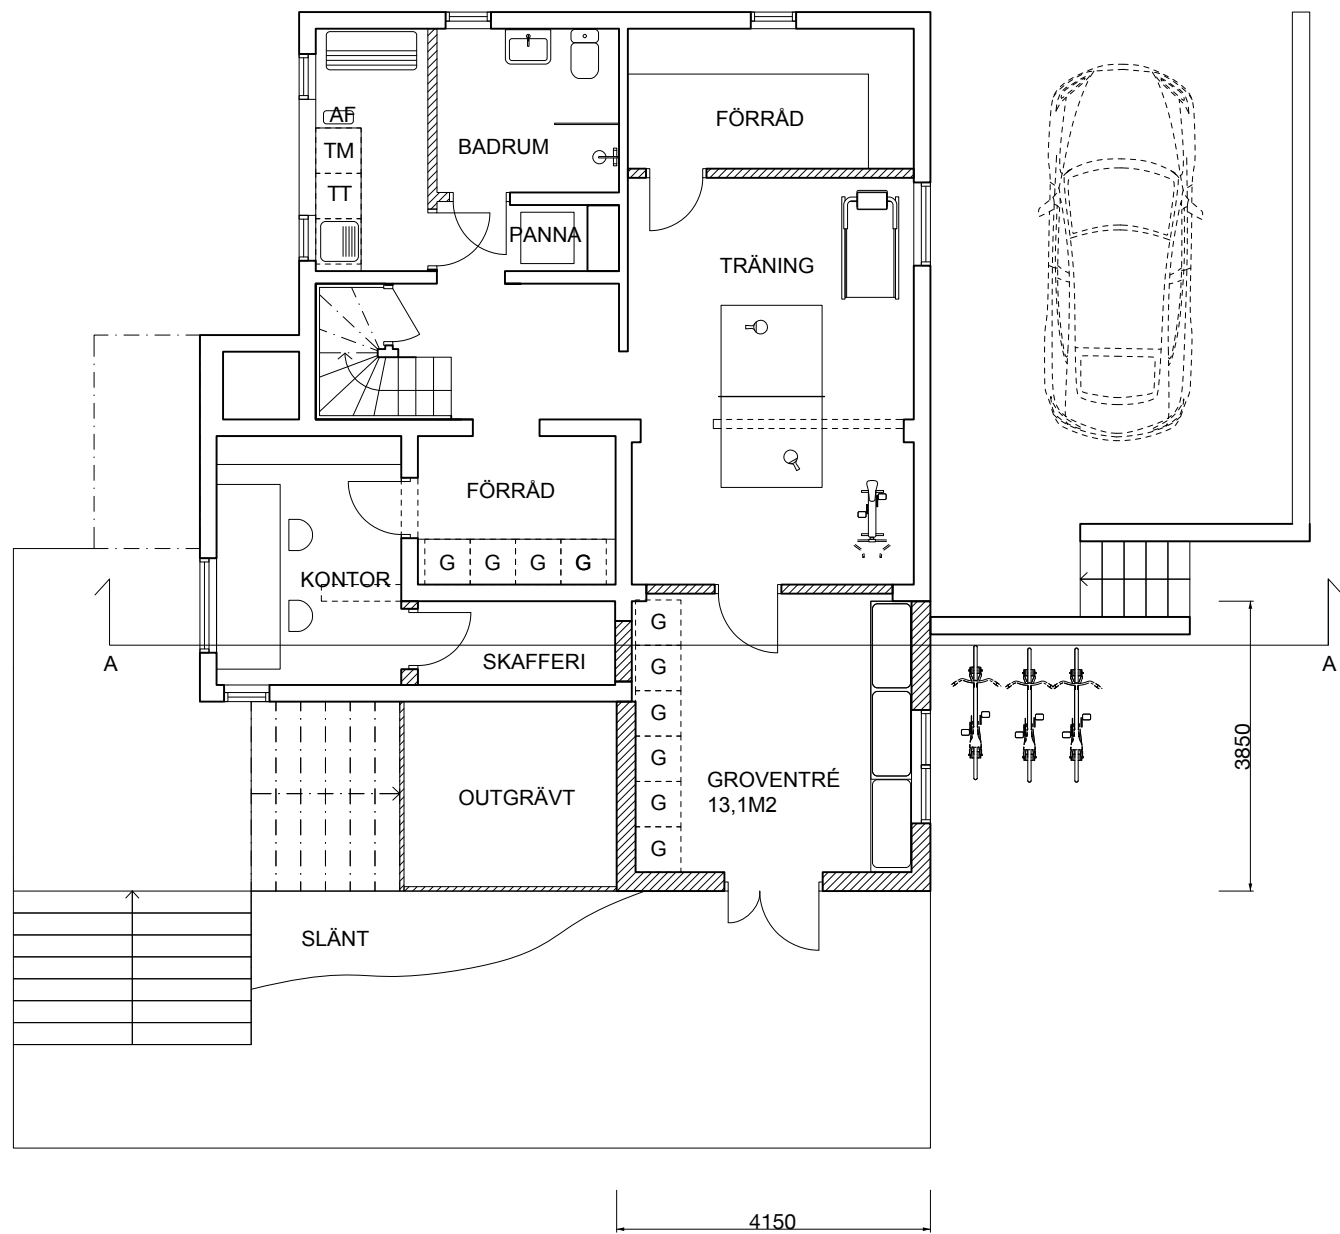

BYGGLOVSRITNING
PLAN OCH SEKTION
VERSION 1

MANBYGGNADEN 5

2023 10 13
FREDRIK AXELSSON DESIGN AB

SKALA 1:100 (A3)