


FÖRESKRIFTER

GRILLVAGN 14,85 kvm (5500 x 2700)


GRILLVAGNEN

FASAD
STÅENDE TRÄPANEL
KULÖR
VID LIK. BEF. BYGGNAD

TAK
PAPP
KULÖR
SVART

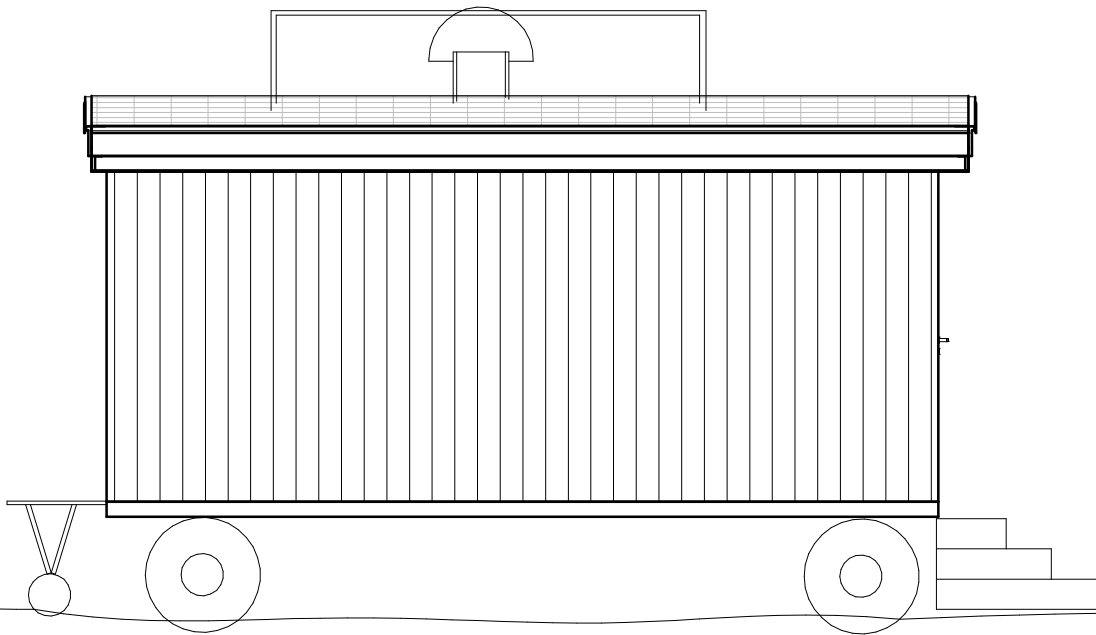

1. FASAD MOT..
1 : 50

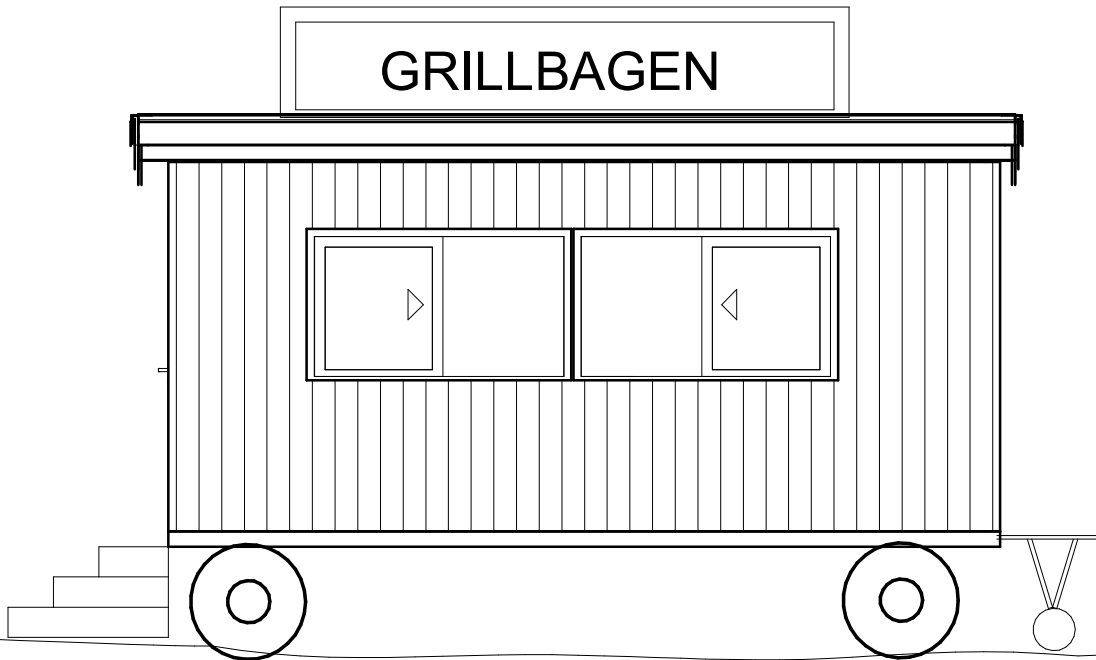

2. FASAD MOT:..
1 : 50

BYGGLOVSRITNINGAR

BIBI HOUSE
AVVÄXLING
Gård, Hägerstalund 7, Kista
FASADRITNING



SKALA
1:50

NUMMER
A04

DATUM
2023-10-10