



2. FASAD MOT.  
1 : 50

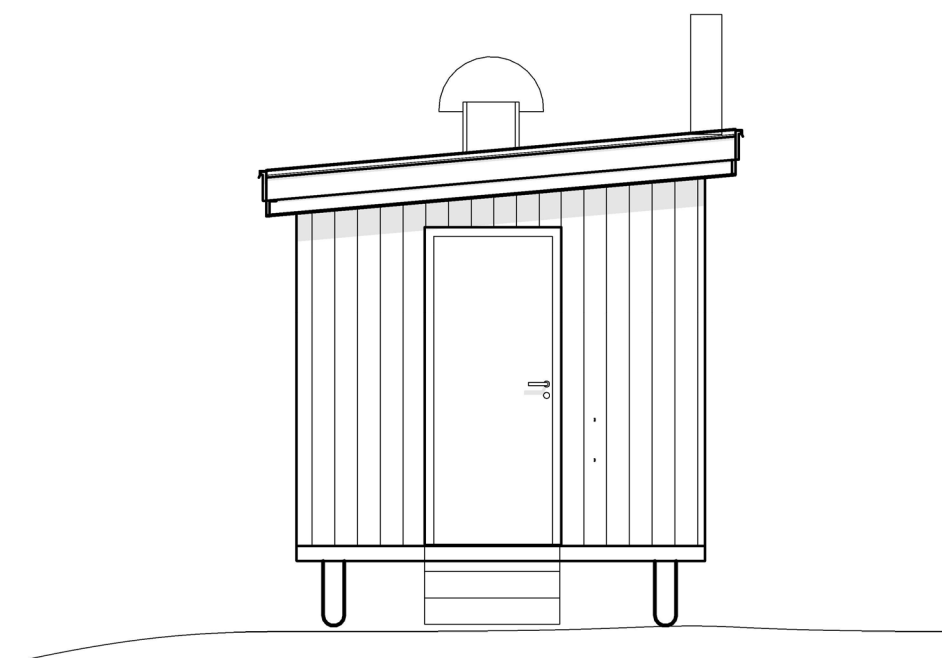

1. FASAD MOT:  
1 : 50

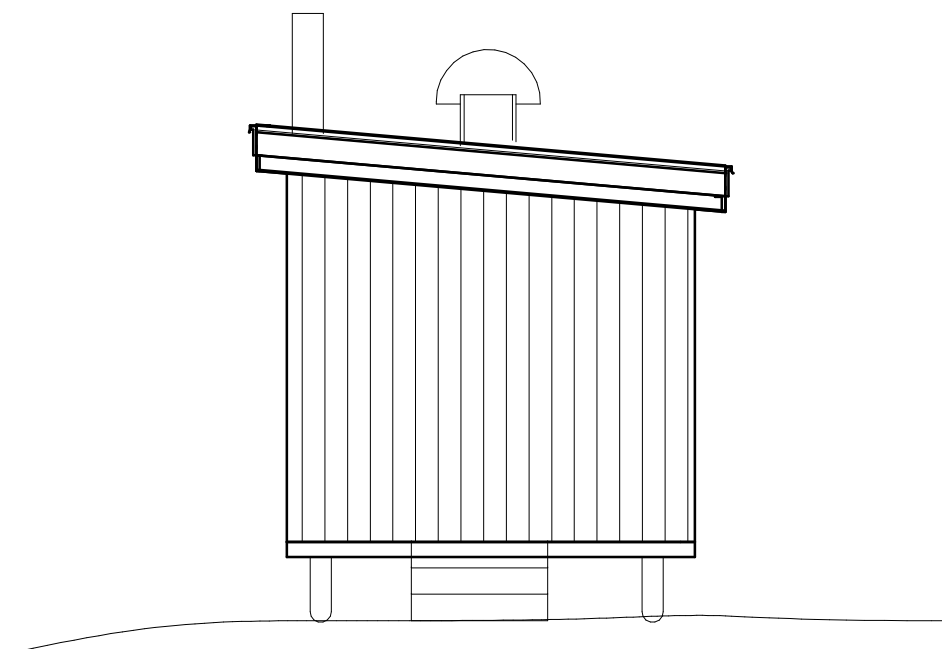

## FÖRESKRIFTER

GRILLVAGN 14,85 kvm (5500 x 2700)

GRILLVAGNEN

FASAD  
STÅENDE TRÄPANEL  
KULÖR  
VID LIK. BEF. BYGGNAD

TAK  
PAPP  
KULÖR  
SVART

## BYGGLOVSRITNINGAR

**BIBI HOUSE**  
AVVÄXLING  
Gård, Hägerstalund 7, Kista  
FASAD RITNING.



SKALA  
1:50

NUMMER  
A05

DATUM  
2023-10-10