


FÖRESKRIFTER

GRILLVAGN 14,85 kvm (5500 x 2700)


GRILLVAGNEN

FASAD
STÅENDE TRÄPANEL
KULÖR
VID LIK. BEF. BYGGNAD

TAK
PAPP
KULÖR
SVART

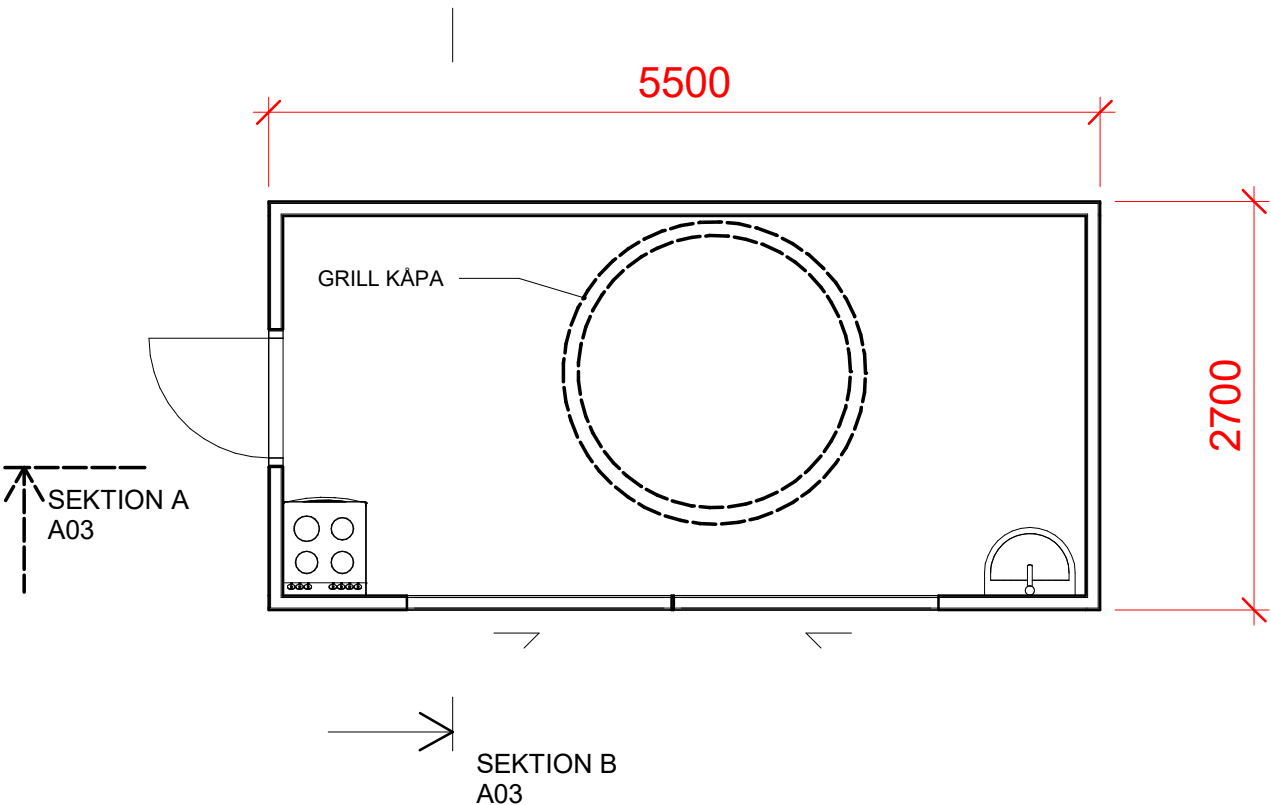

4. PLANRITNING
1 : 50

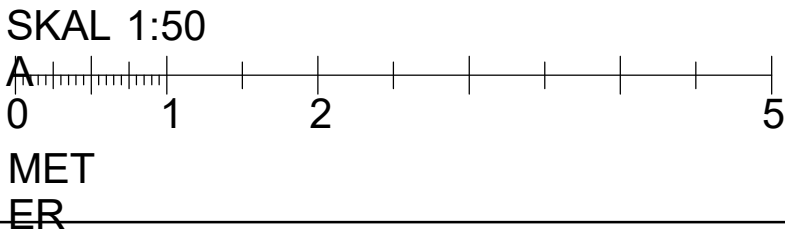

BYGGLOVSRITNINGAR

BIBI HOUSE
AVVÄXLING
Gård, Hägerstalund 7, Kista
PLANRITNING



SKALA 1:50	NUMMER A01	DATUM 2023-10-10
---------------	---------------	---------------------