


## FÖRKLARINGAR


ALLA MÅTT ANGES I MILLIMETER.

## FÖRESKRIFTER


 KISELBEHANDLAD TRÄPANEL, SILVERGRÅ.  
BEHANDLING ORGANOWOOD / SIOO:X ELLER  
LIKVÄRDIG.

## HÄNVISNINGAR


SITUATIONSPLAN, SE RITNING A-01-1-1.  
PLAN OCH TAKPLAN, SE RITNING A-40-1-1.  
SEKTIONER, SE RITNING A-40-2-1.

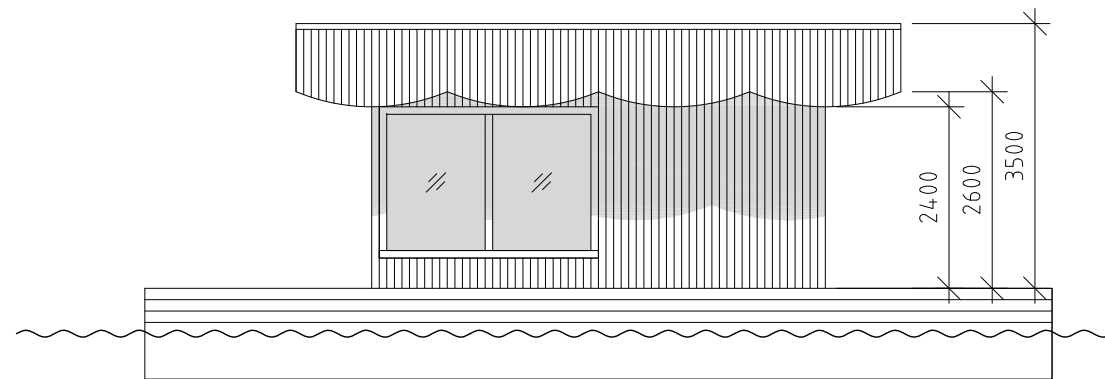


FASAD MOT VÄSTER

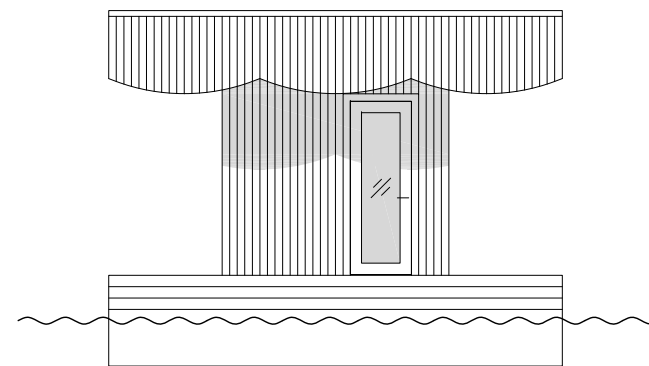

FASAD MOT NORR

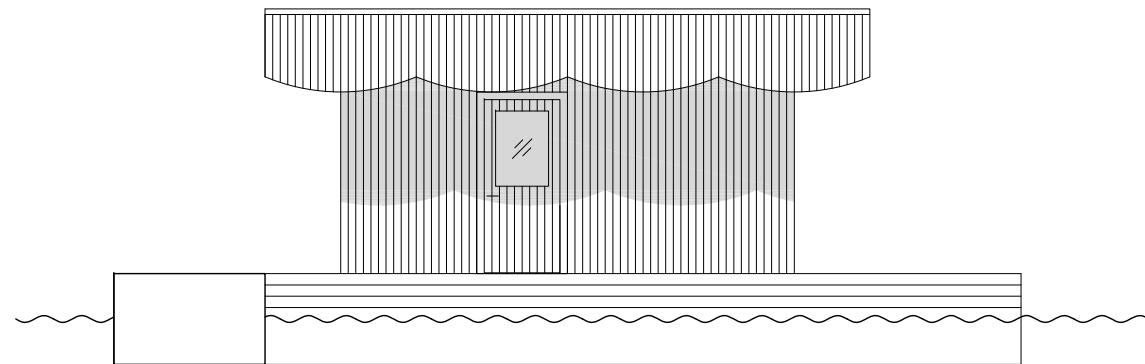


FASAD MOT ÖSTER

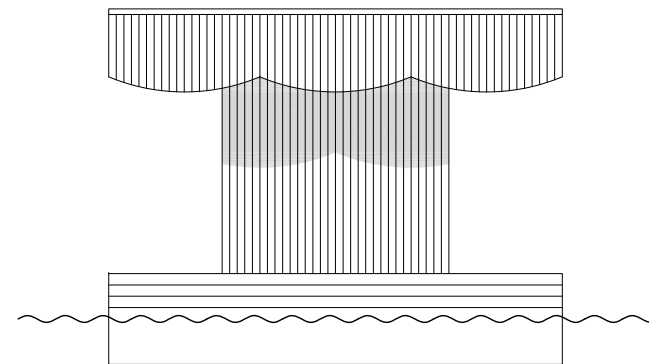

FASAD MOT NORR

SKALA 1:100 (A3)

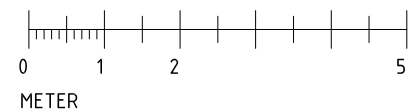

BET	ÄNDRINGEN AVSER	DATUM	SIGN
BYGGLOVSHANDLING			
<div><div></div><div>A</div></div>	MAX LINDGREN ARKITEKTUR		0704-29 78 35
UPPDRAG.NR	RITAD/KONSTR. AV	HANDLÄGGARE	
005.005	MLI	MLI	
DATUM	ANSVARIG		
2023-10-24	M. LINDGREN		
SÖDRA HAMMARBYHAMNEN 1:3			
BASTUFLOTTE			
FASADER			
SKALA	NUMMER		BET
1:100 (A3)	A-40-3-1		