



FÖRESKRIFTER
• BBR 29, EKS11
• ALLA MÅTT KONTROLLERAS PÅ PLATS

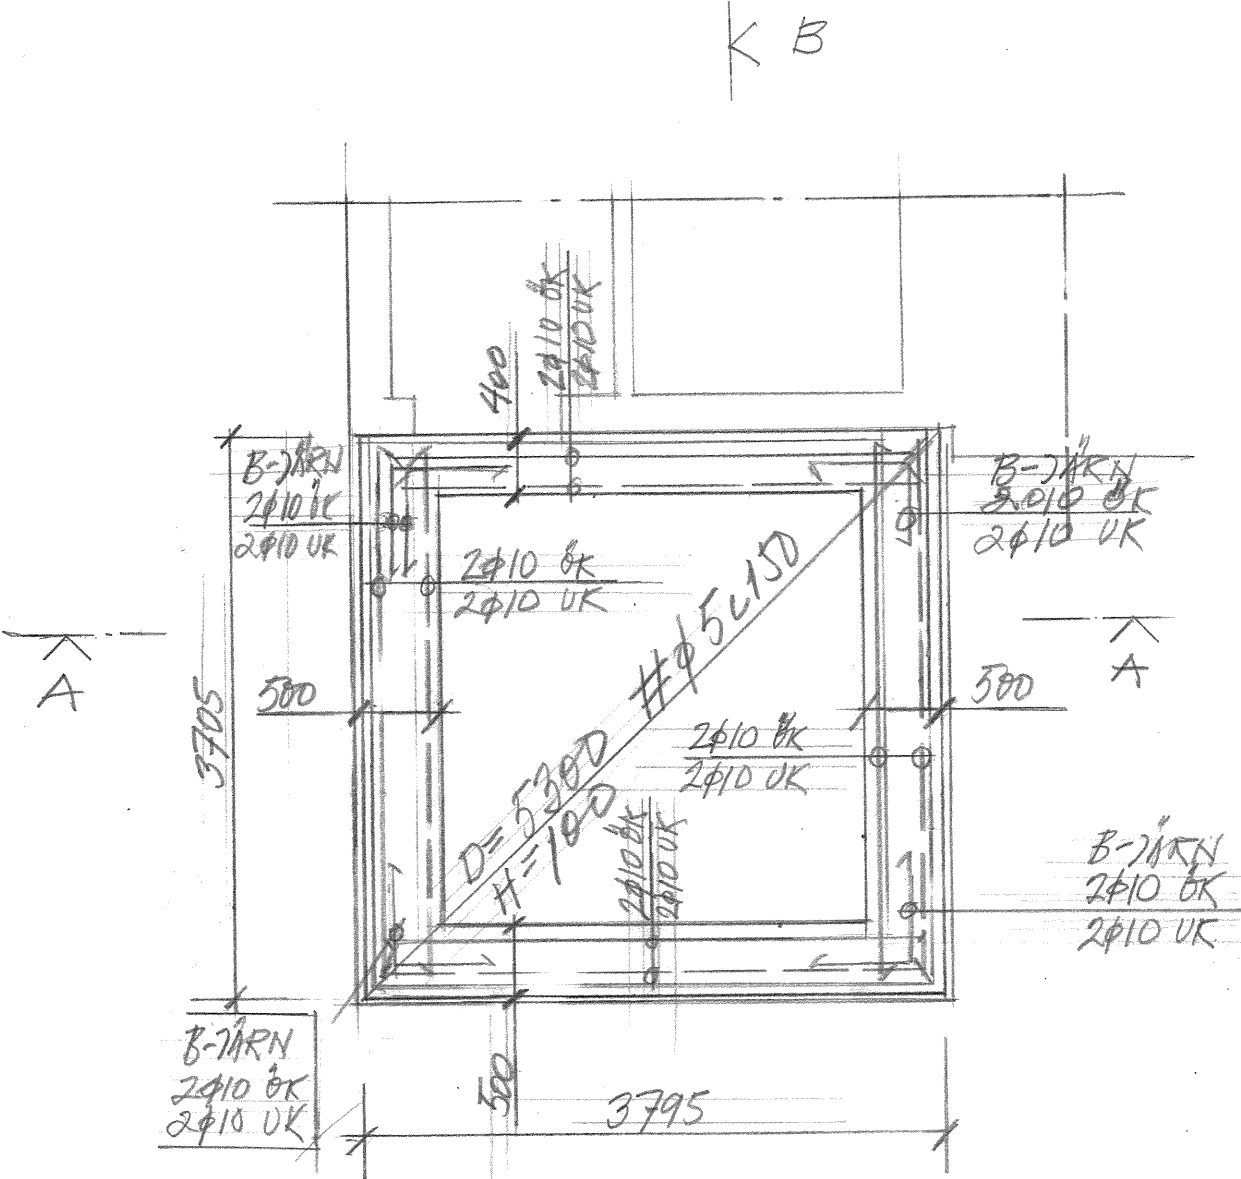

GRUNDPLAN
1:50

Betongplatta/armerad på mark	U-värde = 0,12 W/m², K
- Golvbeläggning	
- 100 Armerad betongplatta	
- 3x100 Cellplast - markskiva	
- 150 Dräneringsgrus	
- Textilduk	
- Orörd schaktbotten	
- 110 Dräneringsrör i lutning mot slambrunn	

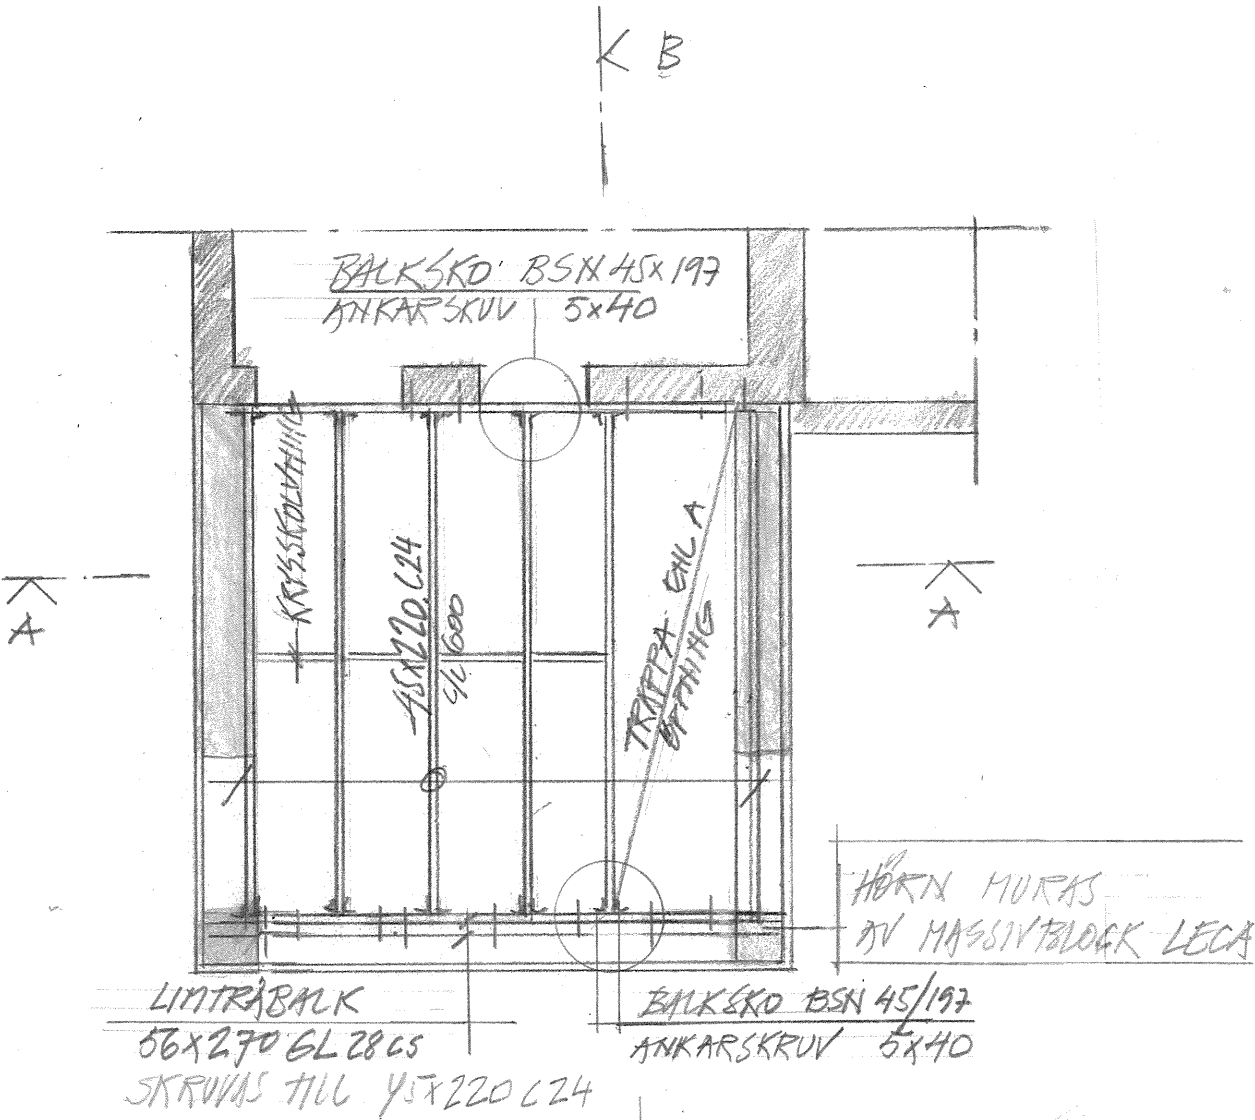

BJÄLKLAG ÖVER PLAN 0 + 36.84
1:50

Yttervägg-källare	U-värde = 0,19 W/m², K
10	Puts på LECA block
345	Lecablock med isolering
10	Puts på LECA block

2023-10-24
Granskningshandling
Musikläraren 9. Stockholm
Tillbyggnad enbostadshus
Grundplan & bjälklag över plan 0
SKALA 1:50
Ritn. K00-02
Hans Ångman Byggingenjör
Arkitekt SAR/MSA