


Inköm till Stockholms stadsbyggnadskontor - 2023-10-17, Dnr 2023-05756
Tillhör Stockholms stadsbyggnadsnämnds beslut, Lovbeslut - Bifall - 2023-10-27, Handl. Nathalie Jonsson
1:100 A3

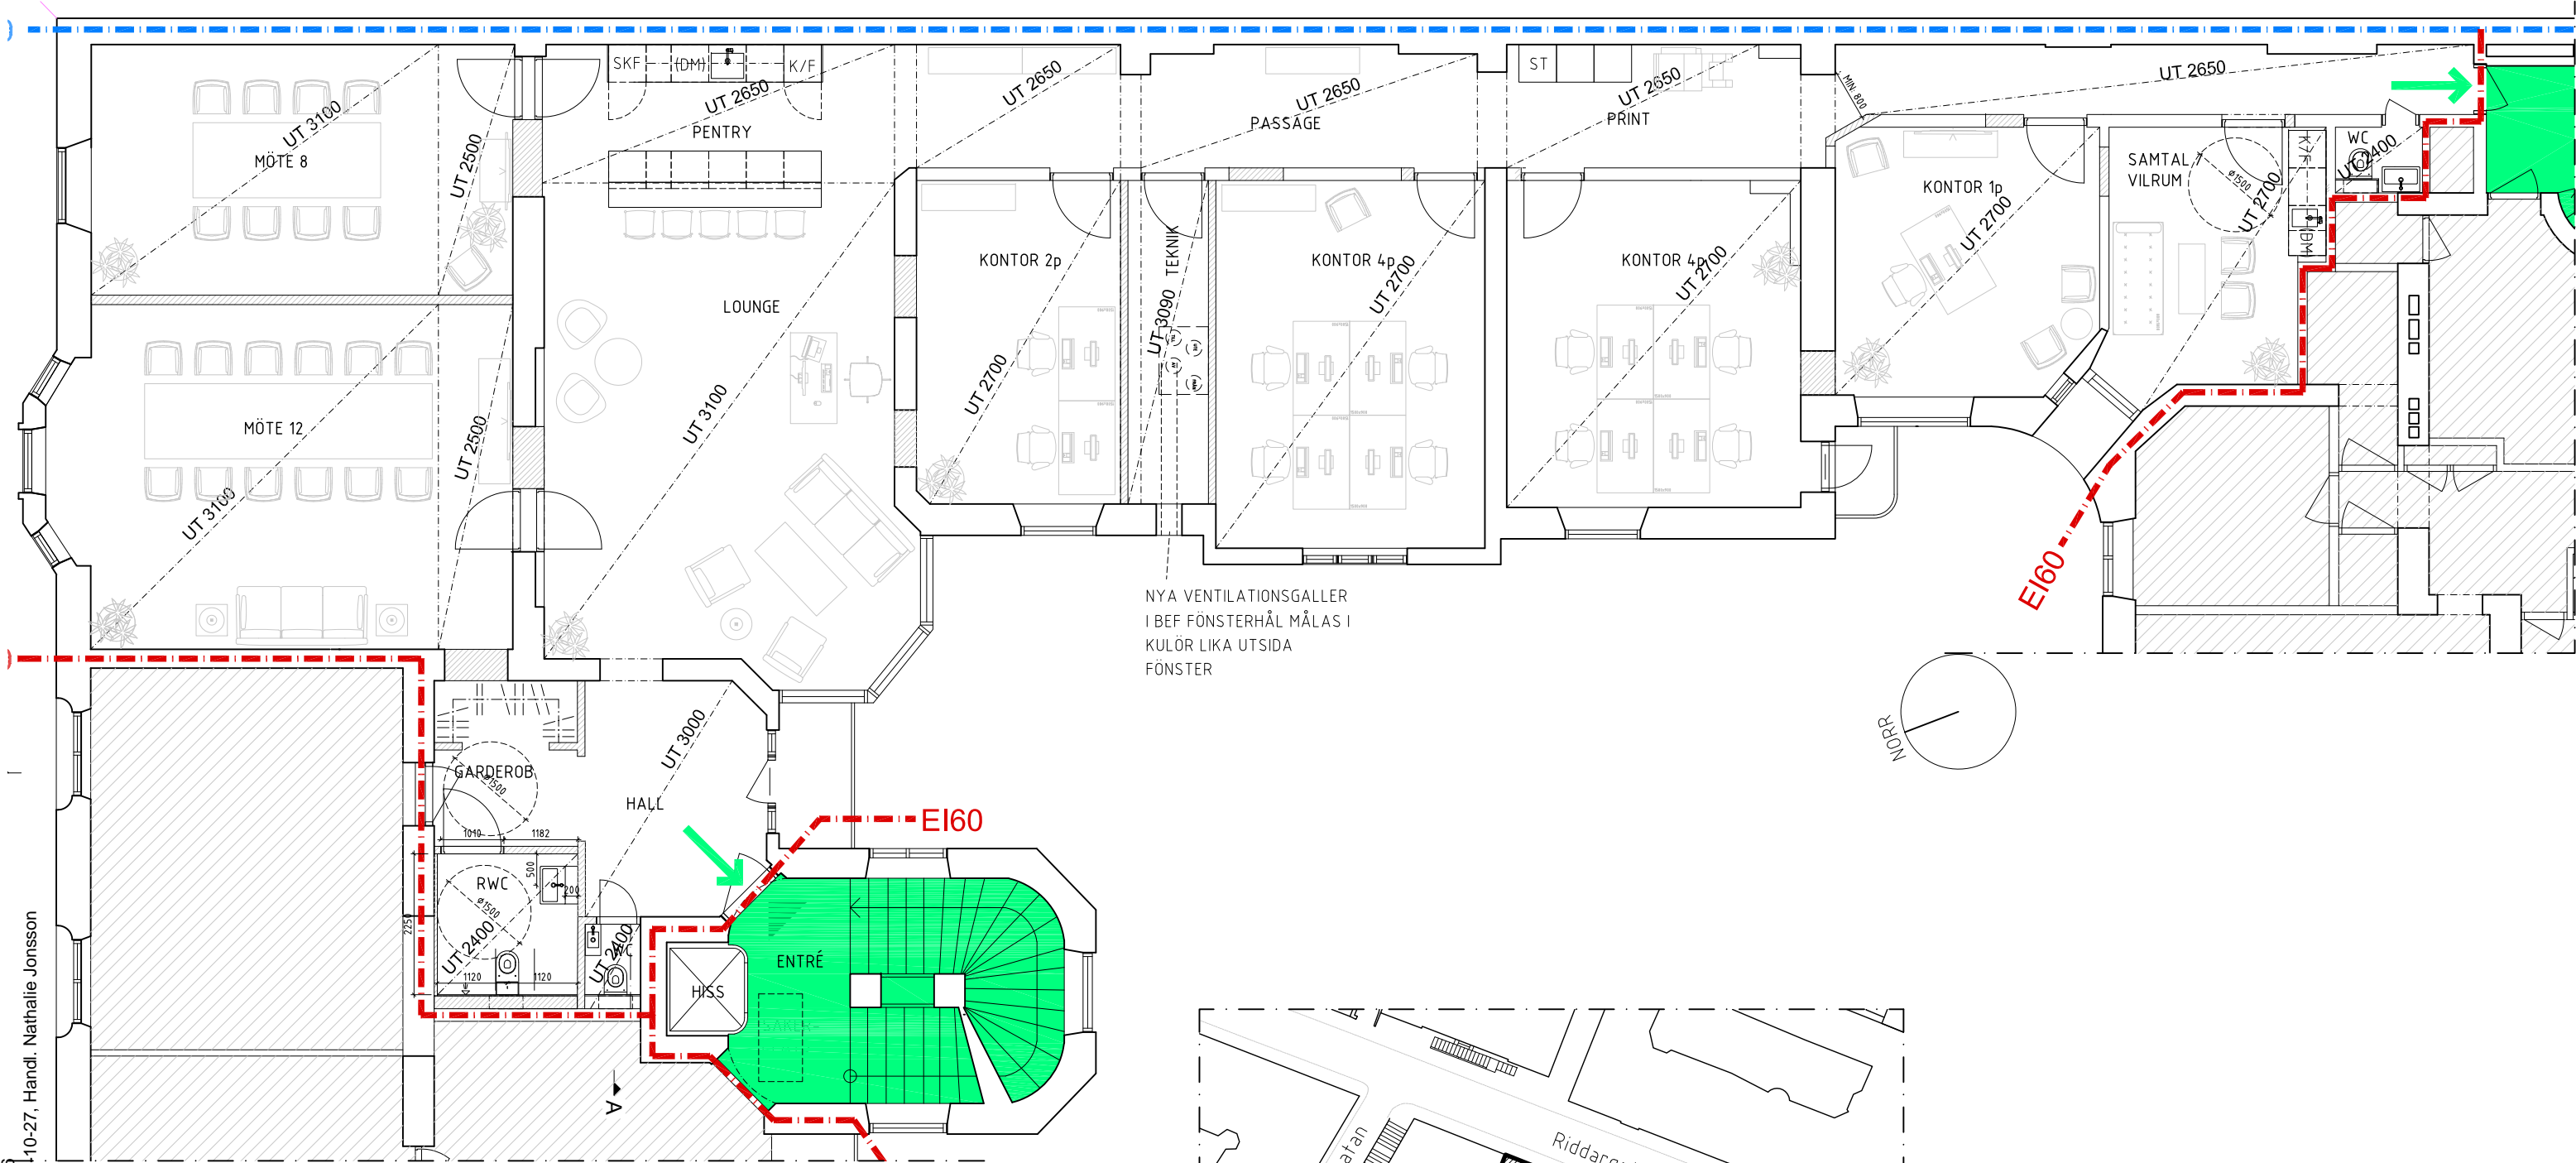


PLAN 1:100

FÖRKLARINGAR

RITNING UPPRÄTTAD PÅ OFULLSTÄNDIG INMÄTNING.
KONTROLL MÅTT OCH VERIFIERING PÅ PLATS NÖDVÄNDIG.

- NY DÖRR
- BEF DÖRR
- BEF BÄRANDE VÄGG
- BEF LÄTTVÄGG
- NY LÄTTVÄGG
- REI90
- EI60
- UTRYMNINGSVÄG
- UTRYMNINGSVÄG
- UTANFÖR PROJEKT

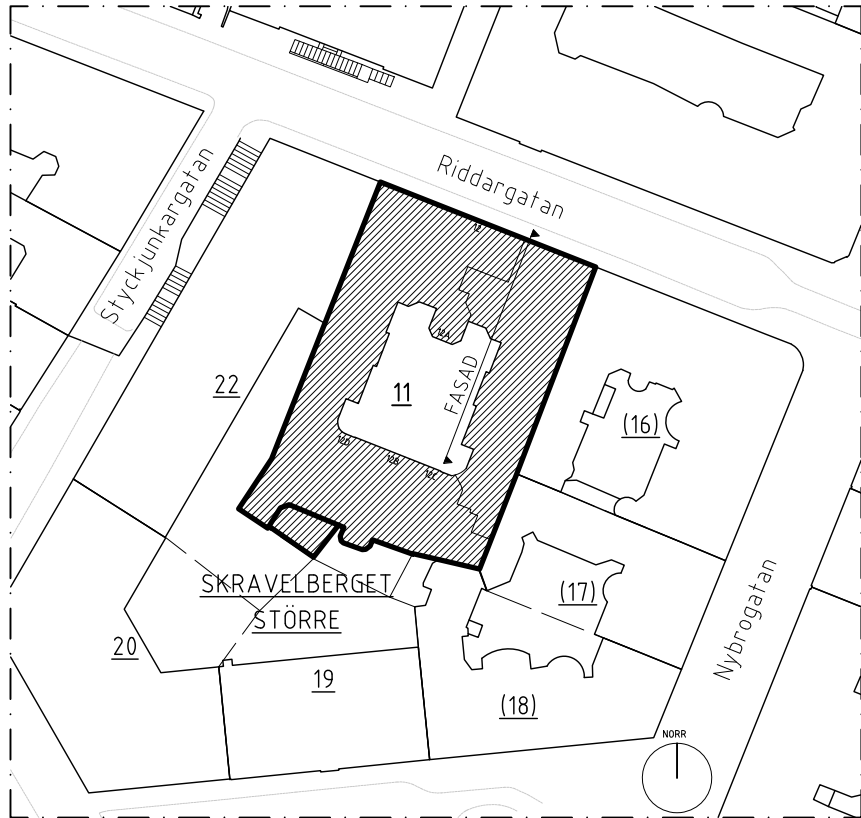

SITUATIONSPLAN 1:1000

REV BET	ÄNDRING	DATUM	SIGN
A	RWC, UT HÖJDER, PASSAGE	2023-10-16	KO
BYGGLOV / BYGGANMÄLAN			
<div><div>KAOS</div><div>ARKITEKTER</div></div>			
INFO@KARLOSCARSSON.SE +46 (0) 70 - 951 28 72		KARMTOLSVÄGEN 11 122 45, Enskede	
SKRAVELBERGET STÖRRE 11, STOCKHOLM LOKALOMBYGGNAD			
PROJEKTNUMMER	ANSVARIG		
2023-001	KARL OSCARSSON		
DATUM	RITAD AV	HANDLÄGGARE	
2023-03-19	KO	KARL OSCARSSON	
PLANRITNING SITUATIONSPLAN			
SKALA	RITNINGSNAMN		REV BET
1:100	A-40-1-10		A