


FÖRKLARINGAR

RITNING UPPRÄTTAD PÅ OFULLSTÄNDIG INMÄTNING.  
KONTROLL MÅTT OCH VERIFIERING PÅ PLATS NÖDVÄNDIG.

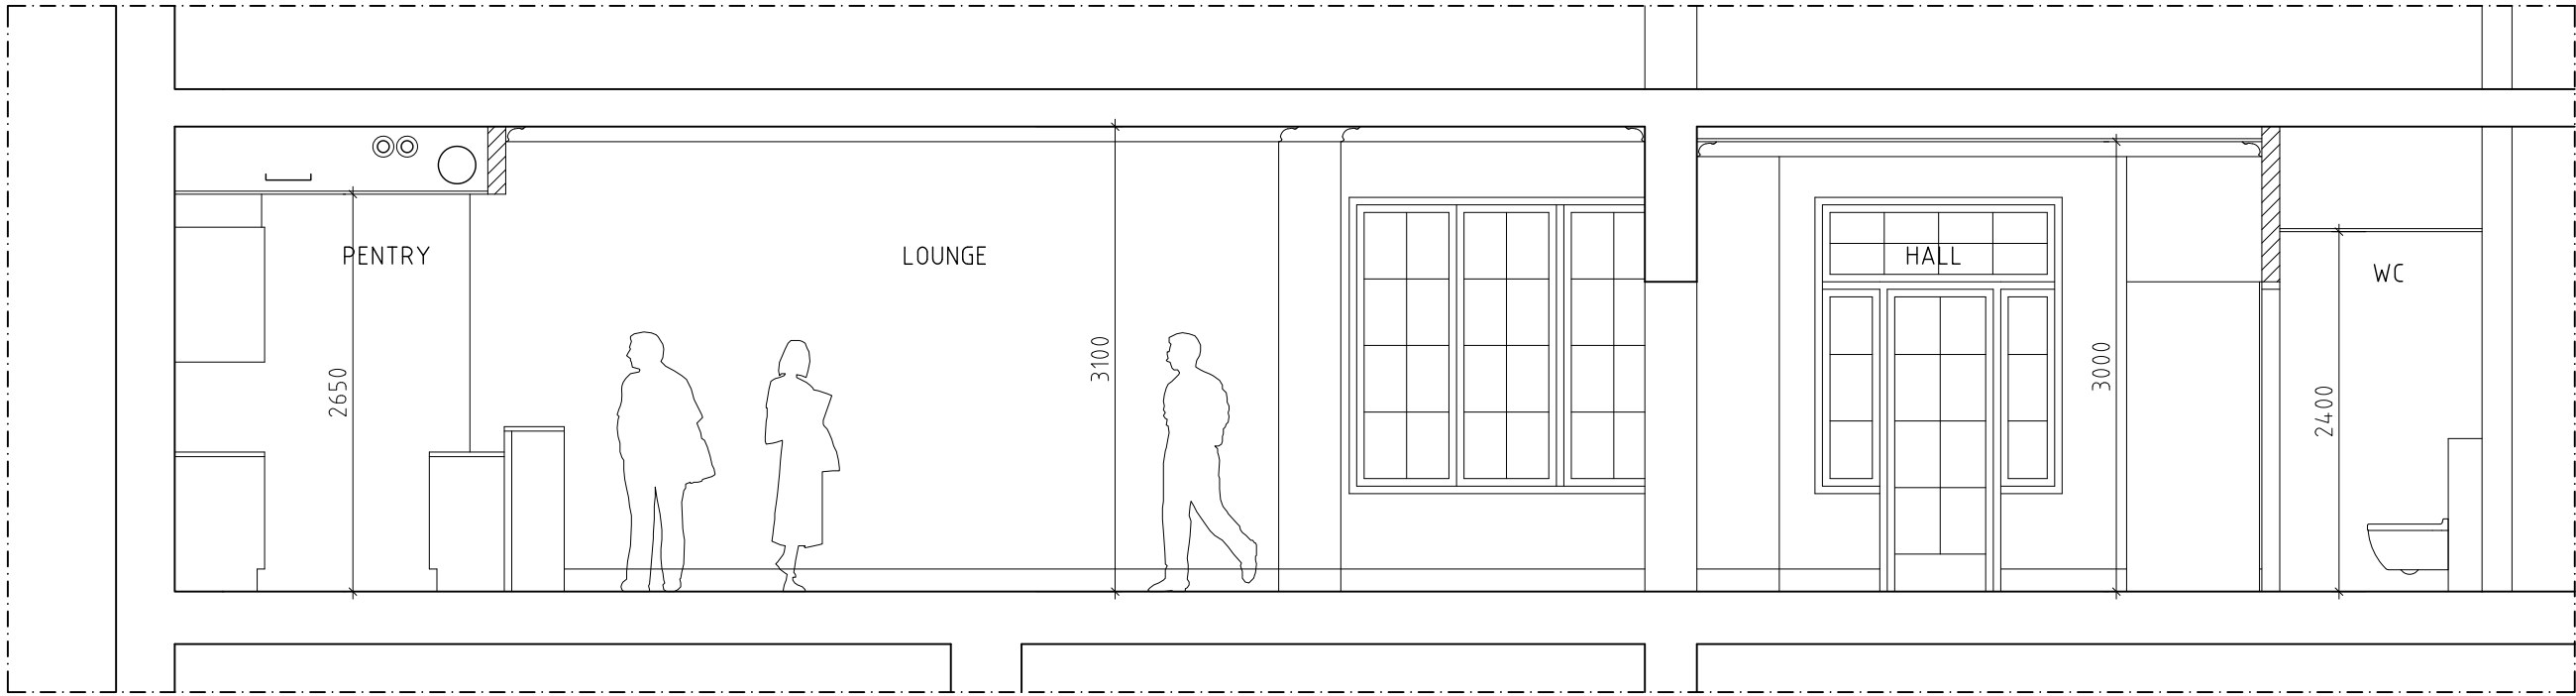

SEKTION A-A

BYGGLOV / BYGGANMÄLAN



INFO@KARLOSCARSSON.SE  
+46 (0) 70 - 951 28 72

KARMSTOLSVÄGEN 11  
122 45, Enskede

SKRAVELBERGET STÖRRE 11, STOCKHOLM  
LOKALOMBYGGNAD

PROJEKTNUMMER	ANSVARIG	
2023-001	KARL OSCARSSON	
DATUM	RITAD AV	HANDLÄGGARE
2023-09-02	KO	KARL OSCARSSON

SEKTION A-A

SKALA	RITNINGSNAMN	REV BET
1:50	A-4 0-2-10	