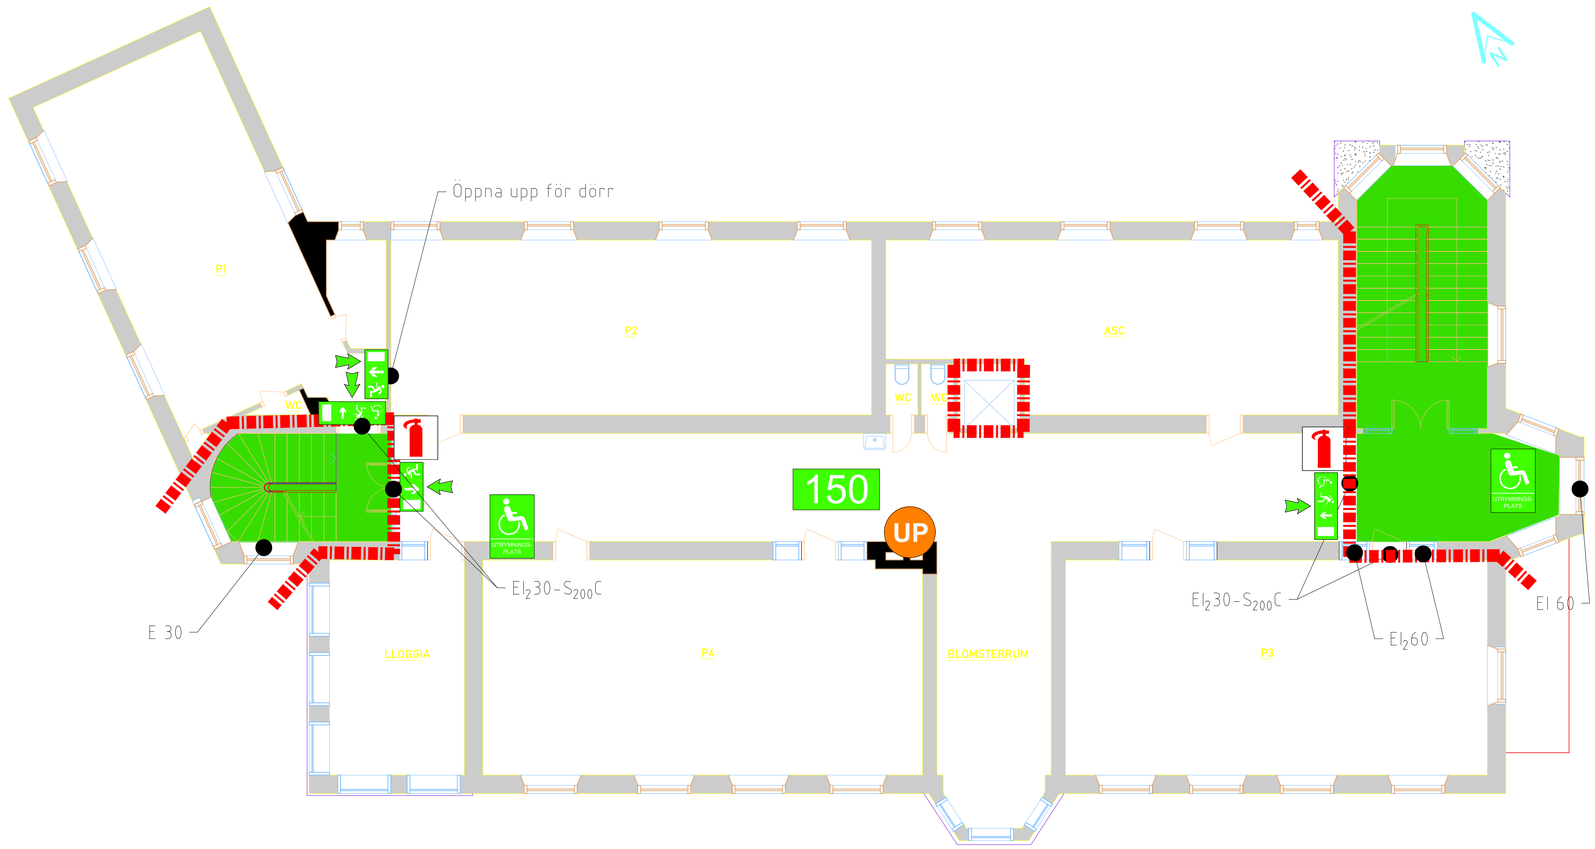

FÖRKLARING

- BRANDCELLSGRÄNS EI 60
- UTRYMNINGSRIKTNING
- BELYST UTRYMNINGSSKYLT
- BELYST UTRYMNINGSSKYLT NEDSATT FUNKTIONSFÖRMÅGA
- 150 MAXIMALT PERSONANTAL
- UTRYMNINGSPLATS
- EI_2XX BRANDKLASS DÖRR/FÖNSTER
- -C DÖRRSTÄNGARE
- $-S_{200}/S_a$ BRANDGASTÄTHET DÖRR
- HANDBRANDSLÄCKARE
- UP UTRYMNINGSPLAN

ANVISNINGAR

- Schakt mellan skilda brandceller utförs i brandteknisk klass EI 60 (schakt markeras ej på ritning).
- Vidare information finns i brandskyddsbeskrivningen.

2022-04-22

BET	ANT	ÄNDRINGEN AVSER	DATUM	SIGN

PRELIMINÄR HANDLING

FireTech Engineering AB
www.firetech.se

KV. GLAVEN 12
Ombyggnation

UPPDRAGSGIVARE
Europaskolan

PROJEKTNUMMER	RITAD AV	GRANSKAD AV
5525.001	FG	AL

DATUM	HANDLÄGGARE	DISCIPLIN
220422	FG	BR

PLAN 1
BRANDRITNING

SKALA	NUMMER	BET
A1 - 1:75 A3 - 1:150	BR980-1-010101	

0 1,5 3 7,5 m

XREF:
LAGER: SB11

PLO: 2022-04-22 14:01 F:\EUROPASKOLAN (GLAVEN 12)\RITNINGAR BRANDTEKNISKA\BRANDRITNING.DWG FREDRIK GAHM

Inkom till Stockholms stadsbyggnadskontor - 2023-10-03, Dnr 2022-02235