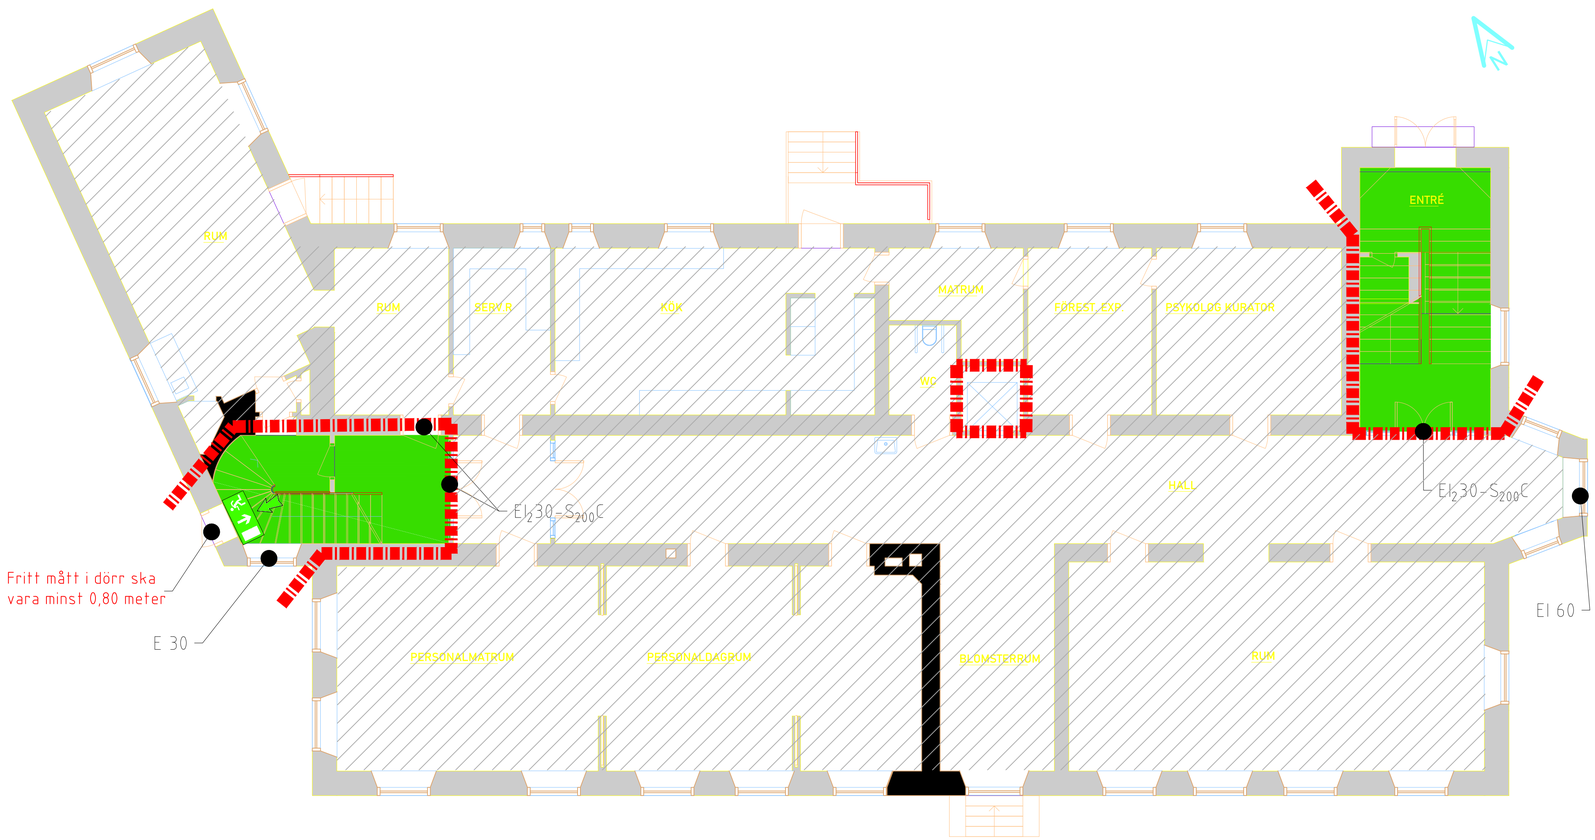

FÖRKLARING

- BRANDCELLSGRÄNS EI 60
- UTRYMNINGSRIKTNING
- BELYST UTRYMNINGSSKYLT
- EI_2XX — BRANDKLASS DÖRR/FÖNSTER
- -C — DÖRRSTÄNGARE
- $-S_{200}/S_a$ — BRANDGASTÄTHET DÖRR
- HANDBRANDSLÄCKARE
- YTA EJ BERÖRD AV OMBYGGNAD

ANVISNINGAR

- Schakt mellan skilda brandceller utförs i brandteknisk klass EI 60 (schakt markeras ej på ritning).
- Vidare information finns i brandskyddsbeskrivningen.

2022-04-22

BET	ANT	ÄNDRINGEN AVSER	DATUM	SIGN

PRELIMINÄR HANDLING

FIRETECH engineering
FireTech Engineering AB
www.firetech.se

KV. GLAVEN 12
Ombyggnation

UPPDRAGSGIVARE
Europaskolan

PROJEKTNUMMER	RITAD AV	GRANSKAD AV
5525,001	FG	AL
DATUM 220422	HANDLÄGGARE FG	DISCIPLIN BR

ENTRÉPLAN
BRANDRITNING

SKALA	NUMMER	BET
A1 - 1:75 A3 - 1:150	BR980-1-010100	

P.LO: 2022-04-22 13:10 F:\EUROPASKOLAN (GLAVEN 12)\RITNINGAR BRAND\BR\BRANDRITNING.DWG FREDRIK GAHM

0 1,5 3 7,5 m

XREF:
LAGER: SB11

Inkom till Stockholms stadsbyggnadskontor - 2023-10-03, Dnr 2022-02235