
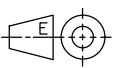
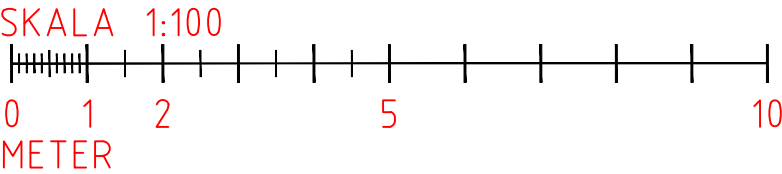


Inkom till Stockholms stadsbyggnadskontor - 2023-10-27, Dnr 2023-06922

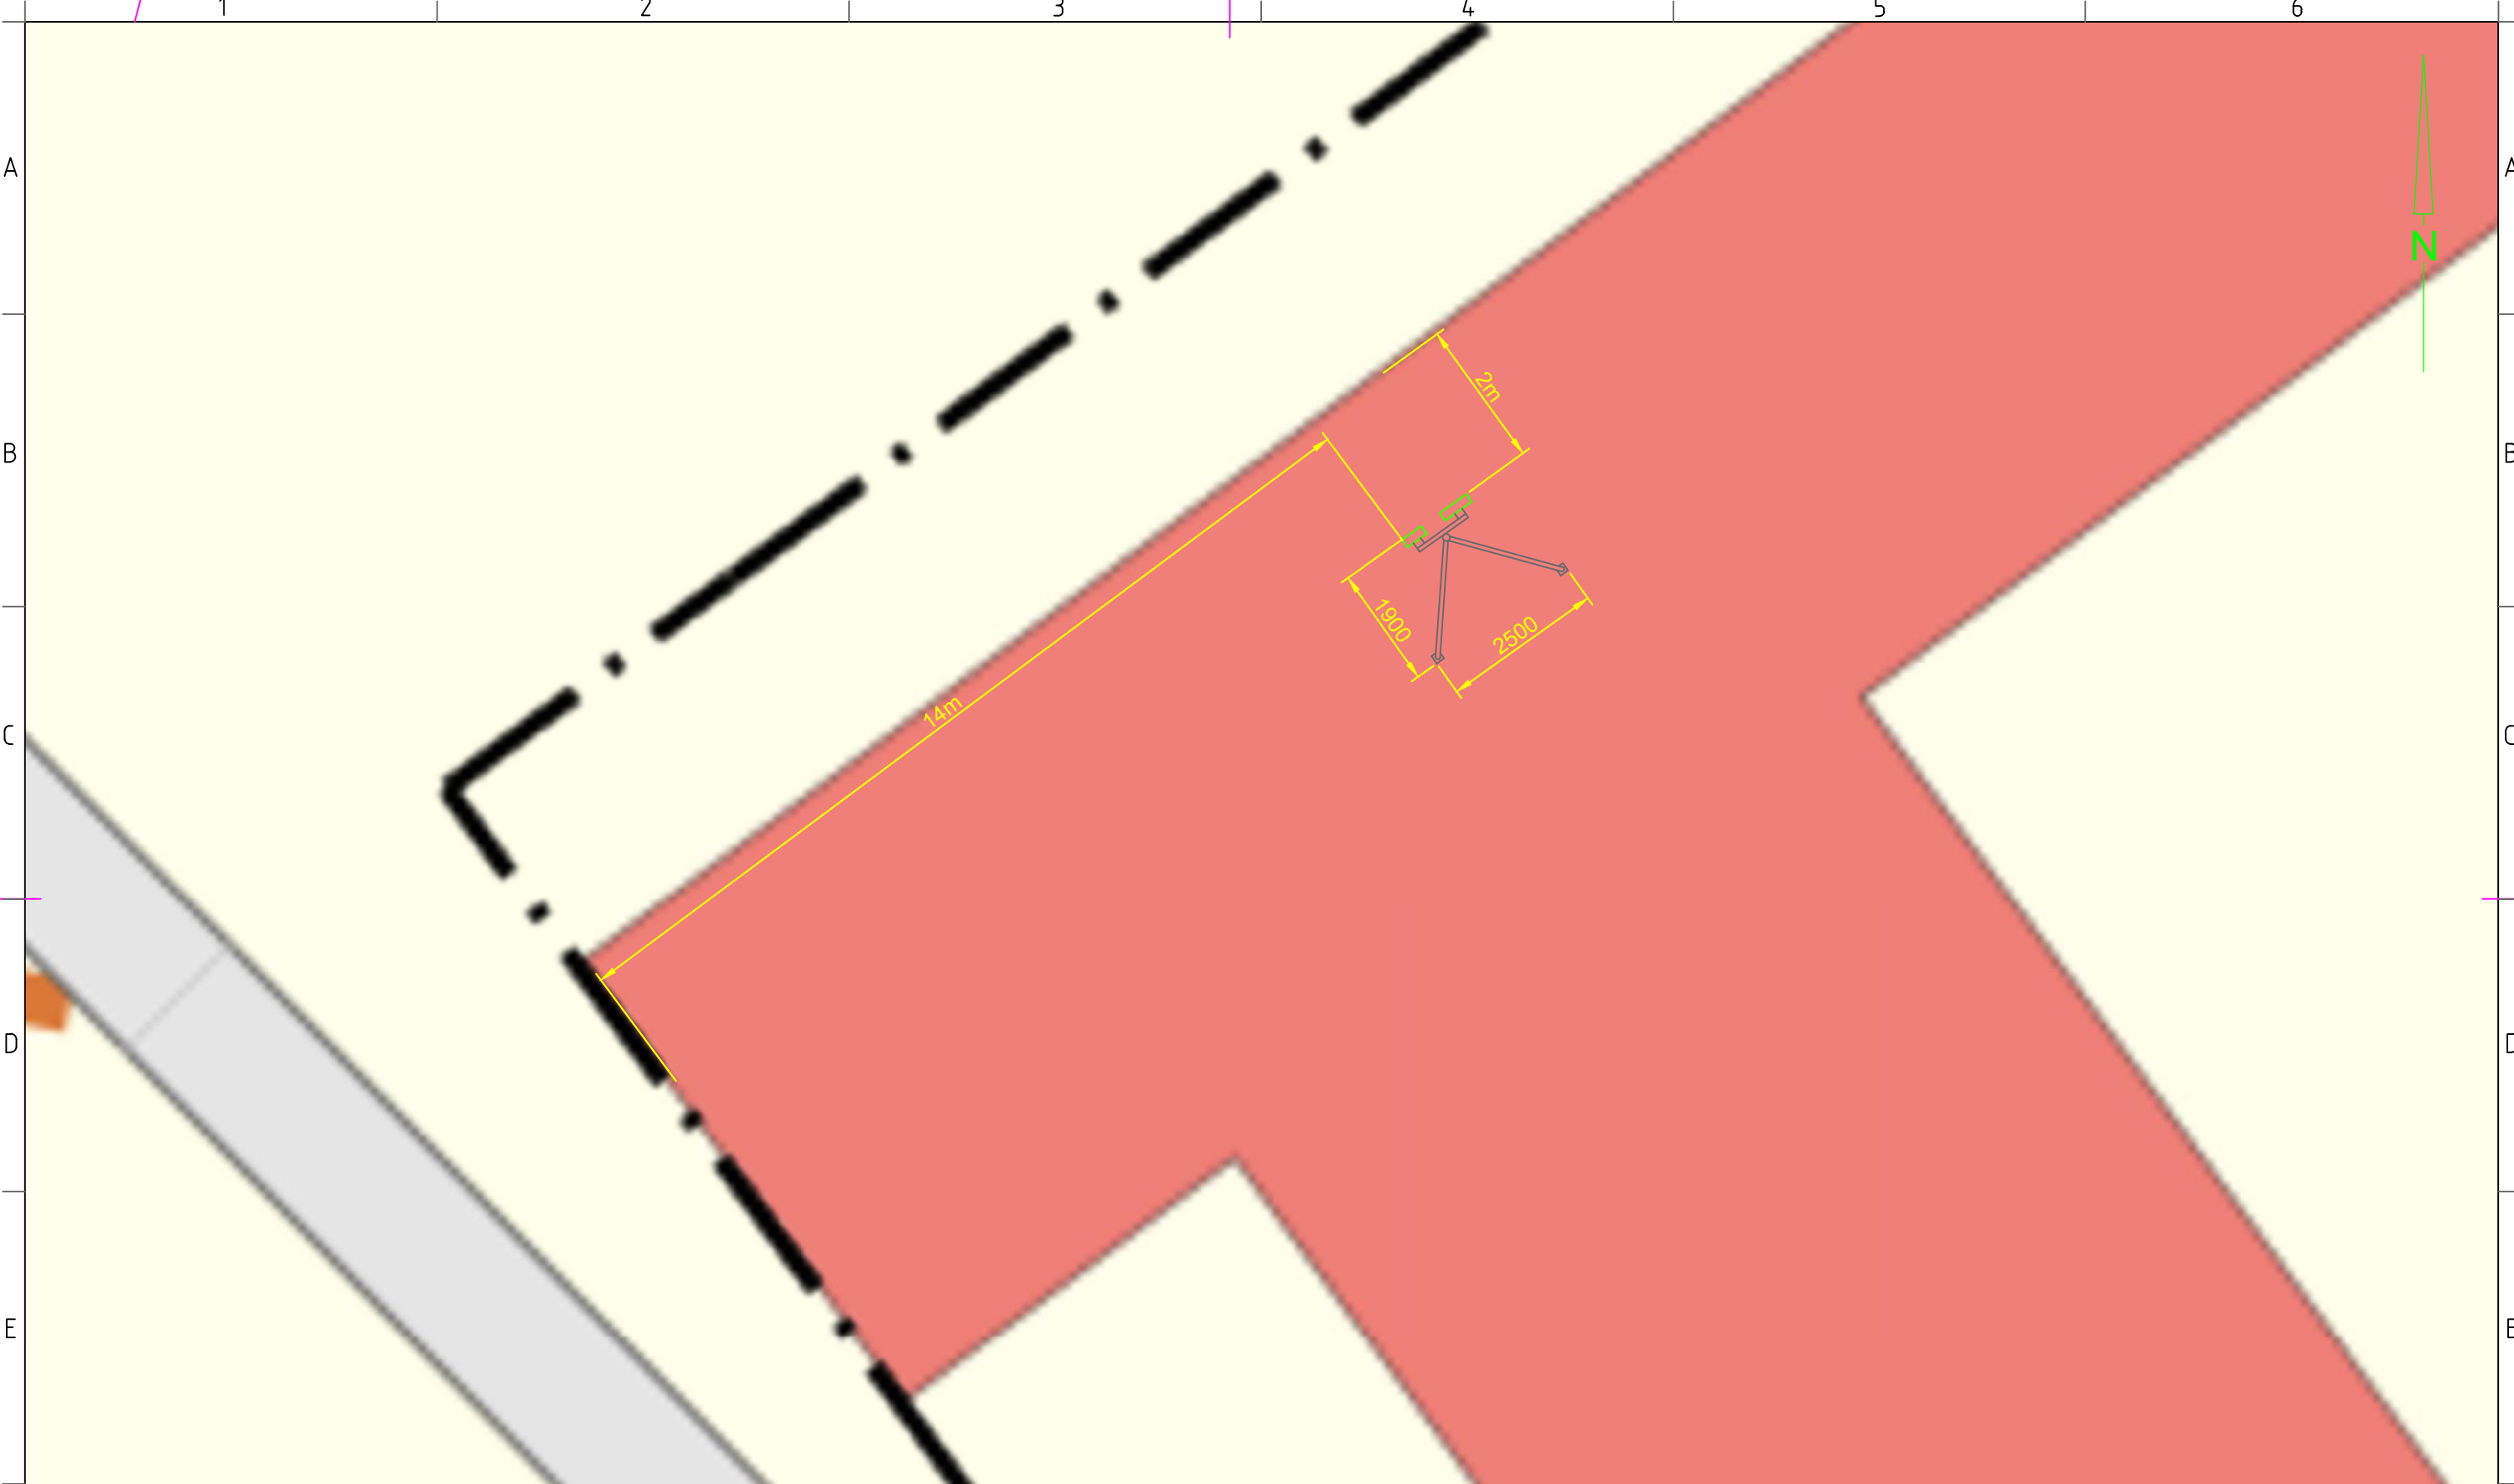

UPPRÄTTAD AV <b>Vinnerg</b>		Karl Hallkvist	
DOKANSV/GODK <b>Net4Mobility</b>		DATUM 2023-10-24	REV B
REFERENSER N4M T331938 - Långbroparken		PRODUKT BENÄMNING Sektor mot norr	
SKALA 1:100	FORMAT A3	DOKUMENTNR <b>T331938</b>	Blad 2 (2)