



Inkom till Stockholms stadsbyggnadskontor - 2023-10-27, Dnr 2023-06922

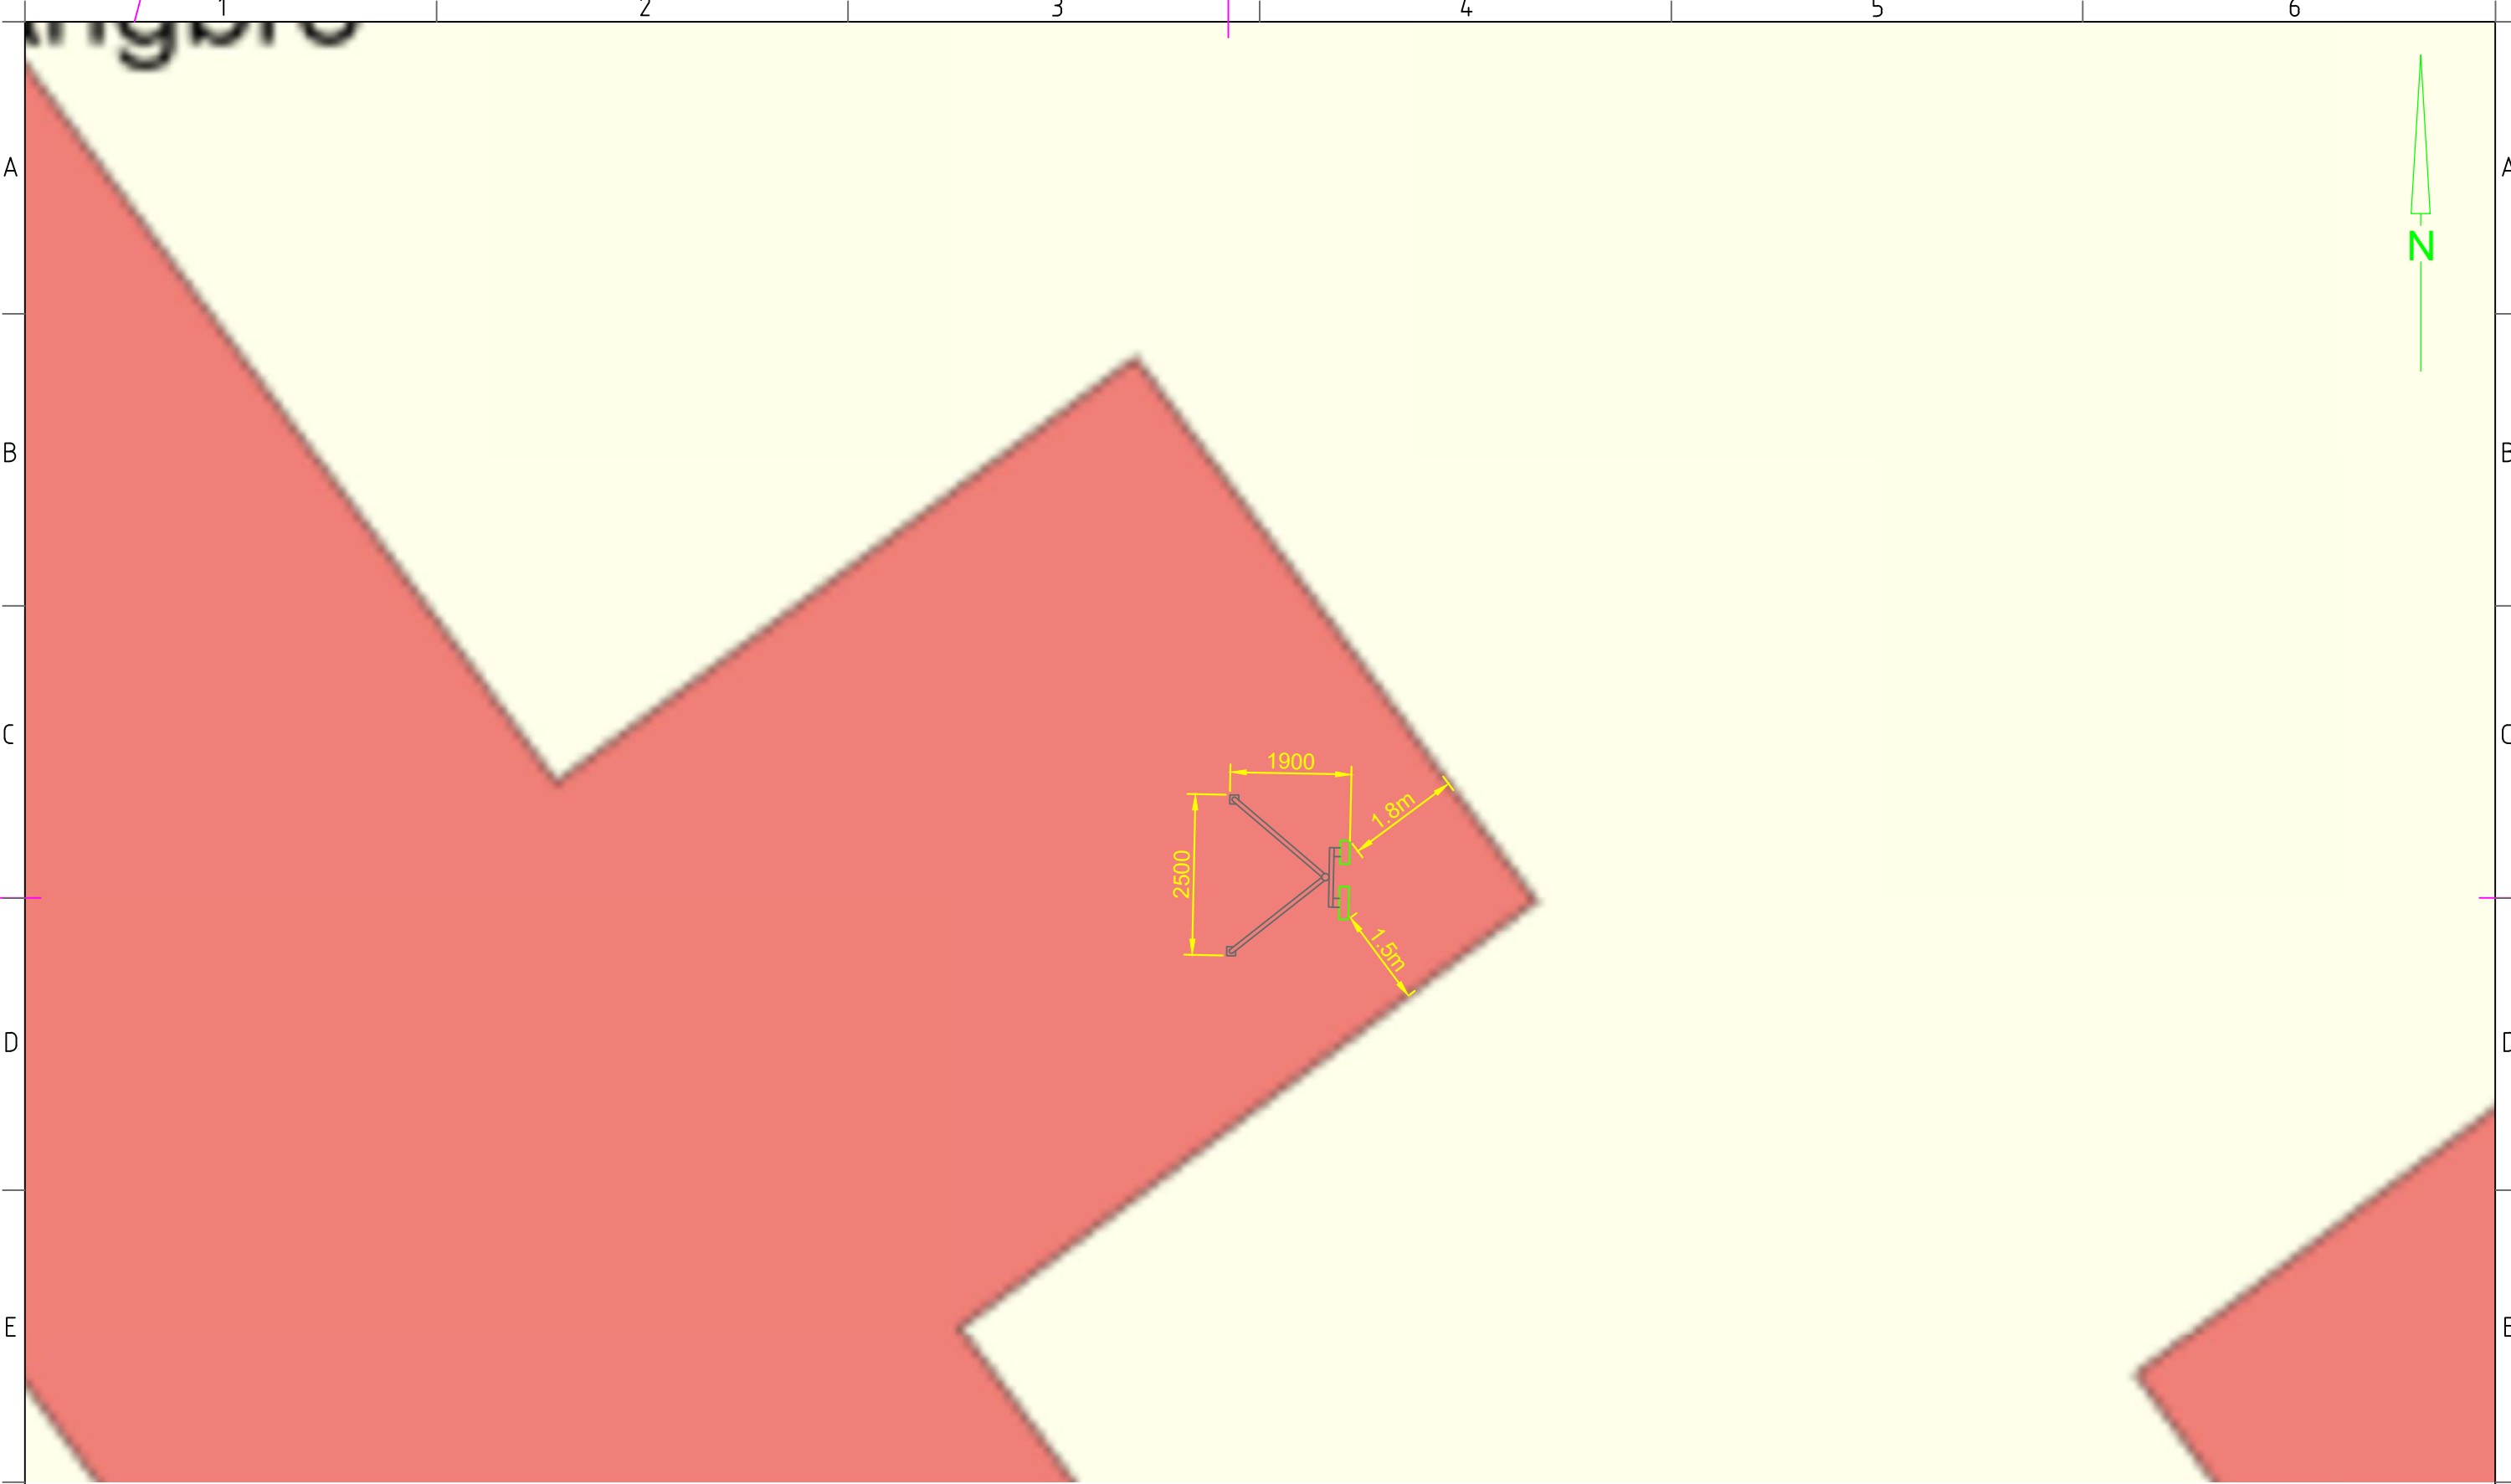

SKALA 1:100
0 1 2 5 10
METER

Net4Mobility

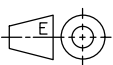

UPPRÄTTAD AV Vinnergi		Karl Hallkvist	
DOKANSV/GODK Net4Mobility		DATUM 2023-10-24	REV B
REFERENSER N4M T331938 - Långbroparken		PRODUKT BENÄMNING Sektor mot öst	
SKALA 1:100	FORMAT A3	DOKUMENTNR T331938	Blad 2 (2)