


FÖRKLARINGAR

- Befintliga hus och gator mm.
- Befintigt träd

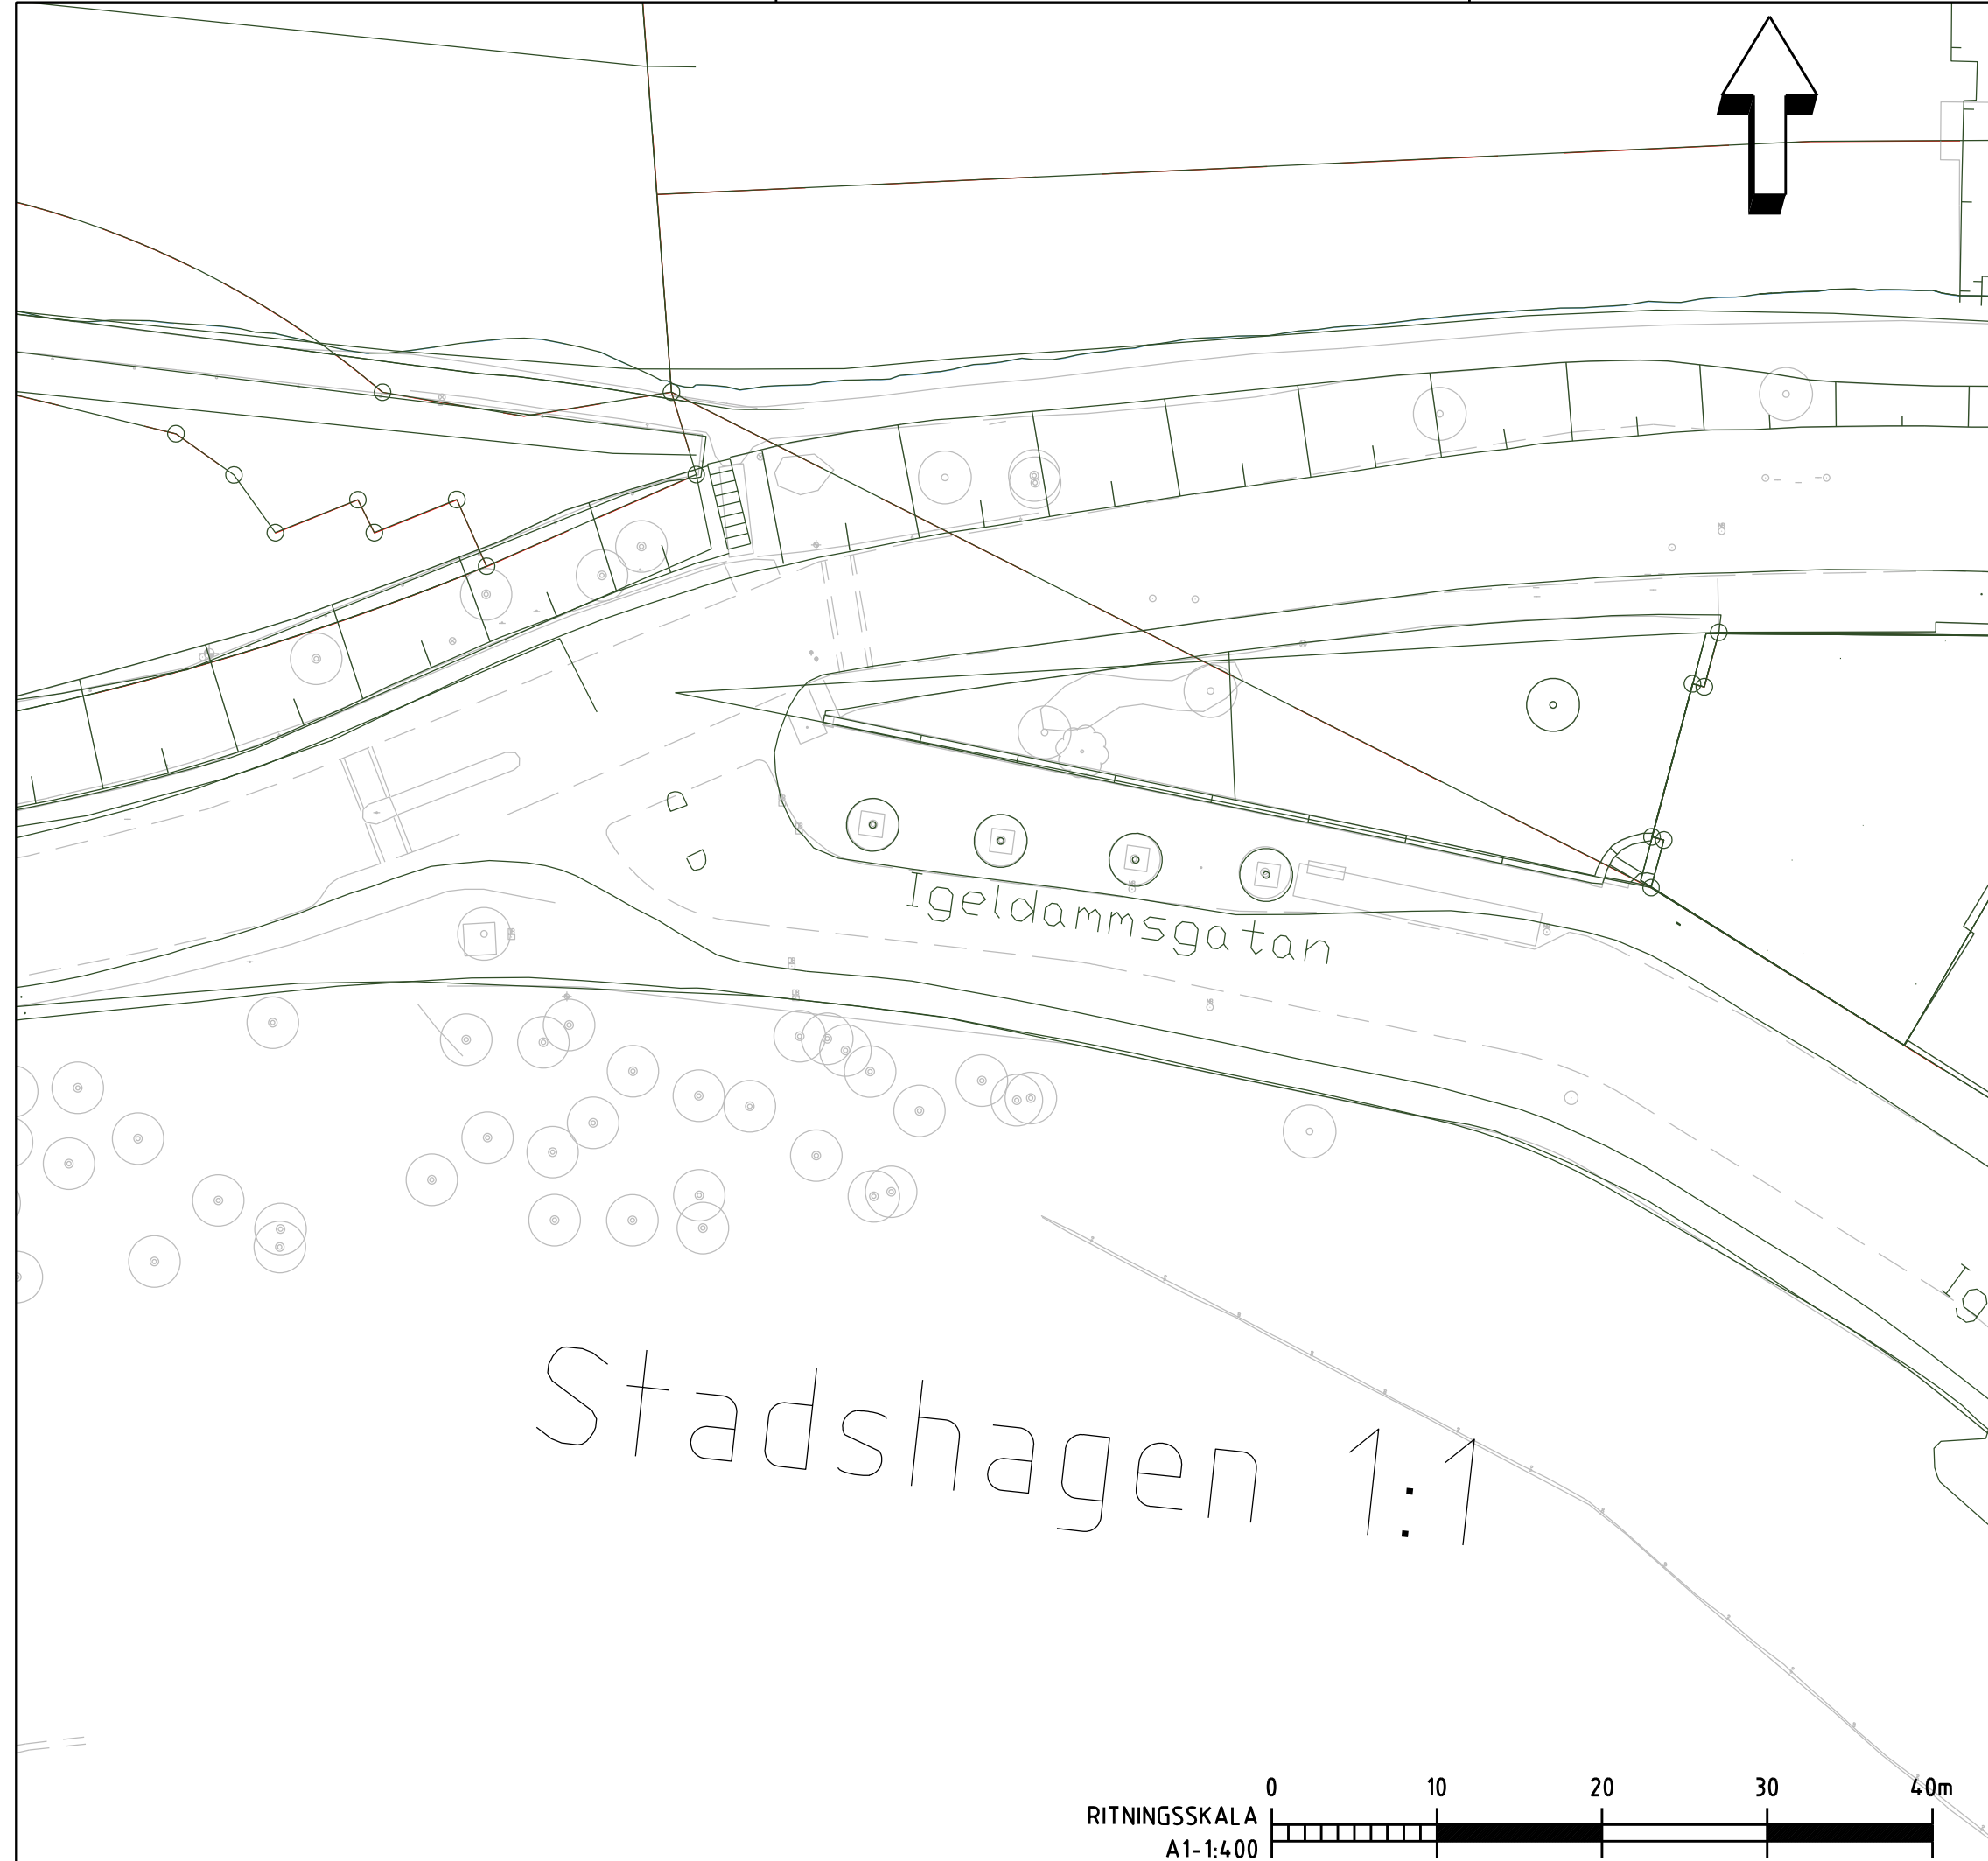

REV	ANT	ANDRINGEN AVSER	DATUM	SIGN

BYGGLOVSANSÖKAN

ELLEVIÖ

DATUM	PROJEKTNR	RITAD/KONSTR. AV
2023-10-31	SA69655007	Peter M Asklund
GRANSKAD AV	PROJEKTLEDARE	
Peter M Asklund	Ioannis Ormanidis	

Stadshagen 1:1, del av
Igeldammsgatan 33A provisorisk nätstation
Situationsplan nuvarande

SKALA	RITNING NR	REV
1:400 (A3)	69655007-5061001002-B01	