

SITUATIONSPLAN  
1:1000




GÅRDEN MOT NORDOST  
(BILD 1)




UTGÅNG FRÅN TRAPPHUS. INGÅNG TILL  
KÄLLARNEDGÅNG, MOT NORDVÄST (BILD 2)



MOT NORDVÄST, INGÅNG TILL  
GÅRDSTRAPPHUS (BILD 3)

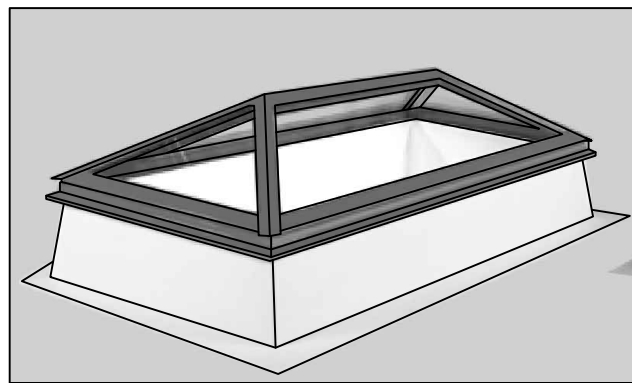

GLASPYRAMID REKTANGULÄR, ILLUSTRATION

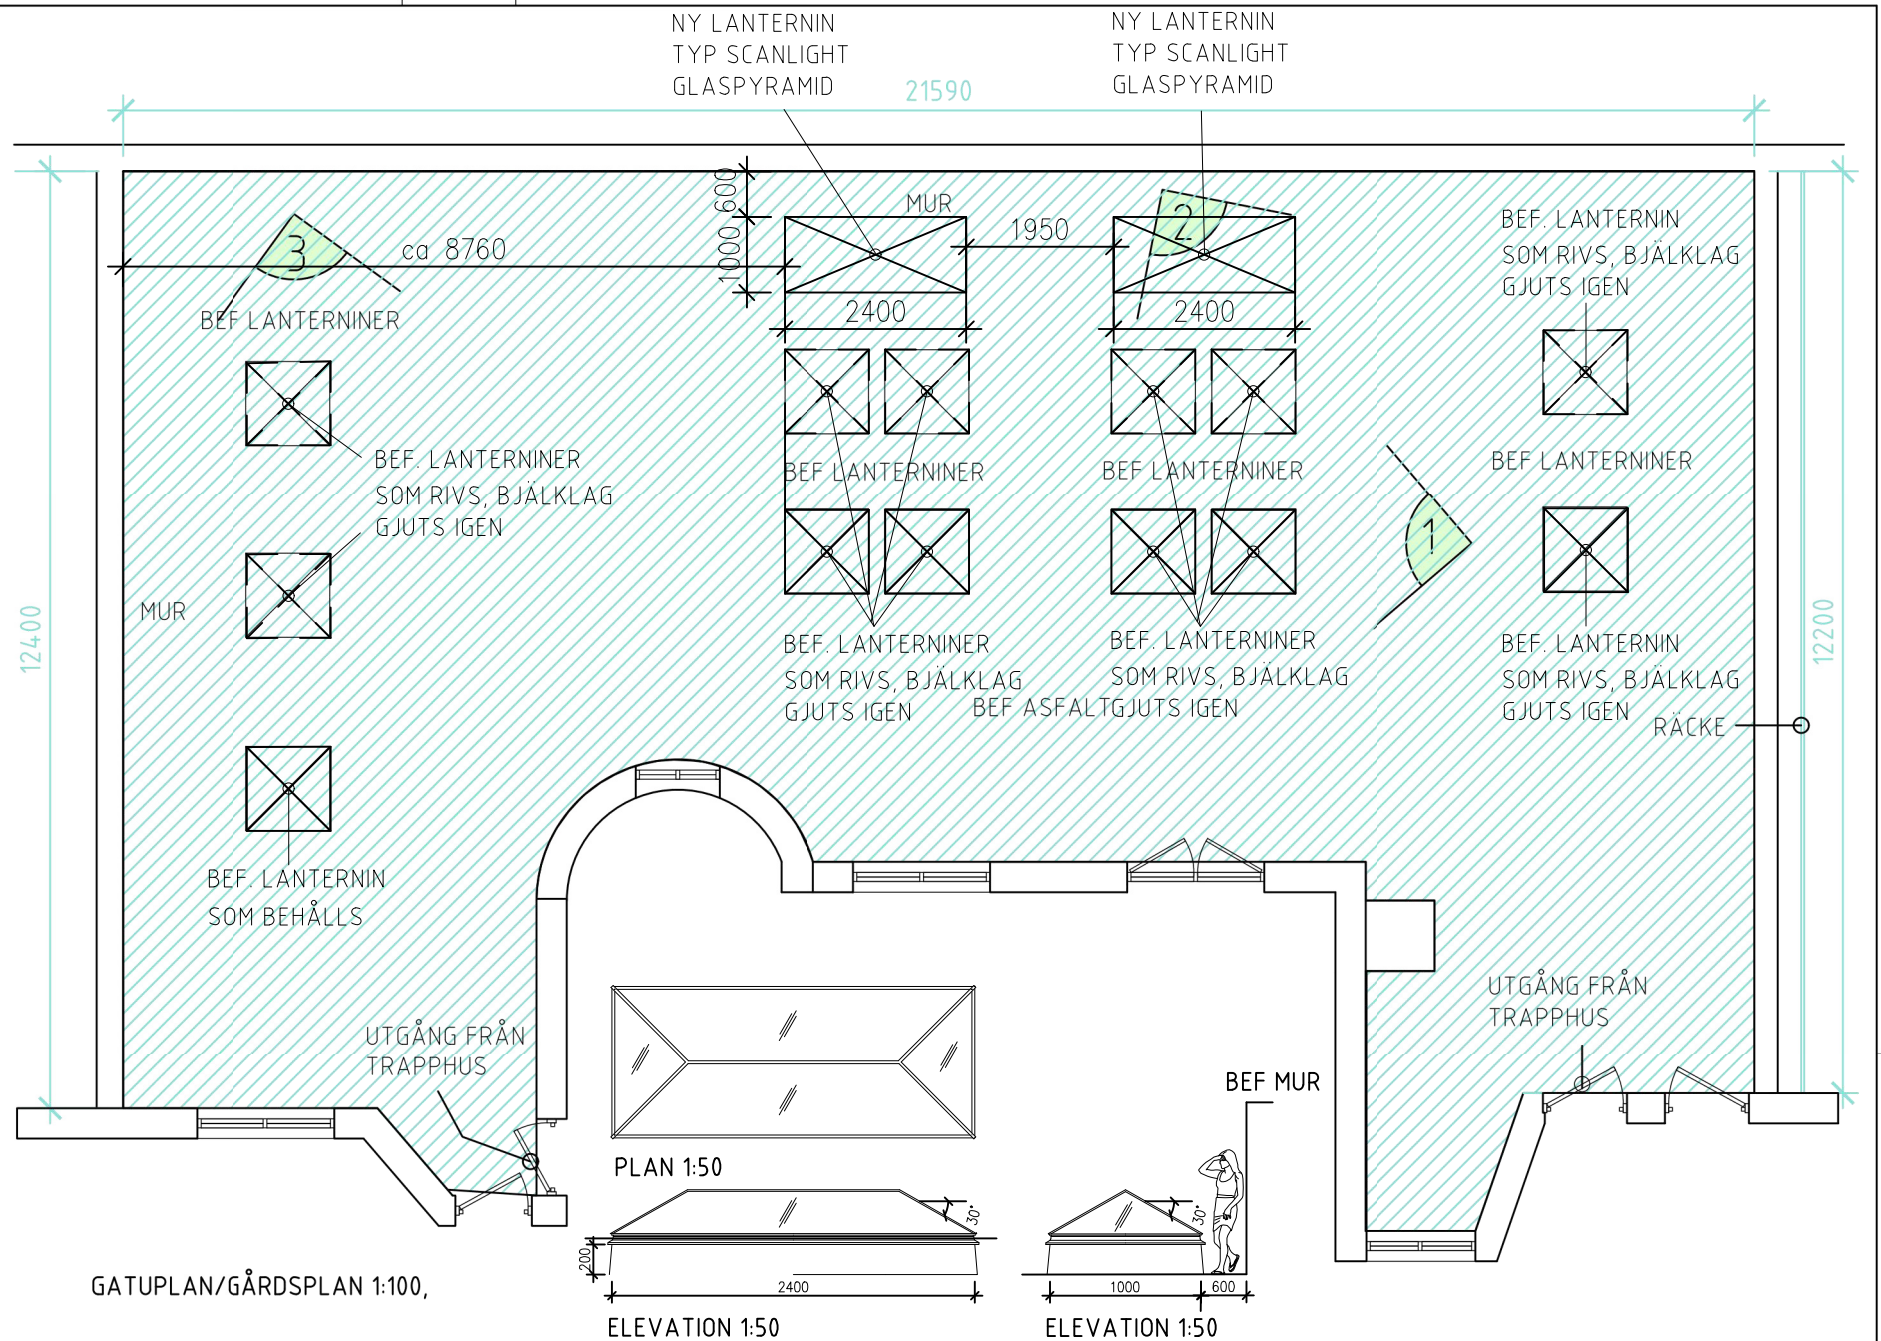

GLASPYRAMID, ILLUSTRATION

SKALA 1:100



## FÖRKLARINGAR

ALLA MÅTT I MM.

## FÖRESKRIFTER

MÅTT KONTROLLERAS PÅ PLATS

BESKRIVNING LANTERNIN:

TYP GLASPYRAMID REKTANGULÄR FRÅN SCANLIGHT. PROFILER I ALUMINIUM 38 MM MED BRUTEN KÖLDBRYGGA. LUTNING GLASKONSTRUKTION 30 GRADER.

GLAS : HÄRDAT LAMINERAT ENERGIGLAS.

EJ ÖPPNINGSBART.

ISOLERAD GLASFIBERARMERAD

SARG/ADAPTER TYP 6 FRÅN SCANLIGHT.

HÖJD = 200 MM.

KULÖR STOMME OCH SARG/ADAPTER: RAL 9010 VIT INVÄNDIGT. RAL 9005 SVART

UTVÄNDIGT.

A	1	UTFORMNING OCH ANTAL LANTERNINER	UJ	2023-10-31
BET	ANT	ÄNDRINGAR	SE	DATUM
BYGGLOVSHANDLING				
KV ODIN 15				
OMBYGGNAD AV INNERGÅRD				
GATUPLAN/GÅRDSPLAN				
SITUATIONSPLAN, PLAN RELATION, FOTON				
UPPDRAG NR	1877	RITAD AV	U. Järlhage	HANDLÄGGARE
DATUM	2021-10-26	ANSVARIG	Urban Järlhage	GRANSKAD AV
SKALA	1:1000, 1:100/A3	RITINGSNUMMER	A40-1-001	BET.
				A