


FÖRKLARINGAR


PLUSHÖJDER ANGES I METER, ÖVRIGA MÅTT I MM.  
MARK ENL. LA.

ÄNDRAD ANVÄNDNING AV LOKAL TILL GYM

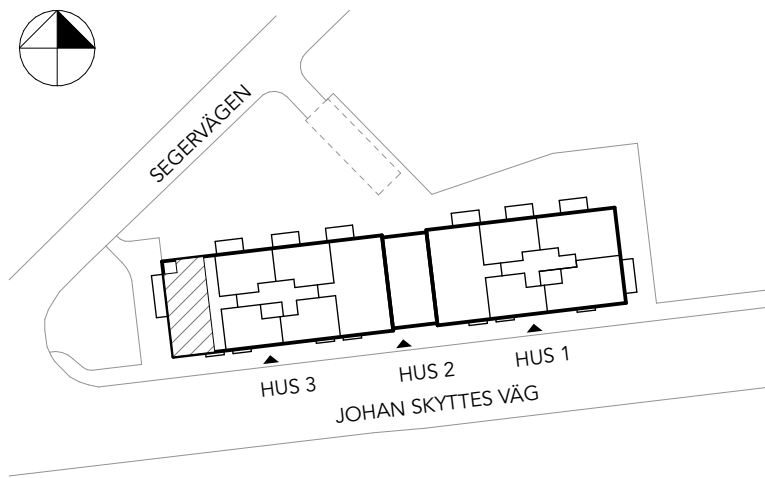

LOTT		
PLAN 13		
PLAN 12		
PLAN 11		
PLAN 10 - ENTRÉPLAN		
PLAN 09 - GARAGE		
HUS 3	HUS 2	HUS 1

SKALA 1:100

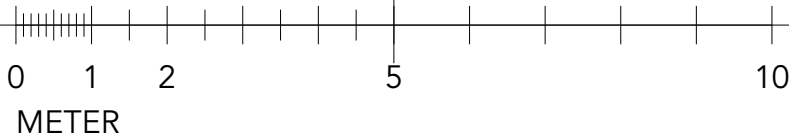

BET	ÄNDRING AVSER		DATUM	Sign.
BYGGLOV - ÄNDRAD ANVÄNDNING LOKAL				
HILLEBARDEN				
STORSTADEN B O S T A D			NRGE®	
A	URBAN COUTURE ARKITEKTER, Tel: +46 76 268 92 92			
UPPDRAG NR	RITAD AV		HANDLÄGGARE	
2202	AK/SE		AK	
DATUM	ANSVARIG			
2023-11-01	Koen Kragting, Louise Jalilian			
HILLEBARDEN 3/19				
ENTRÉPLAN - PLAN 10				
SKALA A1 1:100	NUMMER A-40-1-010			BET