



FÖRKLARINGAR:  
PLUSHÖJDER ANGES I METER, ÖVRIGA MÅTT I MM.  
MARK ENL. LA. PLUSHÖJDER GATA ENL. KOMMUNEN.

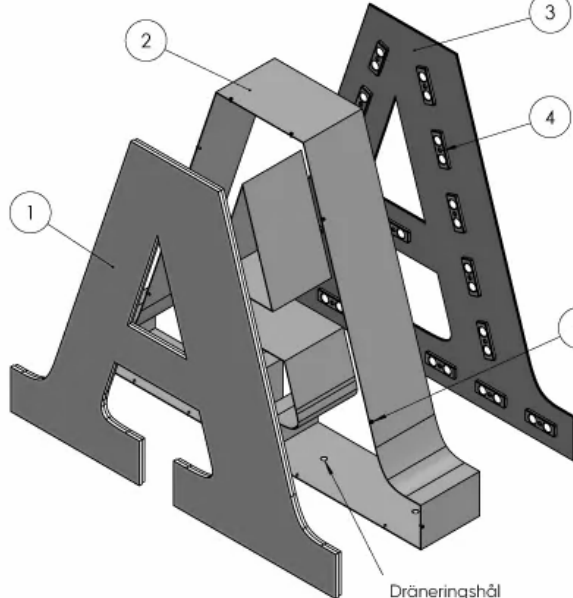

FASAD MOT SÖDER  
1:100


**Profil 06**

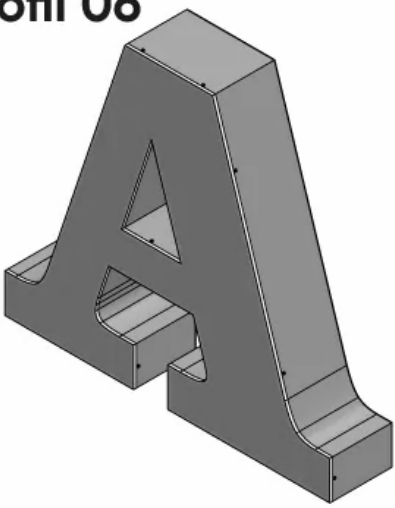


1. Bokstavsfront P6. Material: Opal akryl 8mm  
2. Bokstavsida P6. Material: 1mm aluminium  
3. Bokstavsbottom P6. Material: 2mm aluminium  
4. LED-moduler  
5. Fixeringskruvar för front

PRODUKTBLAD FÖR SKYLT - PROFIL 06

SKYLT FÖR LOKAL  
Framåttlysande bokstaver typ  
fasadskylt profil-06,  
1818x800 mm,  
kulör svart, RAL 9005

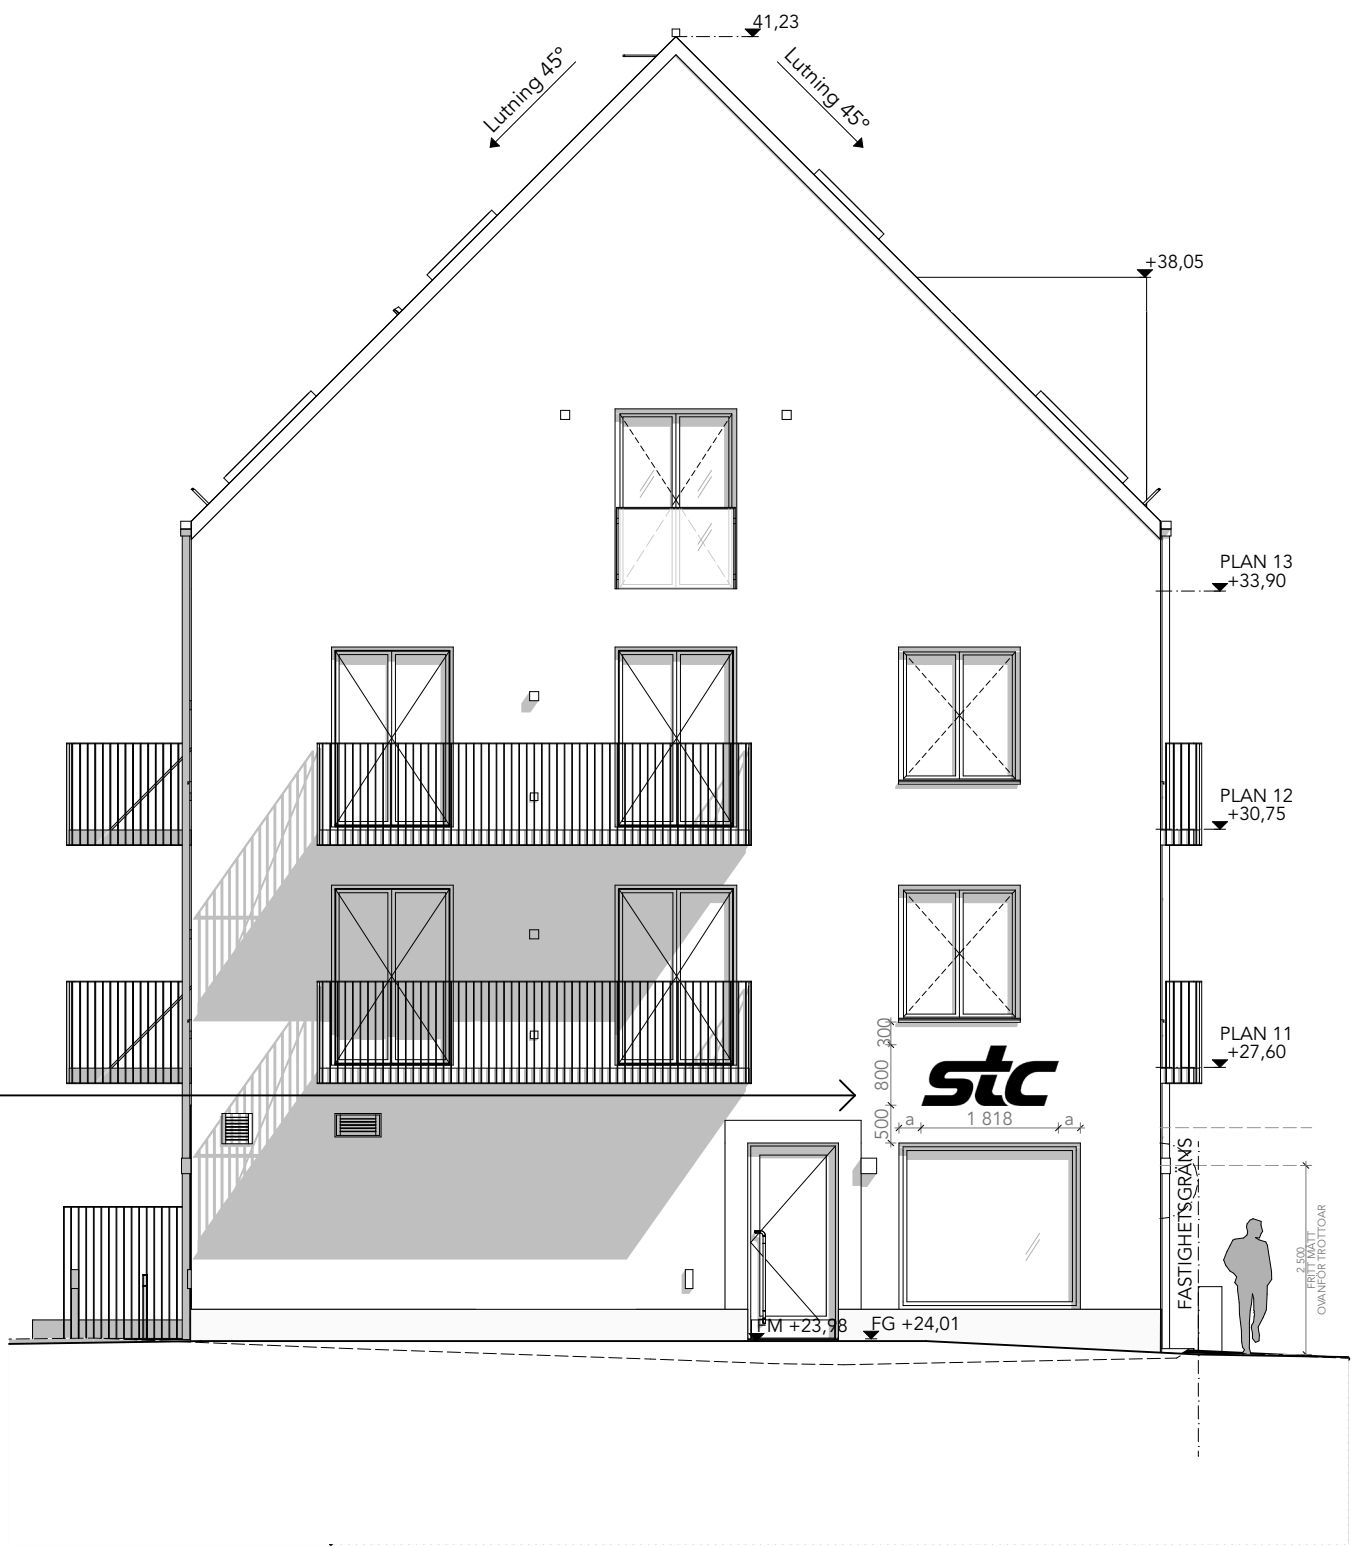

FASAD MOT VÄSTER, HUS 3  
1:100

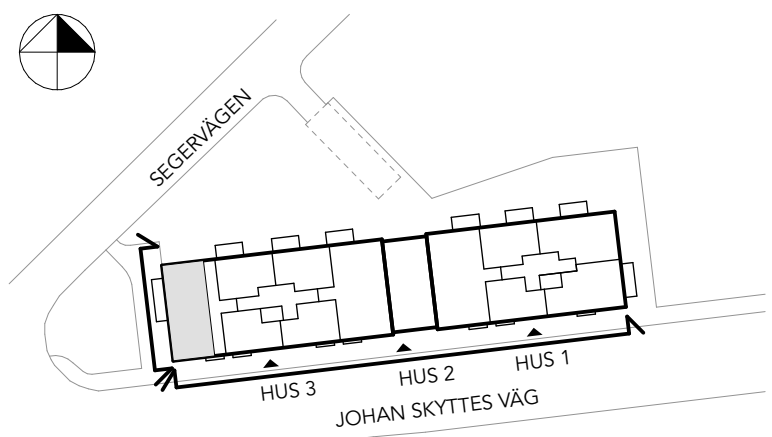

LOTT		
PLAN 13		
PLAN 12		
PLAN 11		
PLAN 10 - ENTRÉPLAN		
PLAN 09 - GARAGE		
HUS 3	HUS 2	HUS 1

BET	ÄNDRING AVSER		DATUM	Sign.
SKYLTLOV				
HILLEBARDEN				
STORSTADEN B O S T A D			NRGE®	
A	URBAN COUTURE ARKITEKTER, Tel: +46 76 268 92 92			
UPPDRAG NR	RITAD AV		HANDLÄGGARE	
2202	AK/SE		AK	
DATUM	ANSVARIG			
2023-11-01	Koen Kragting, Louise Jalilian			
HILLEBARDEN 3/19				
FASAD MOT SÖDER, MOT VÄSTER				
SKALA A1	NUMMER			BET
1:100	A-40-3-010			

