


BEF SEKTION A-A

PLAN BV & ÖV RIVES.
KÄLLARE/GRUND SPARAS.

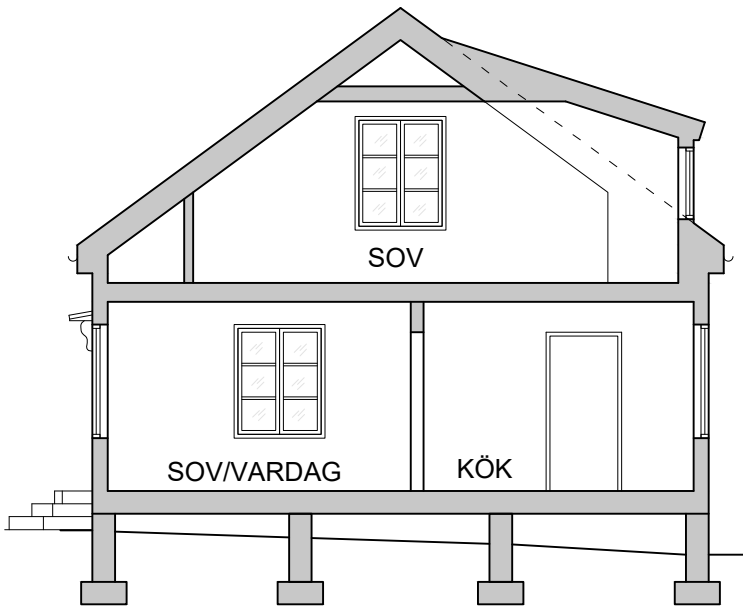

BEF SEKTION B-B

PLAN BV & ÖV RIVES.
KÄLLARE/GRUND SPARAS.



FÖRKLARINGAR

MÅTT I MILLIMETER
HÖJDER I METER

Projektet är en om- och tillbyggnad av en villa. Förslaget innebär att man först river de nuvarande två våningarna ovan jord. Utvändiga trappor rives också. På befintlig källare/grund byggs sedan två nya våningar ovan jord. Dessutom bygger man till huset med en ny del i söder.

FÖRESKRIFTER

-

HÄNVISNINGAR

A-49.1-101 PLAN BV BEF/RIVNING
A-49.1-102 PLAN ÖV BEF/RIVNING

-	-	-	-	-
BET	ANT	ÄNDRINGEN AVSER	SIGN	DATUM
BYGGLOVSHANDLING				
RUNSÄTRAVÄGEN 32				
LARSBODA 1:52				
			Polhemsgatan 25 112 30 Stockholm info@a-gruppen.se tel 08 618 95 00	
UPPDRAG NR 00296	RITAD AV TE	HANDLAGGARE T. ERSSON		
DATUM 2023-11-03	ANSVARIG TORVALD ERSSON			
OM- OCH TILLBYGGNAD VILLA REDOVISNING BEF/RIVNING				
SEKTIONER				
SKALA 1:100@A3	NUMMER A-49.2-101	I BET -		