

Stockholms stadsbyggnadskontor 2023-10-12

FÖRKLARINGAR

SAMTLIGA MÄTT ANGES I MILLIMETER.
MÄTT KONTROLLERAS PÅ PLATS.
PLUSHÖJDER ANGES I METER
HÖJDSYSTEM ENL. RH2000



LOKAL OMBYGGNAD/
FUNKTIONSÄNDRING


- BYGGLOVET AVSER FUNKTIONSÄNDRING AV EN LOKAL
FRÅN GARAGE TILL KONTOR, SAMT FASAD ÄNDRING.

FÖRESKRIFTER

HÄNVISNINGAR

- A-40.1-100 PLAN -1 & Entréplan
- A-40.2-100 SEKTIONER A , B , C
- A-40.2-101 SEKTIONER D , E , F
- A-40.3-100 FASADER

BET	ANT	ÄNDRINGEN AVSER	DATUM	SIGN
BYGGLOVSHANDLING				
PORSLINSBRUKET 16 BRÅVALLAGATAN 12 STOCKHOLM				
<div><div><div>A</div><div>GRUPPEN</div></div><div>Arkitektun & Fastighetsutveckling</div><div>Polhemsgatan 25 112 30 Stockholm info@a-gruppen.se tel 08 618 95 00</div></div>				
<input checked="" type="checkbox"/>	A	A-gruppen	08-618 95 00	
<input type="checkbox"/>	B	-		
<input type="checkbox"/>	TILL	-		
UPPDRAG.NR	133001	RITAD/KONSTR. AV	MS - WI	HANDLÄGGARE
DATUM	23-10-26	ANSVARIG	PERNILLA ÖFVERGÅRD	P ÖFVERGÅRD
ÄNDRAD ANVÄNDNING AV LOKAL				
Situationsplan/markplanering				
SKALA (A3)	1:400	NUMMER	A-01.1-100	

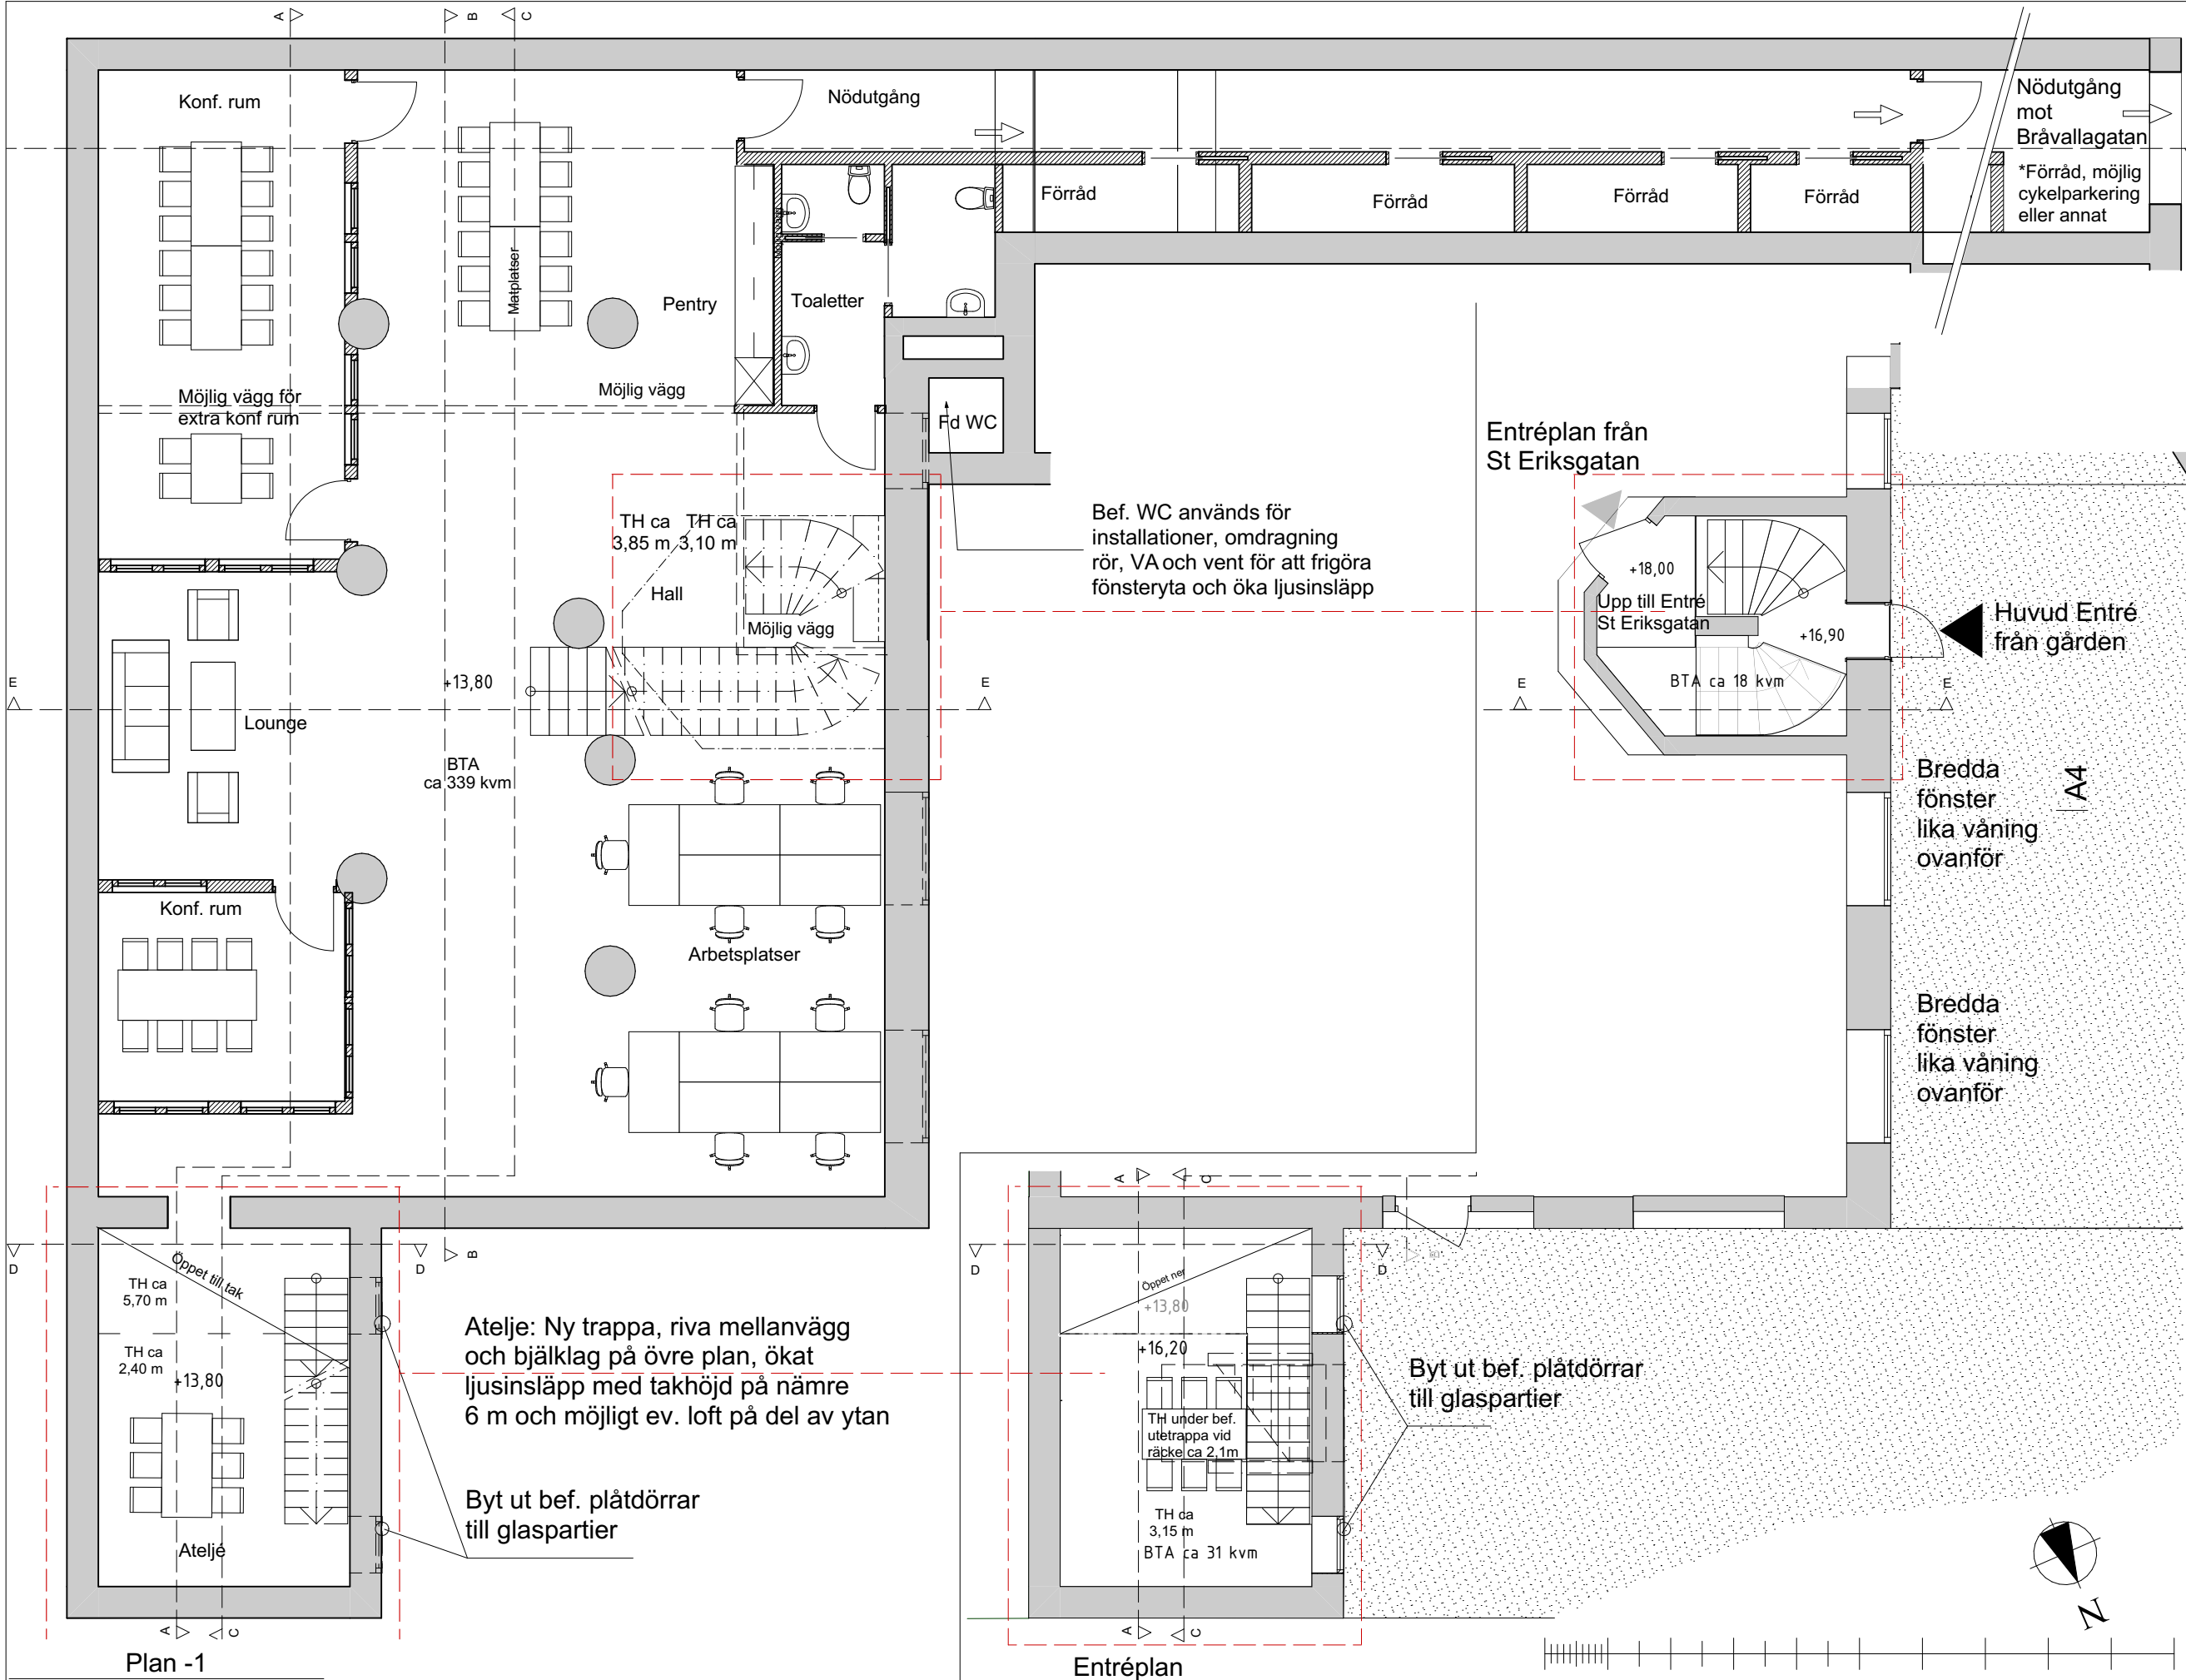

FÖRKLARINGAR

SAMTLIGA MÄTT ANGES I MILLIMETER.
MÄTT KONTROLLERAS PÅ PLATS.
PLUSHÖJDER ANGES I METER
HÖJDSYSTEM ENL. RH2000

- BEF. VÄGGAR
- - - RIVES
- /// NYA VÄGGAR
- ∩ BEF. DÖRRAR
- ∩ NYA DÖRRAR
- ➔ UTRYMNINGSRIKTNING


- SE RITNINGEN A.-1.1-100 SITUATIONSPLAN

FÖRESKRIFTER


HÄNVISNINGAR

- A-01.1-100 SITUATIONSPLAN
- A-40.2-100 SEKTIONER A, B, C
- A-40.2-101 SEKTIONER D, E, F
- A-40.3-100 FASADER

Orienteringsplaner
Avsedd yta

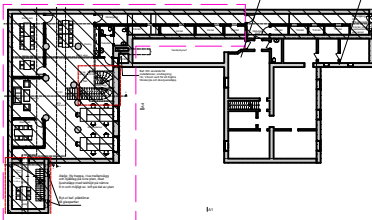

Situationsplan

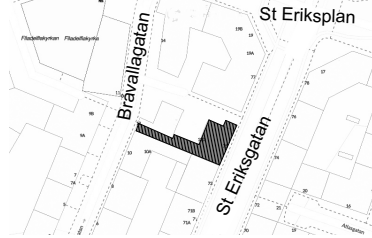

BYGGLOVSHANDLING

PORSLINSBRUKET 16
BRÅVALLAGATAN 12
STOCKHOLM



Polhemsgatan 25
112 30 Stockholm
info@a-gruppen.se
tel 08 618 95 00

X A A-gruppen 08-618 95 00

B -

TILL -

UPPDRAK.NR 133001 RITAD/KONSTR. AV MS - WI HANDLÄGGARE P ÖFVERGÅRD


DATUM 23-10-26 ANSVARIG PERNILLA ÖFVERGÅRD

ÄNDRAD ANVÄNDNING AV LOKAL


Plan -1 & Entréplan

SKALA (A3) 1:100


NUMMER A-40.1-100

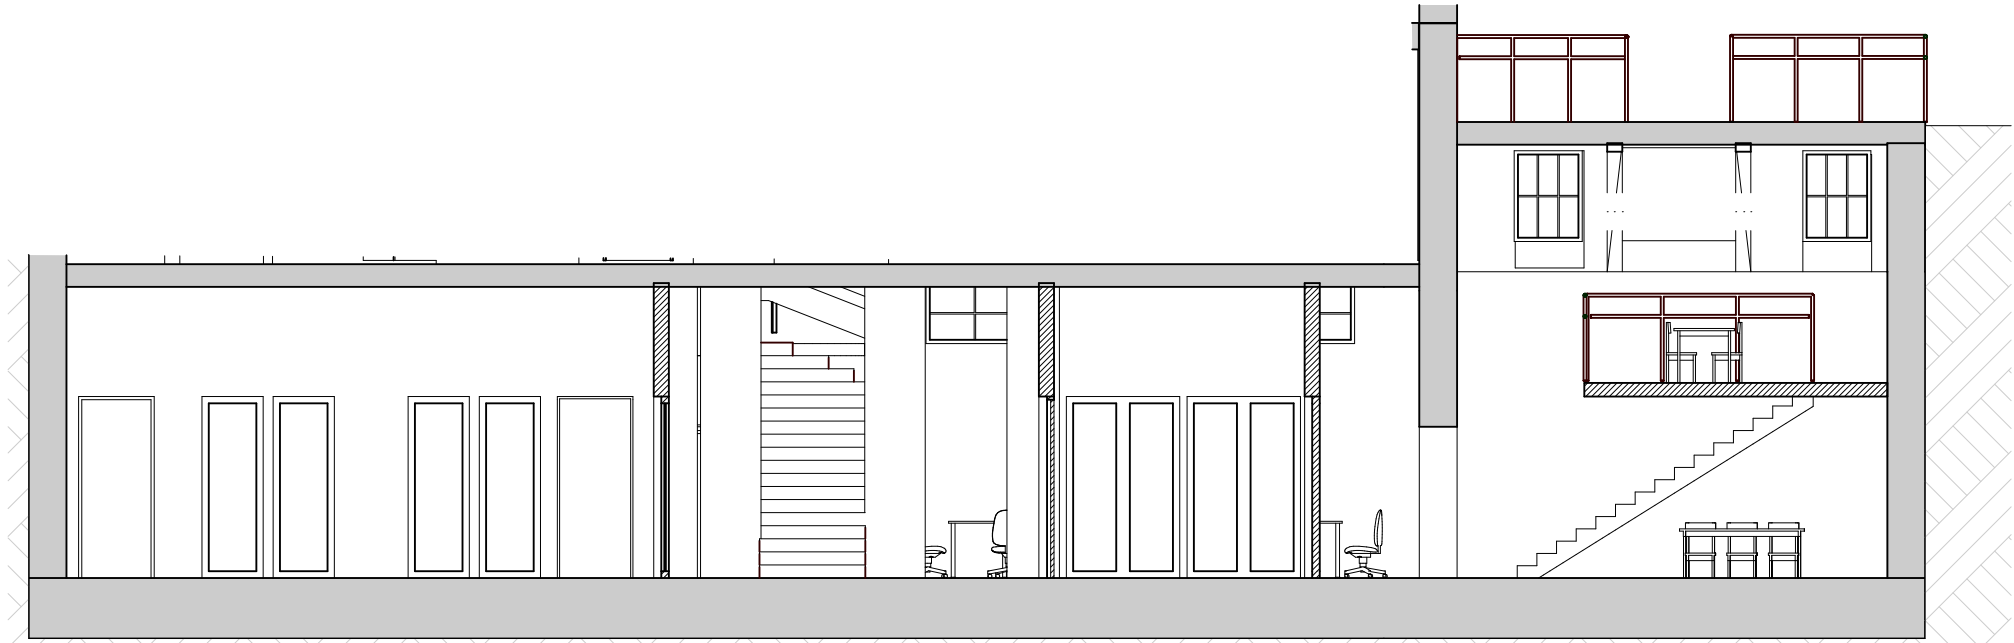

Sektion A-A

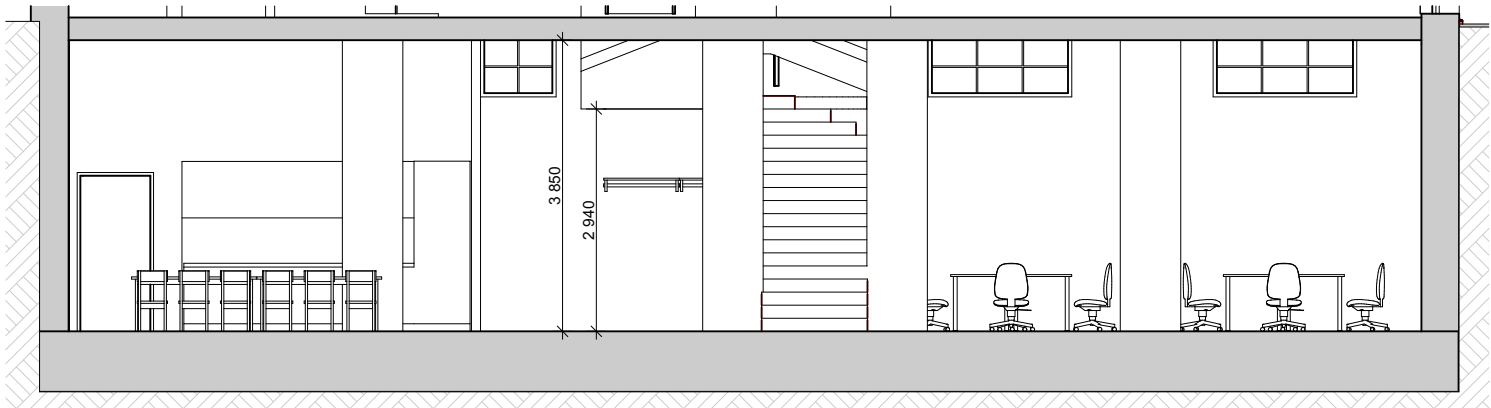

Sektion B:B

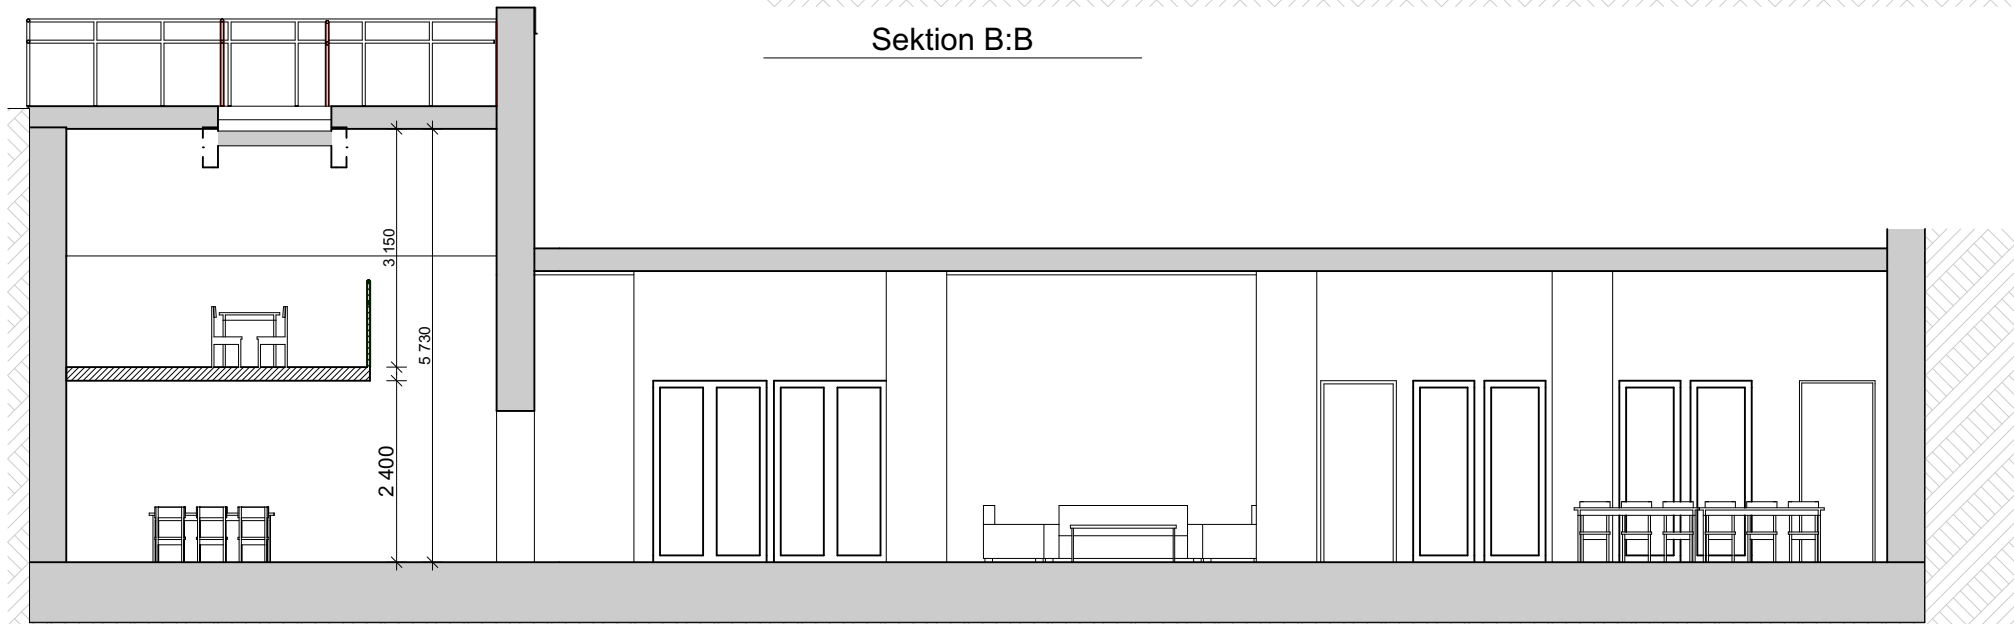

Sektion C:C



FÖRKLARINGAR

SAMTLIGA MÄTT ANGES I MILLIMETER.
MÄTT KONTROLLERAS PÅ PLATS.
PLUSHÖJDER ANGES I METER
HÖJDSYSTEM ENL. RH2000



- BEF. VÄGGAR
- RIVES
- NYA VÄGGAR


- SE RITNINGEN A-.1.1-100 SITUATIONSPLAN


FÖRESKRIFTER

HÄNVISNINGAR


- A-01.1-100 SITUATIONSPLAN
- A-40.1-100 PLAN -1 & Entréplan
- A-40.2-101 SEKTIONER D , E , F
- A-40.3-100 FASADER

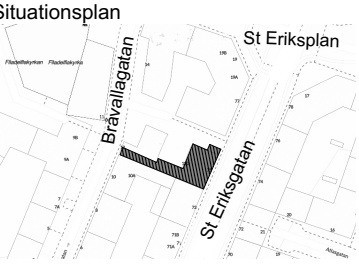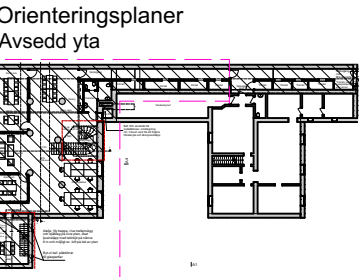


T		ANT		ÄNDRINGEN AVSER		DATUM		SIGN	
BYGGLOVSHANDLING									
PORSLINSBRUKET 16									
BRÄVALLAGATAN 12 STOCKHOLM									
<div><div><div>GRUPPEN</div></div><div>Arkitektur & Fastighetsutveckling</div></div> <div>Polhemsgatan 25 112 30 Stockholm info@a-gruppen.se tel 08 618 95 00</div>									
A A-gruppen 08-618 95 00									
B -									
TILL -									
DRAG.NR		RITAD/KONSTR. AV				HANDLÄGGARE			
33001		MS - WI				P ÖFVERGÅRD			
DUM		ANSVARIG							
3-10-26		PERNILLA ÖFVERGÅRD							
ÄNDRAD ANVÄNDNING AV LOKAL									
Sektioner A , B och C									
SKALA (A3)		NUMMER							
1:100		A-40.2-100							

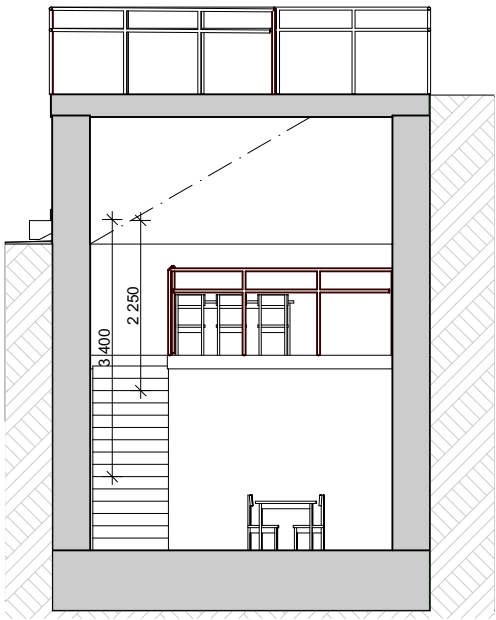


Sektion D:D

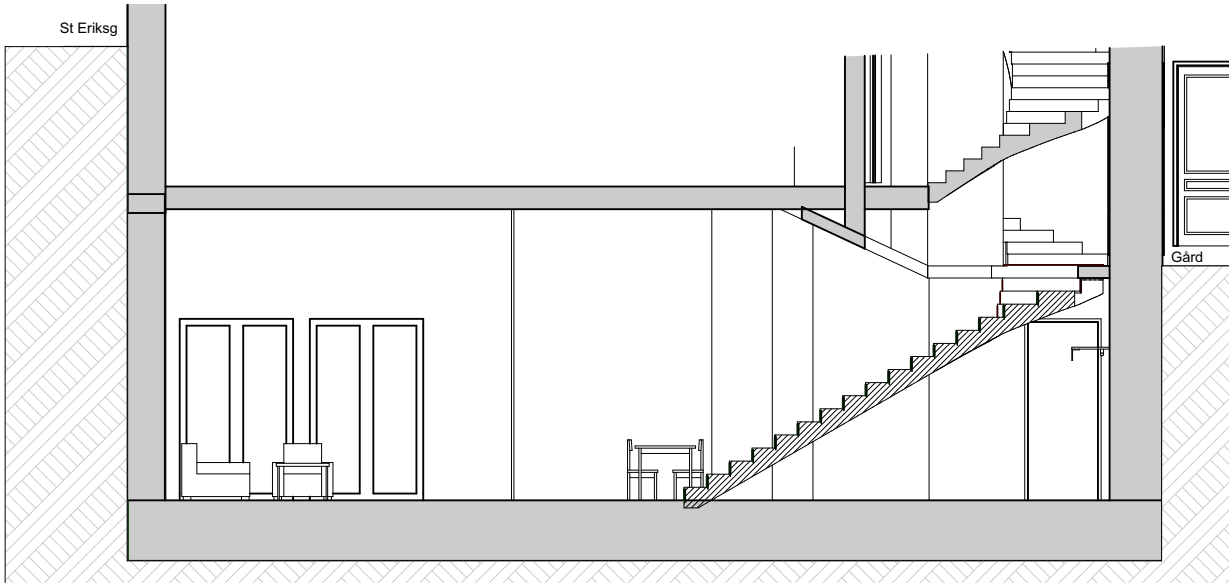

Sektion E:E

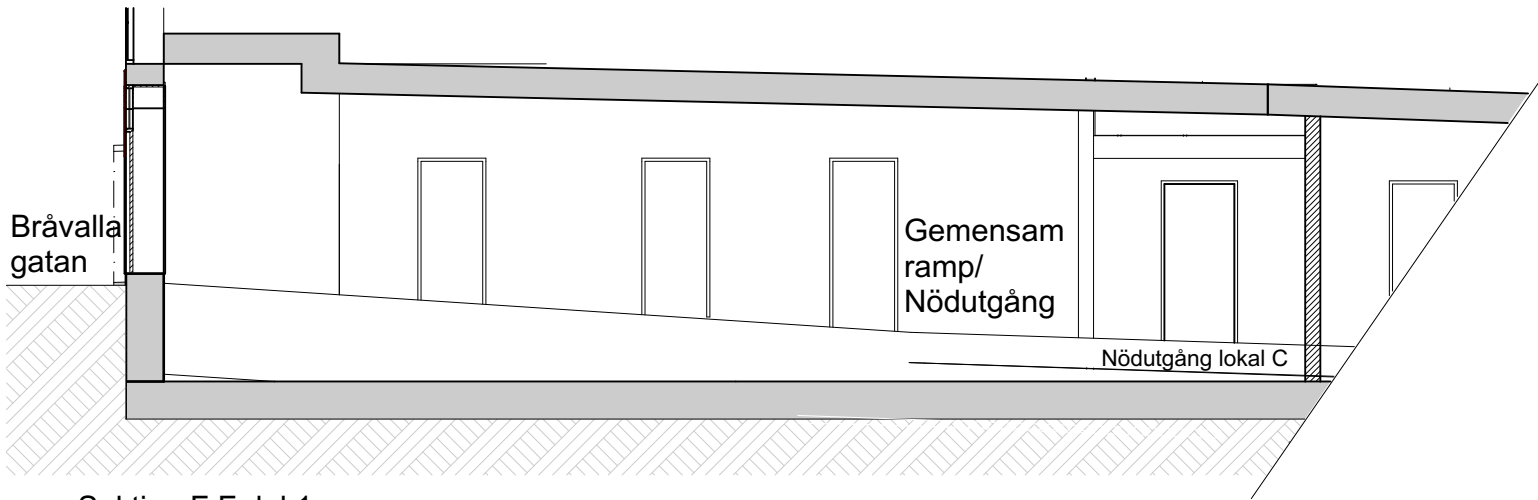

Sektion F:F del 1
Nöutgång mot Bråvallagatan

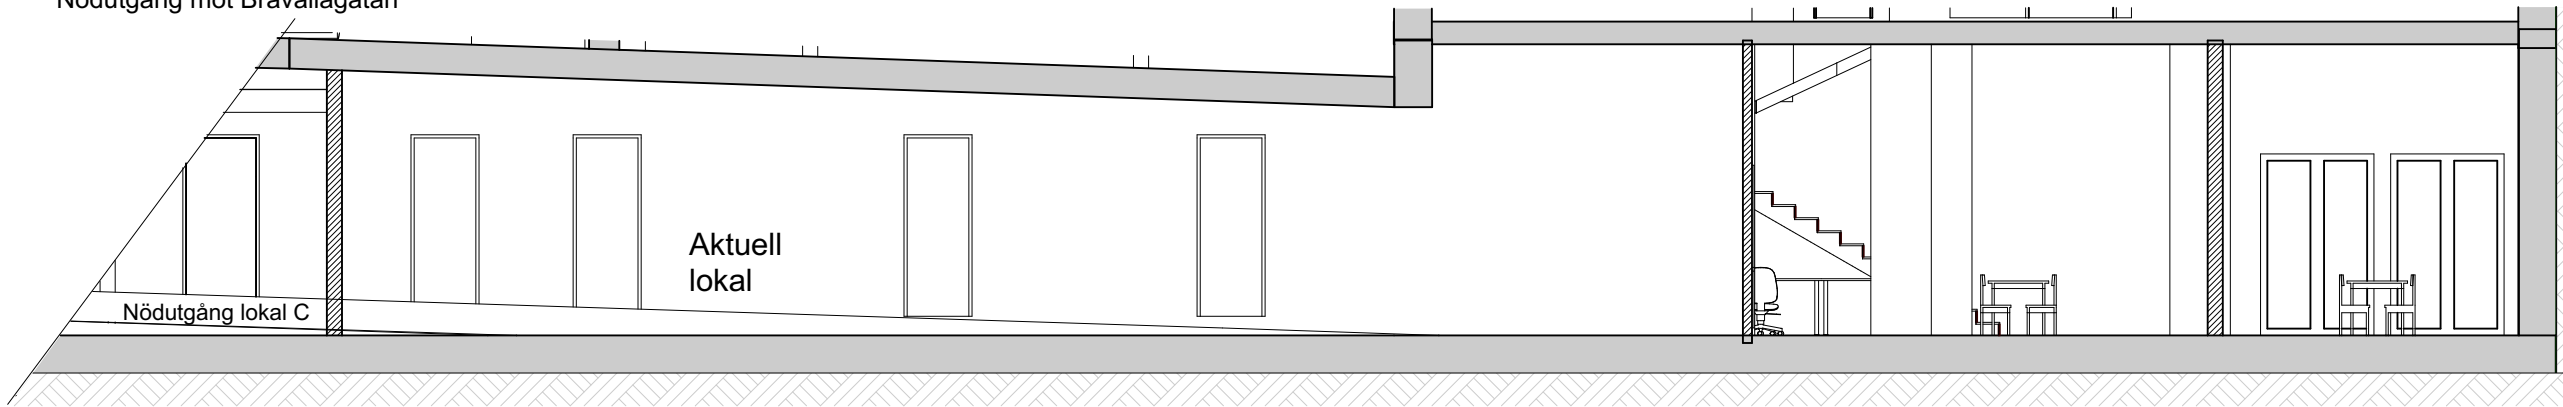

Sektion F:F del 2

Avsedd lokal



FÖRKLARINGAR

SAMTLIGA MÄTT ANGES I MILLIMETER.
MÄTT KONTROLLERAS PÅ PLATS.
PLUSHÖJDER ANGES I METER
HÖJDSYSTEM ENL. RH2000

— BEF. VÄGGAR
- - - RIVES
//// NYA VÄGGAR


- SE RITNINGEN A-.1.1-100 SITUATIONSPLAN

FÖRESKRIFTER


HÄNVISNINGAR

- A-01.1-100 SITUATIONSPLAN
- A-40.1-100 PLAN -1 & Entréplan
- A-40.2-100 SEKTIONER A, B, C
- A-40.3-100 FASADER

Orienteringsplaner Avsedd yta

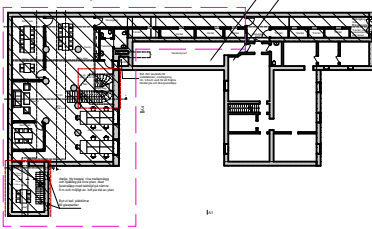

Situationsplan

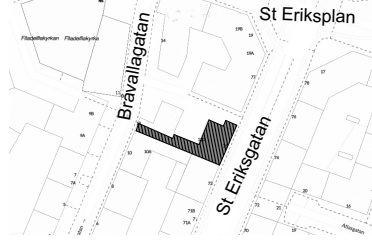

BYGGLOVSHANDLING

PORSLINSBRUKET 16
BRÅVALLAGATAN 12
STOCKHOLM

A Arkitektun & Fastighetsutveckling
Polhemsgatan 25
112 30 Stockholm
info@a-gruppen.se
tel 08 618 95 00

X A A-gruppen 08-618 95 00

B -

TILL -

UPPDAG NR 133001 RITAD/KONSTR. AV MS - WI HANDLÄGGARE P ÖFVERGÅRD


DATUM 23-10-26 ANSVARIG PERNILLA ÖFVERGÅRD

ÄNDRAD ANVÄNDNING AV LOKAL

Sektioner D, E och F


SKALA (A3) 1:100 NUMMER A-40.2-101

FASADER MOT NORDVÄST

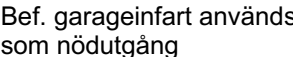

MOT BRÅVALLAGATAN


FASAD

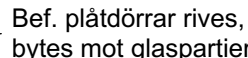

MOT GÅRD

FASAD 2

Bef. fönster rives, nya fönster
breddas. lika bredd som ovanliggande

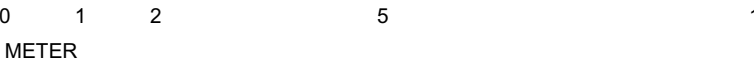

FÖRKLARINGAR

SAMTLIGA MÅTT ANGES I MILLIMETER
MÅTT KONTROLLERAS PÅ PLATS.
PLUSHÖJDER ANGES I METER
HÖJDSYSTEM ENL. RH2000

- SE RITNINGEN A-1.1-100 SITUATIONSPLAN


FÖRESKRIFTER

HÄNVISNINGAR


- A-01.1-100 SITUATIONSPLAN
- A-40.1-100 PLAN -1 & Entréplan
- A-40.2-100 SEKTIONER A, B, C
- A-40.2-101 SEKTIONER D, E, F

Orienteringsplaner

Avsedd yta

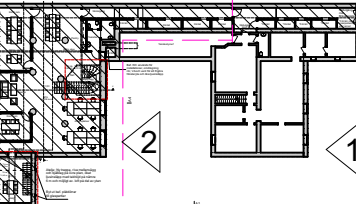

Situationsplan

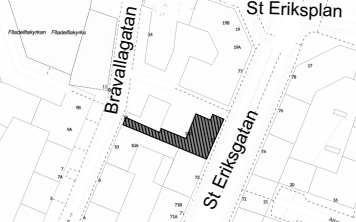

ET	ANT	ÄNDRINGEN AVSER	DATUM	SIGN
----	-----	-----------------	-------	------

BYGGLOVSHANDLING

PORSLINSBRUKET 16

BRÅVALLAGATAN 12
STOCKHOLM



00 64005 00

B. -TILL -

33001	MS W/L	D.ÖE/ERC&RD
-------	--------	-------------

TUM	ANSVARIG
23-10-26	PERNILLA ÖFVERGÅR
ÄNDRAD ANVÄNDNING AV LOKAL	

asade

ALA (A3)	NUMBER	
·100	A-40.3.100	