



KÄLLARPLAN

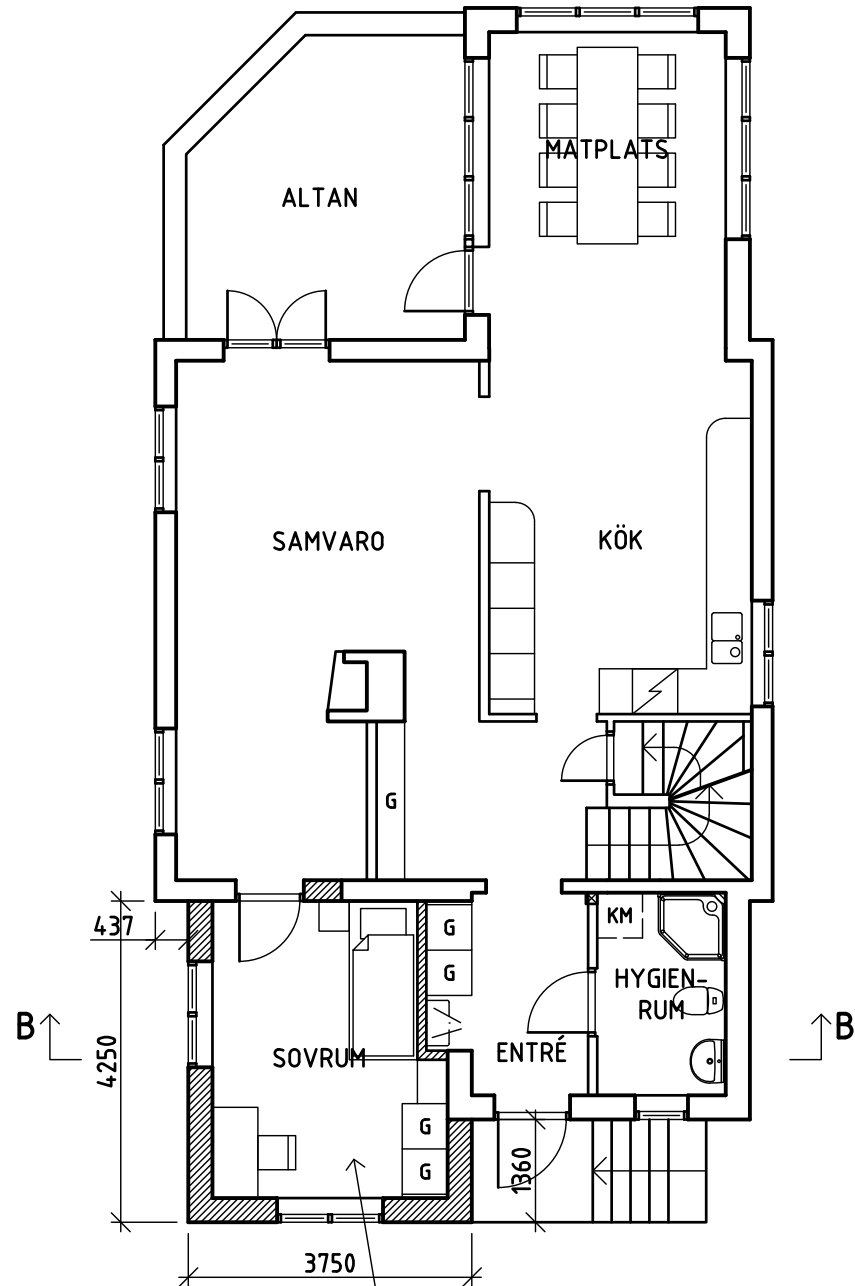


ENTRÉPLAN

ATTEFALLSTILLBYGGNAD
BRUTTOAREA=15m²

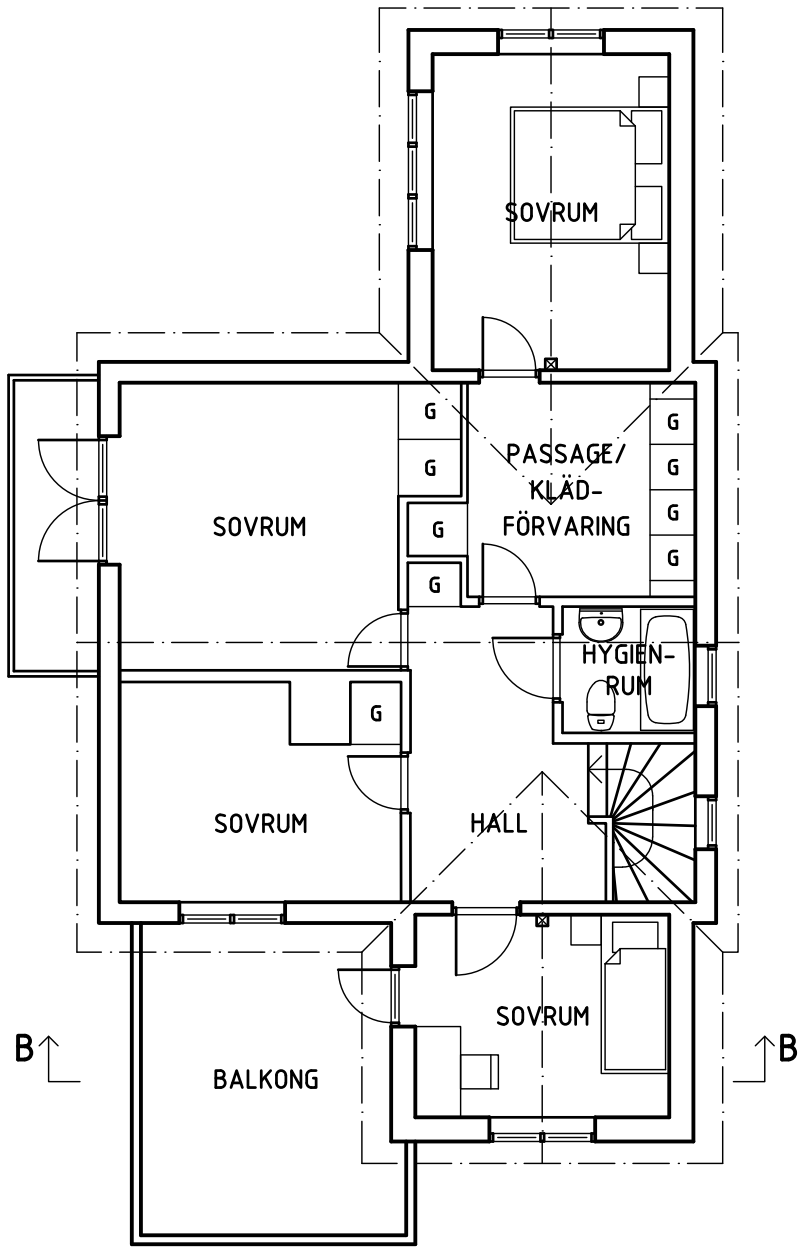

ÖVRE PLAN

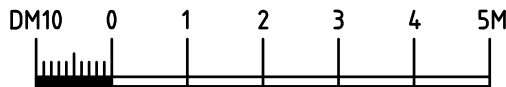

byggatill.se

Tel 08-86 07 04
E-post: info@byggatill.se
Fjugestagränd 5
124 72 Bandhagen

ANMÄLAN			DATUM	
KV. KAVAJEN 15, STOCKHOLMS STAD ATTEFALLSTILLBYGGNAD AV ENBOSTADSHUS PLANER EFTER ÄNDRING			22.08.19	
			ANSVARIG BJÖRN JONSSON	
			SKALA 1:100 (A3)	
UPPDRAG NR	RITAD/KONSTR ELI	HANDLÄGGARE	NUMMER	BET
			A-40-1-021	