FÖRKLARING

- BRANDCELLSGRÄNS EI 60
- UTRYMNINGSRIKTNING
- BELYST UTRYMNINGSSKYLT
- EI_2XX BRANDKLASS DÖRR/FÖNSTER
- -C DÖRRSTÄNGARE
- $-S_{200}/S_a$ BRANDGASTÄTHET DÖRR
- HANDBRANDSLÄCKARE
- UP UTRYMNINGSPLAN

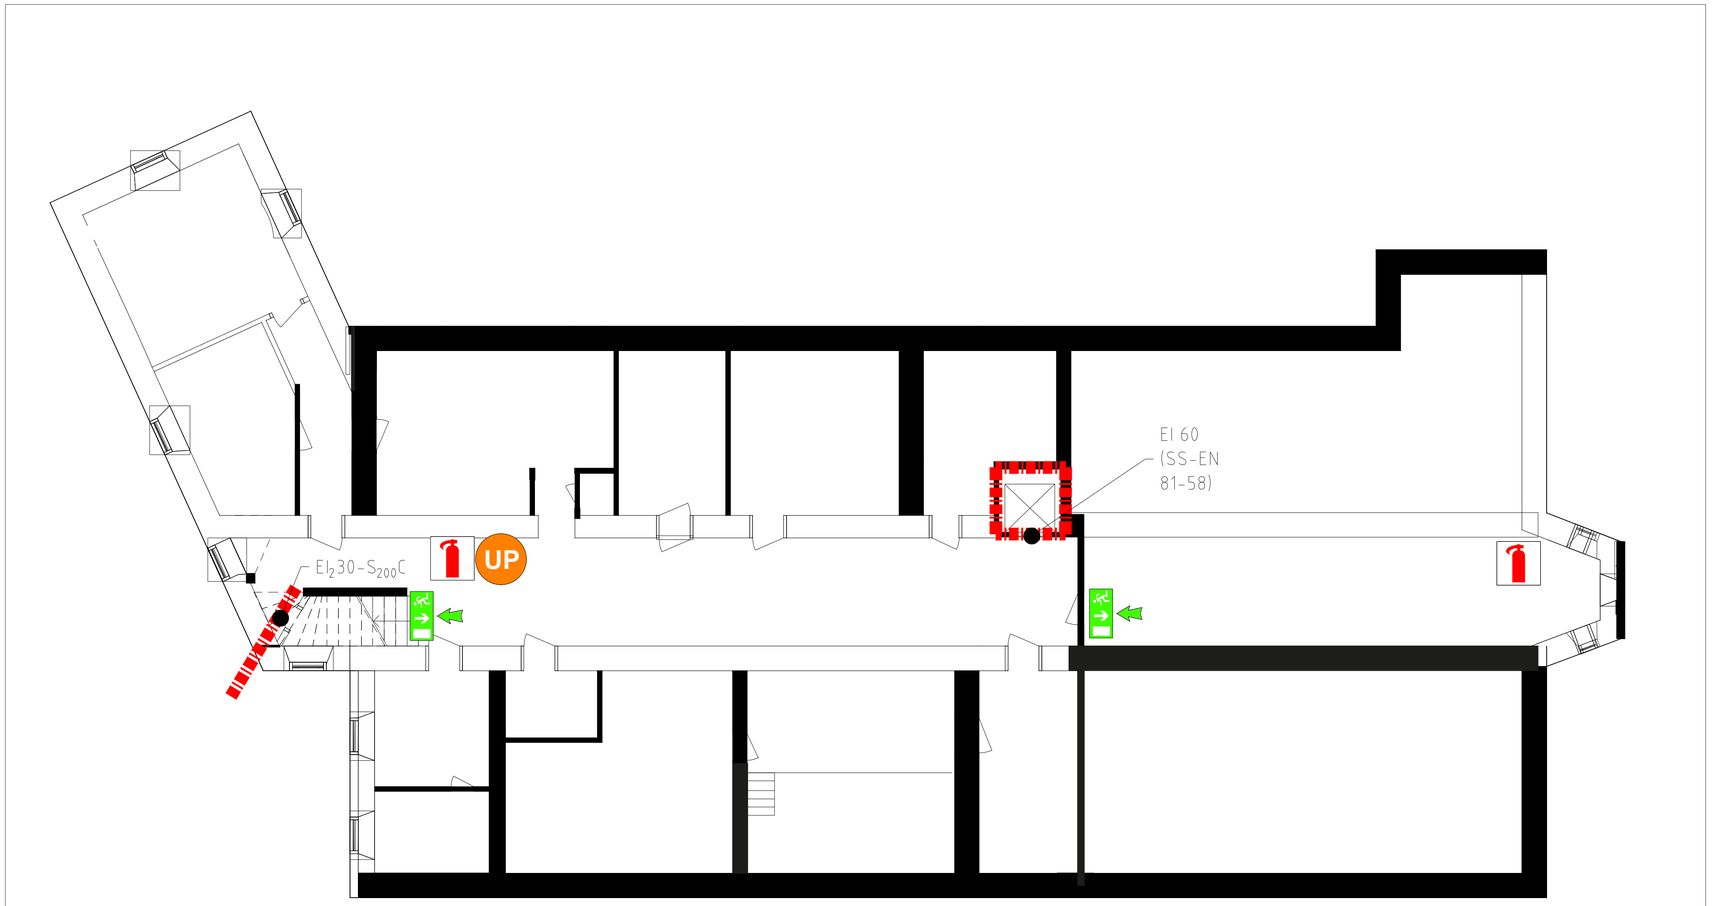

1 5 10 m

client |	europaskolan
project title |	glaven 12, stadshagsvägen 7
project |	källarplan
date |	2023 10 25
designer |	peter hoff
design studio |	peter hoff design ab peterhoffdesign.com peter@peterhoffdesign.com +46 708 69 56 08

ANVISNINGAR

- Schakt mellan skilda brandceller utförs i brandteknisk klass EI 60 (schakt markeras ej på ritning).
- Vidare information finns i brandskyddsbeskrivningen.

BET	ANT	ÄNDRINGEN AVSER	DATUM	SIGN

BYGGLOVSHANDLING

FIRETECH engineering
FireTech Engineering AB
www.firetech.se

KV. GLAVEN 12
Ombyggnation

UPPDRAGSGIVARE
Europaskolan

PROJEKTNUMMER	RITAD AV	GRANSKAD AV
5525,001	AT	AL
DATUM	HANDLÄGGARE	DISCIPLIN
231101	AT	BR

KÄLLARPLAN
BRANDRITNING

SKALA	NUMMER	BET
A1 - 1:75 A3 - 1:150	BR980-1-0101-01	

0 1,5 3 7,5 m

XREF:
LAGER: SB11

PLOT: 2023-11-06 14:30 F:\EUROPASKOLAN (GLAVEN 12)\RITNINGAR BRAND\BRANDRITNING2.DWG ALEXANDER LAKSMAN

Inkom till Stockholms stadsbyggnadskontor - 2023-11-08, Dnr 2022-02235

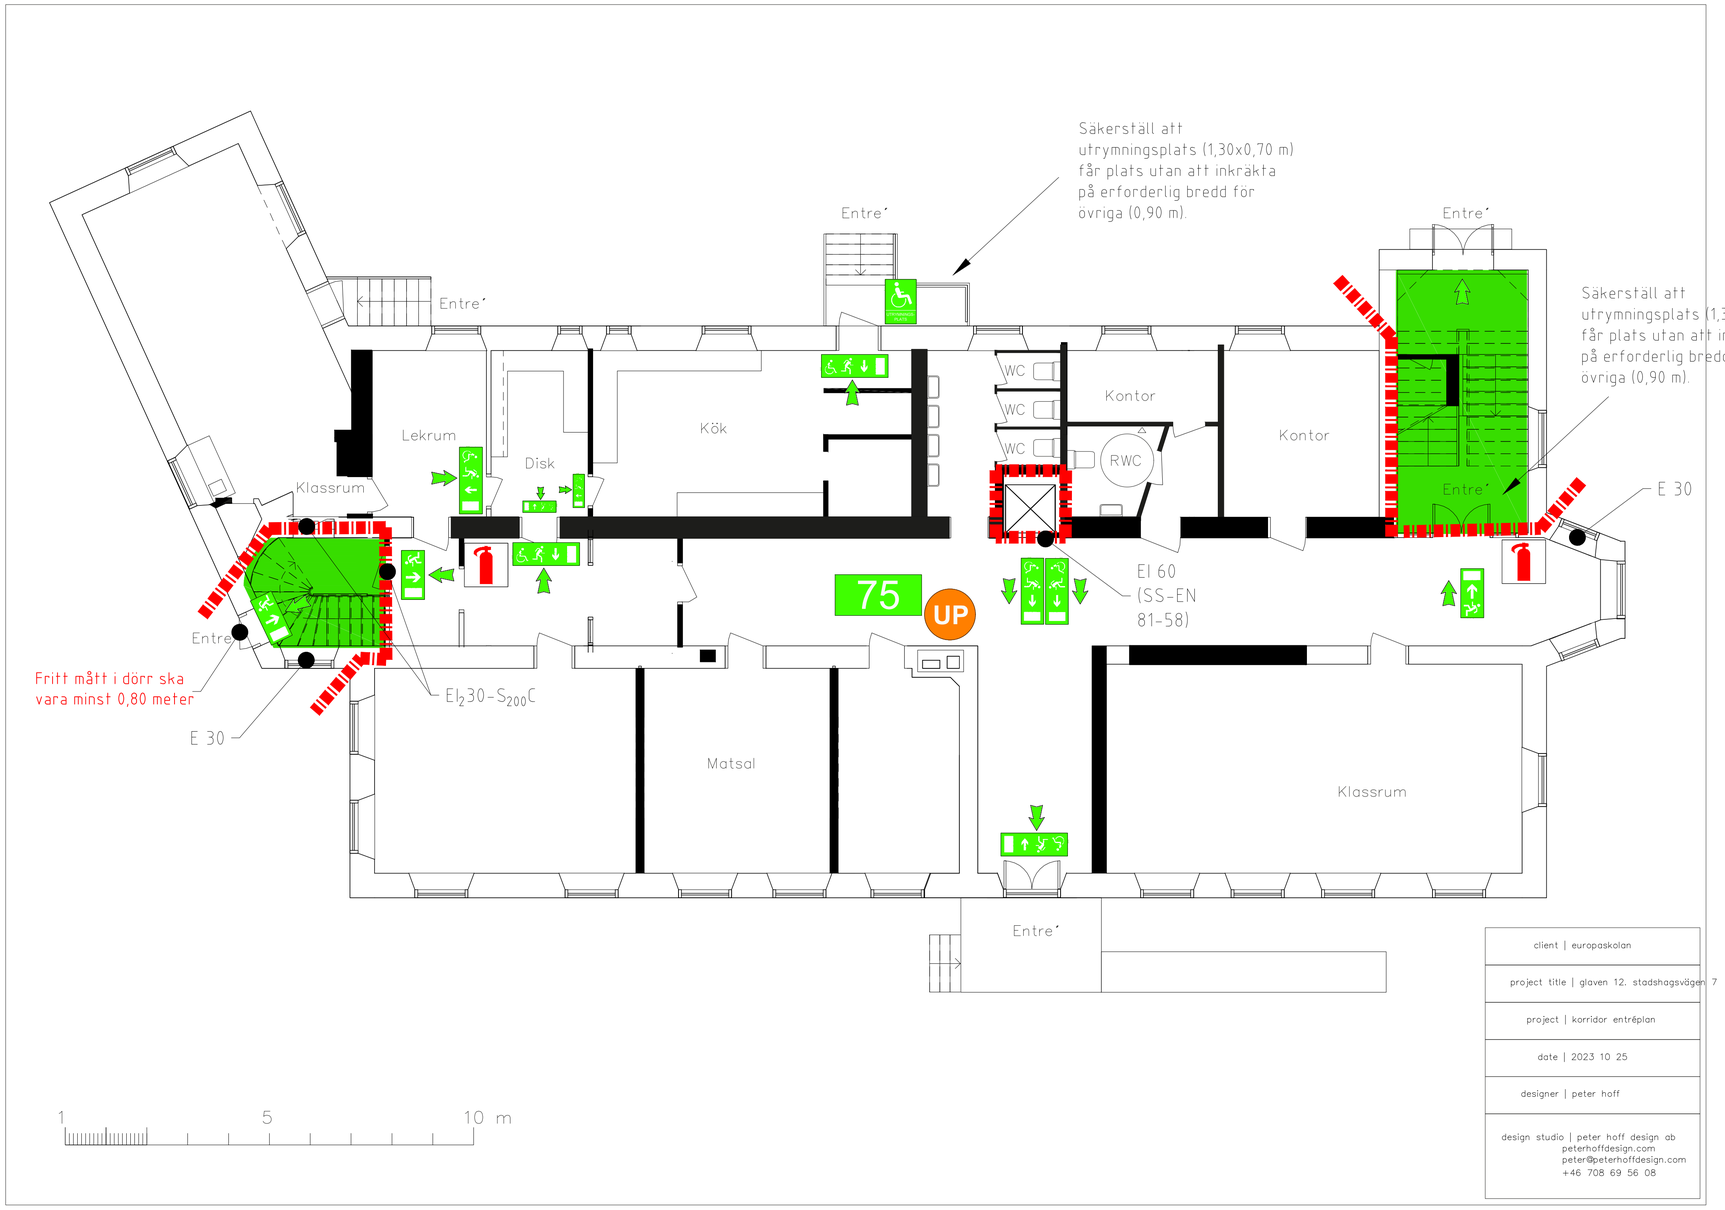

FÖRKLARING

- BRANDCELLSGRÄNS EI 60
- UTRYMNINGSVÄG
- UTRYMNINGSRIKTNING
- BELYST UTRYMNINGSSKYLT
- BELYST UTRYMNINGSSKYLT NEDSATT FUNKTIONSFÖRMÅGA
- UTRYMNINGSPLATS
- E_IXX — BRANDKLASS DÖRR/FÖNSTER
- -C — DÖRRSTÄNGARE
- -S_{200}/S_a — BRANDGASTÄTHET DÖRR
- HANDBRANDSLÄCKARE
- UP — UTRYMNINGSPLAN
- 150 — MAXIMALT PERSONANTAL

client | europaskolan	
project title | gloven 12, stadshagsvägen 7	
project | korridor entréplan	
date | 2023 10 25	
designer | peter hoff	
design studio | peter hoff design ab peterhoffdesign.com peter@peterhoffdesign.com +46 708 69 56 08	

ANVISNINGAR

- Schakt mellan skilda brandceller utförs i brandteknisk klass EI 60 (schakt markeras ej på ritning).
- Vidare information finns i brandskyddsbeskrivningen.

BET	ANT	ÄNDRINGEN AVSER	DATUM	SIGN

BYGGLOVSHANDLING

FIRETECH engineering — FireTech Engineering AB — www.firetech.se

KV. GLAVEN 12
Ombyggnation

UPPDRAGSGIVARE: Europaskolan

PROJEKTNUMMER	RITAD AV	GRANSKAD AV
5525.001	AT	AL
DATUM	HANDLÄGGARE	DISCIPLIN
231106	AT	BR

ENTRÉPLAN
BRANDRITNING

SKALA	NUMMER	BET
A1 - 1:75 A3 - 1:150	BR980-1-010100	

0 1,5 3 7,5 m

XREF:

LAGER: SB11

PLO 2023-11-06 14:30 F:\EUROPASKOLAN (GLAVEN 12)\RITNINGAR BRAND\BR\BRANDRITNING2.DWG ALEXANDER LAKSMAN

Inkom till Stockholms stadsbyggnadskontor - 2023-11-08, Dnr 2022-02235

FÖRKLARING

- BRANDCELLSGRÄNS EI 60
- UTRYMNINGSRIKTNING
- BELYST UTRYMNINGSSKYLT
- BELYST UTRYMNINGSSKYLT NEDSATT FUNKTIONSFÖRMÅGA
- 150 MAXIMALT PERSONANTAL
- UTRYMNINGSPLATS
- EI_2XX BRANDKLASS DÖRR/FÖNSTER
- -C DÖRRSTÄNGARE
- $-S_{200}/S_a$ BRANDGASTÄTHET DÖRR
- HANDBRANDSLÄCKARE
- UP UTRYMNINGSPLAN

1 5 10 m

0 1,5 3 7,5 m

client | europaskolan	
project title | glaven 12, stadshagsvägen 7	
project | korridor våning 1	
date | 2023 10 25	
designer | peter hoff	
design studio | peter hoff design ab peterhoffdesign.com peter@peterhoffdesign.com +46 708 69 56 08	

ANVISNINGAR

- Schakt mellan skilda brandceller utförs i brandteknisk klass EI 60 (schakt markeras ej på ritning).
- Vidare information finns i brandskyddsbeskrivningen.

BET	ANT	ÄNDRINGEN AVSER	DATUM	SIGN

BYGGLOVSHANDLING

FIRETECH engineering FireTech Engineering AB www.firetech.se

KV. GLAVEN 12
Ombyggnation

UPPDRAGSGIVARE
Europaskolan

PROJEKTNUMMER	RITAD AV	GRANSKAD AV
5525,001	AT	AL
DATUM	HANDLÄGGARE	DISCIPLIN
231106	AT	BR

PLAN 1
BRANDRITNING

SKALA	NUMMER	BET
A1 - 1:75 A3 - 1:150	BR980-1-010101	

PLOT: 2023-11-06 14:30 F:\EUROPASKOLAN (GLAVEN 12)\RITNINGAR BRAND\BR\BRANDRITNING2.DWG ALEXANDER LAKSMAN

XREF:

LAGER: SB11

Inkom till Stockholms stadsbyggnadskontor - 2023-11-08, Dnr 2022-02235

FÖRKLARING

- BRANDCELLSGRÄNS EI 60
- UTRYMNINGSRIKTNING
- BELYST UTRYMNINGSSKYLT
- BELYST UTRYMNINGSSKYLT NEDSATT FUNKTIONSFÖRMÅGA
- 150 MAXIMALT PERSONANTAL
- UTRYMNINGSPLATS
- EI_2XX BRANDKLASS DÖRR/FÖNSTER
- -C DÖRRSTÄNGARE
- $-S_{200}/S_a$ BRANDGASTÄTHET DÖRR
- HANDBRANDSLÄCKARE
- UP UTRYMNINGSPLAN

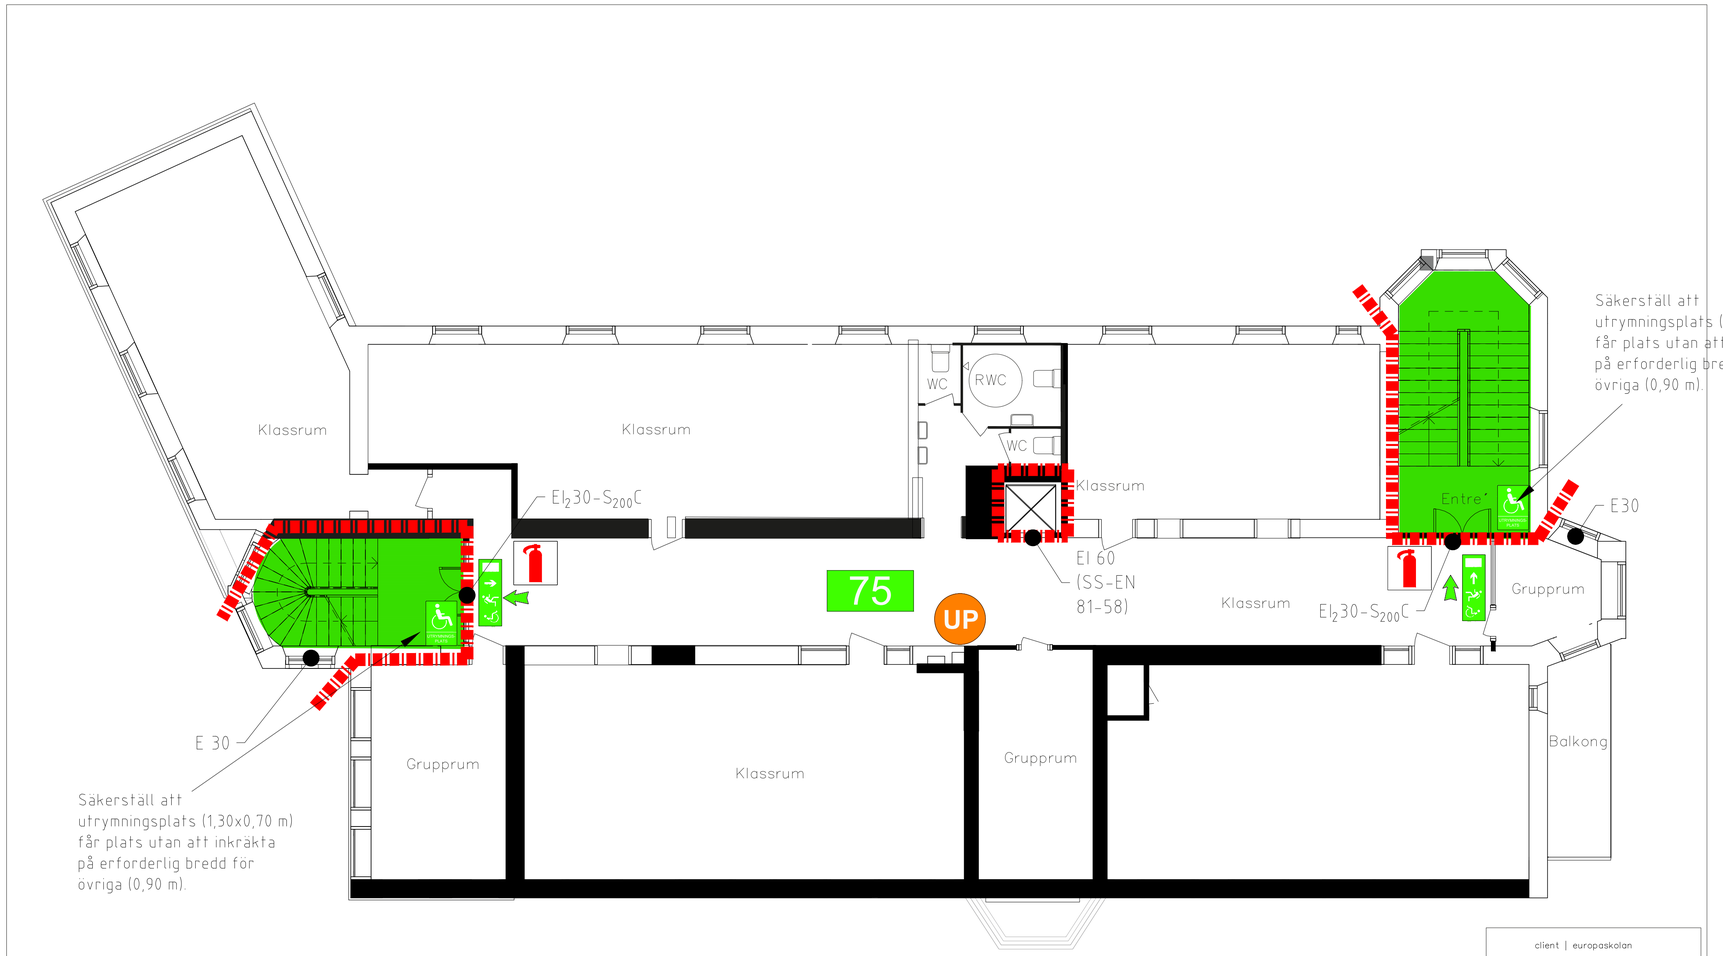

1 5 10 m

0 1,5 3 7,5 m

client | europaskolan

project title | gloven 12, stadshagsvägen 7

project | korridor våning 2

date | 2023 10 25

designer | peter hoff

design studio | peter hoff design ab
peterhoffdesign.com
peter@peterhoffdesign.com
+46 708 69 56 08

ANVISNINGAR

- Schakt mellan skilda brandceller utförs i brandteknisk klass EI 60 (schakt markeras ej på ritning).
- Vidare information finns i brandskyddsbeskrivningen.

BET	ANT	ÄNDRINGEN AVSER	DATUM	SIGN

BYGGLOVSHANDLING

FireTech Engineering AB
www.firetech.se

KV. GLAVEN 12
Ombyggnation

UPPDRAGSGIVARE
Europaskolan

PROJEKTNUMMER	RITAD AV	GRANSKAD AV
5525,001	AT	AL
DATUM	HANDLÄGGARE	DISCIPLIN
231106	AT	BR

PLAN 2
BRANDRITNING

SKALA	NUMMER	BET
A1 - 1:75 A3 - 1:150	BR980-1-010102	

PLO: 2023-11-06 14:30 F:\EUROPASKOLAN (GLAVEN 12)\RITNINGAR BRAND\BR\BRANDRITNING2.DWG ALEXANDER LAKSMAN

XREF:

LAGER: SB11

Inkom till Stockholms stadsbyggnadskontor - 2023-11-08, Dnr 2022-02235

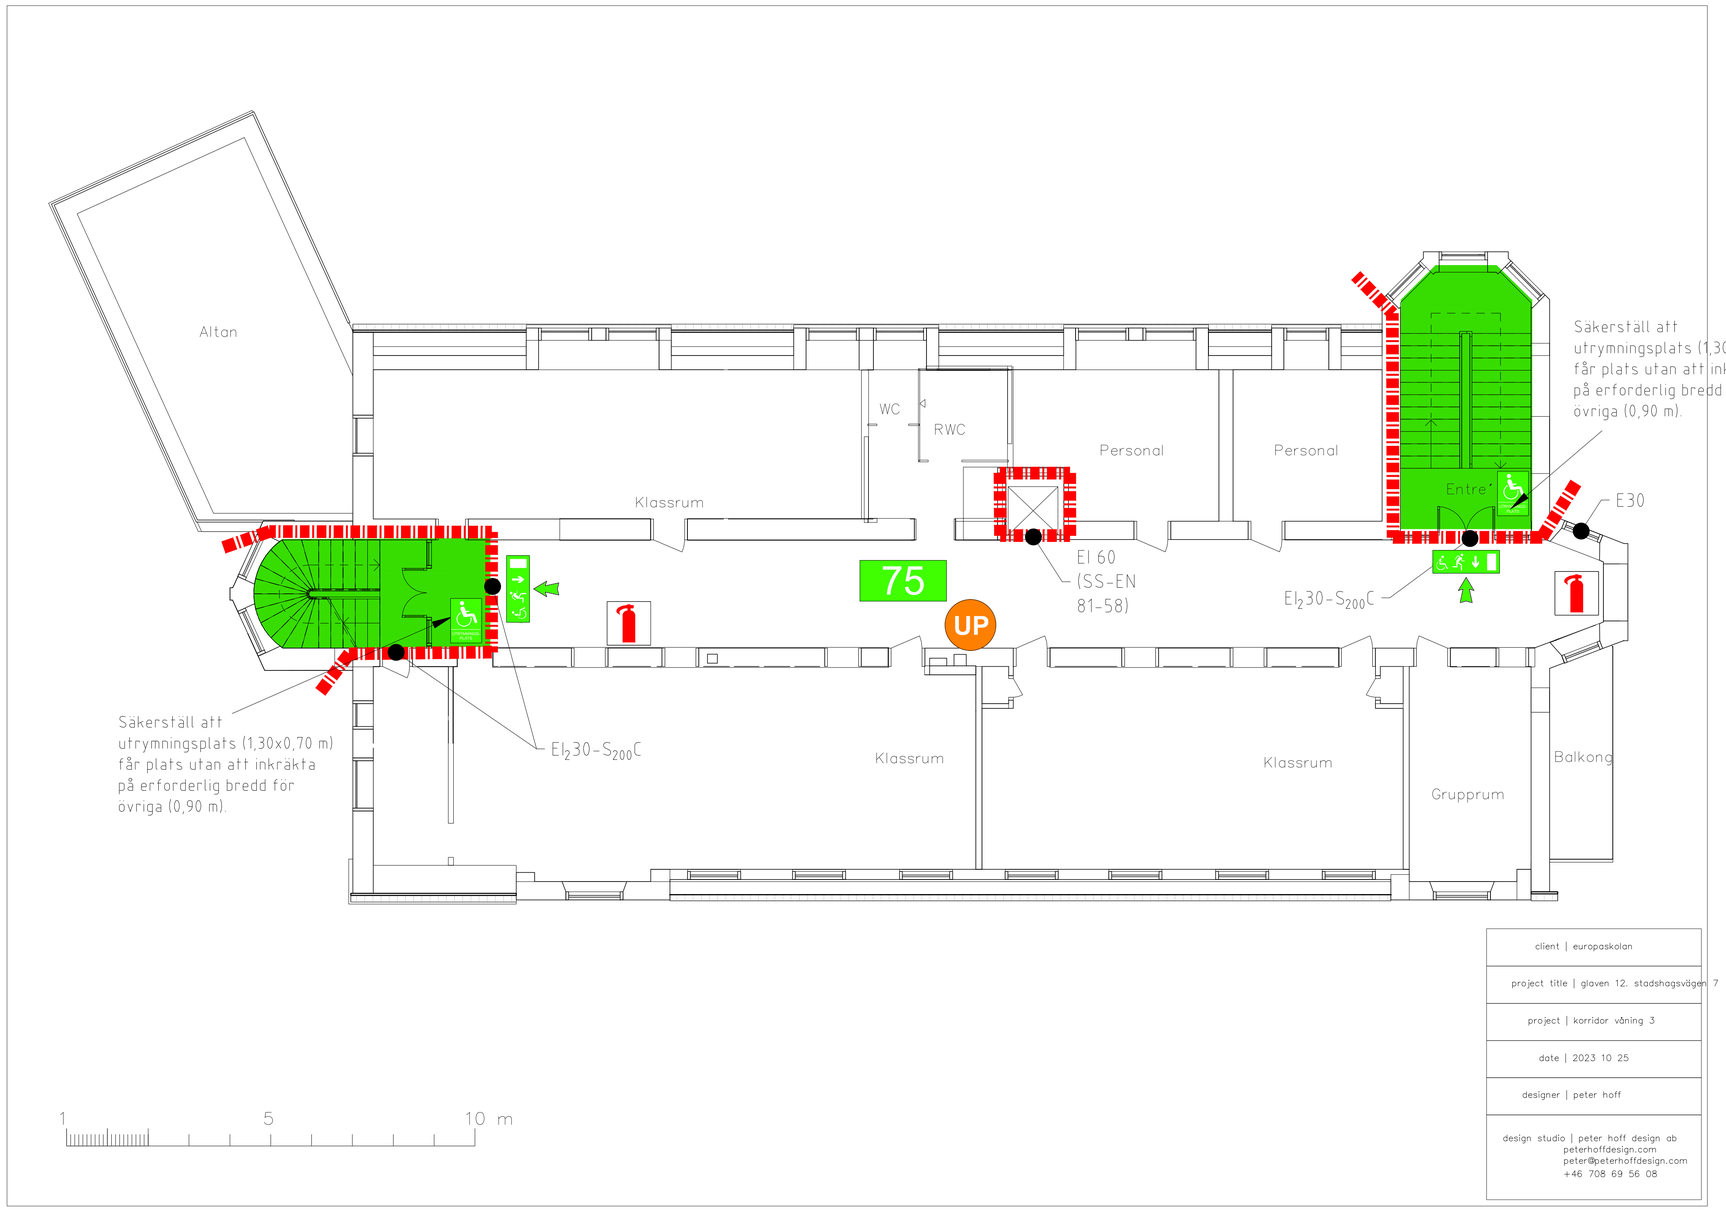

FÖRKLARING

- BRANDCELLSGRÄNS EI 60
- UTRYMNINGSRIKTNING
- BELYST UTRYMNINGSSKYLT
- BELYST UTRYMNINGSSKYLT NEDSATT FUNKTIONSFÖRMÅGA
- 150 MAXIMALT PERSONANTAL
- UTRYMNINGSPLATS
- EI_2XX BRANDKLASS DÖRR/FÖNSTER
- -C DÖRRSTÄNGARE
- $-S_{200}/S_a$ BRANDGASTÄTHET DÖRR
- HANDBRANDSLÄCKARE
- UP UTRYMNINGSPLAN

ANVISNINGAR

- Schakt mellan skilda brandceller utförs i brandteknisk klass EI 60 (schakt markeras ej på ritning).
- Vidare information finns i brandskyddsbeskrivningen.

BET	ANT	ÄNDRINGEN AVSER	DATUM	SIGN

BYGGLOVSHANDLING

client | europaskolan

project title | glaven 12, stadshagsvägen 7

project | korridor våning 3

date | 2023 10 25

designer | peter hoff

design studio | peter hoff design ab
peterhoffdesign.com
peter@peterhoffdesign.com
+46 708 69 56 08

FireTech Engineering AB
www.firetech.se

KV. GLAVEN 12
Ombyggnation

UPPDRAGSGIVARE
Europaskolan

PROJEKTNUMMER	RITAD AV	GRANSKAD AV
5525,001	AT	AL
DATUM	HANDLÄGGARE	DISCIPLIN
231106	AT	BR

PLAN 3
BRANDRITNING

SKALA	NUMMER	BET
A1 - 1:75 A3 - 1:150	BR980-1-010103	

PLOT: 2023-11-06 14:30 F:\EUROPASKOLAN (GLAVEN 12)\RITNINGAR BRAND\BR\BRANDRITNING2.DWG ALEXANDER LAKSMAN

0 1,5 3 7,5 m

XREF:

LAGER: SB11

Inkom till Stockholms stadsbyggnadskontor - 2023-11-08, Dnr 2022-02225

FÖRKLARING

- BRANDCELLSGRÄNS EI 60
- UTRYMNINGSRIKTNING
- BELYST UTRYMNINGSSKYLT
- EI_2XX BRANDKLASS DÖRR/FÖNSTER
- -C DÖRRSTÄNGARE
- $-S_{200}/S_a$ BRANDGASTÄTHET DÖRR
- HANDBRANDSLÄCKARE

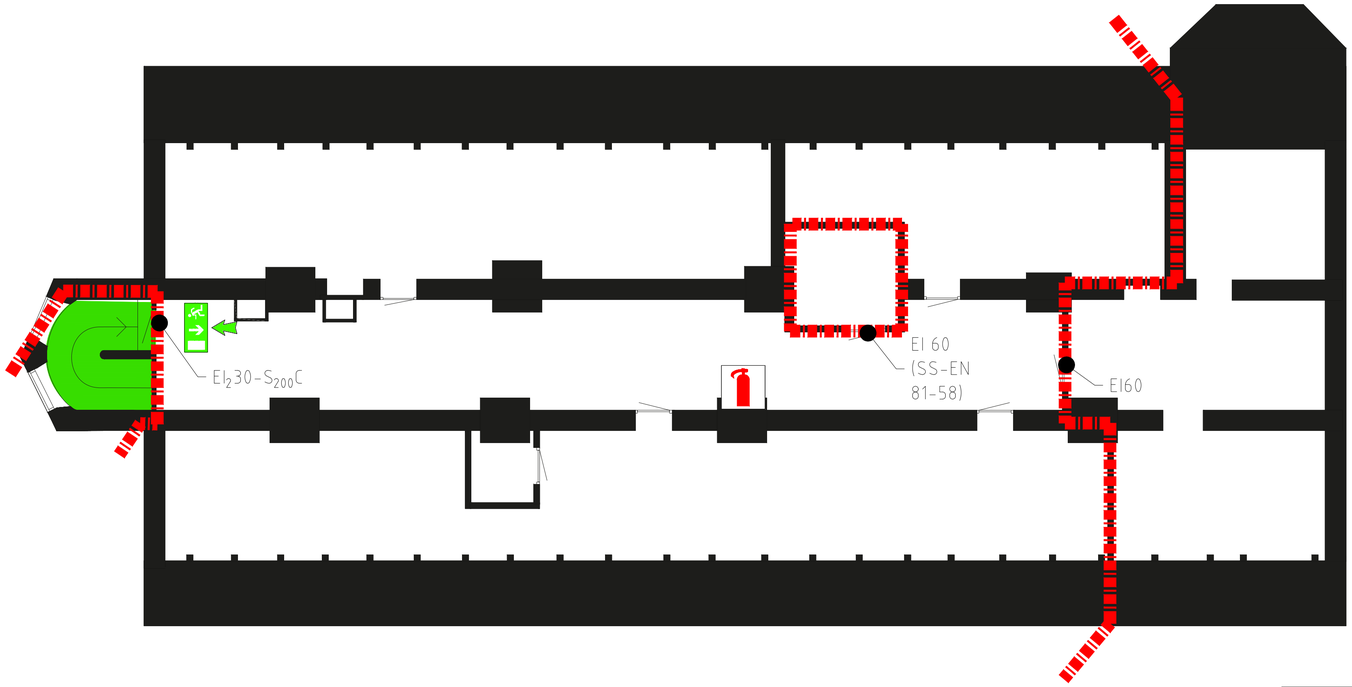

1 5 10 m

client | europaskolan	
project title | gloven 12, stadshagsvägen 7	
project | korridor våning 4	
date | 2023 10 25	
designer | peter hoff	
design studio | peter hoff design ab peterhoffdesign.com peter@peterhoffdesign.com +46 708 69 56 08	

ANVISNINGAR

- Schakt mellan skilda brandceller utförs i brandteknisk klass EI 60 (schakt markeras ej på ritning).
- Vidare information finns i brandskyddsbeskrivningen.

BET	ANT	ÄNDRINGEN AVSER	DATUM	SIGN

BYGGLOVSHANDLING

FireTech Engineering AB
www.firetech.se

KV. GLAVEN 12
Ombyggnation

UPPDRAGSGIVARE
Europaskolan

PROJEKTNUMMER	RITAD AV	GRANSKAD AV
5525,001	AT	AL
DATUM	HANDLÄGGARE	DISCIPLIN
231106	AT	BR

VINDSPLAN
BRANDRITNING

SKALA	NUMMER	BET
A1 - 1:75 A3 - 1:150	BR980-1-010104	

0 1,5 3 7,5 m

XREF:
LAGER: SB11

PLOT: 2023-11-06 14:30 F:\EUROPASKOLAN (GLAVEN 12)\RITNINGAR BRAND\BR\BRANDRITNING2.DWG ALEXANDER LAKSMAN

Inkom till Stockholms stadsbyggnadskontor - 2023-11-08. Dnr 2022-02235