


SKALA 1:100

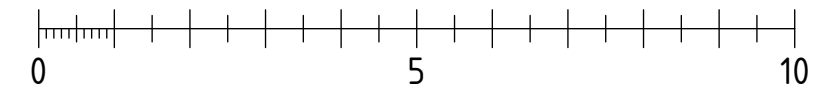

METER

FÖRKLARINGAR

FÖRESKRIFTER

SE RITNING K-00-0-00/01

HÄNVISNINGAR

FÖRESKRIFTER K-00-0-00/01

BET		ÄNDRINGEN AVSER		DATUM		SIGN	
RIVNINGSLÖVSHANDLING							
HUSBY TEMPOHUSET							
KÅVER & MELLIN							
BYGGKONSTRUKTION							
UPPDRAG NR		RITAD/KONSTR AV		UPPDRAGSLEDARE			
23365		FSJ		OH			
DATUM		ANSVARIG					
2023-11-10		D. BJÖRKLIND					
RIVNING AV BEFINTLIG BYGGNAD							
GRUNDPLAN							
SKALA				NUMMER		BET	
A1 1:100				K-15-1-100			
A3 1:200							