

FÖRKLARINGAR:
PLUSHÖJDER ANGES I METER, ÖVRIGA MÅTT I MM.
MARK ENL. LA. PLUSHÖJDER GATA ENL. KOMMUNEN.




FASAD MOT SÖDER
1:100

Profil 06


1. Bokstavsfront P6. Material: Opal akryl 8mm
2. Bokstavssida P6. Material: 1mm aluminium
3. Bokstavsbottn P6. Material: 2mm aluminium
4. LED-moduler
5. Fixeringskruvar för front

PRODUKTBLAD FÖR SKYLТ - PROFIL 06

SKYLТ FÖR LOKAL
Framåttlysande bokstaver typ
fasadskylт profil-06,
1818x800 mm,
kulör svart, RAL 9005

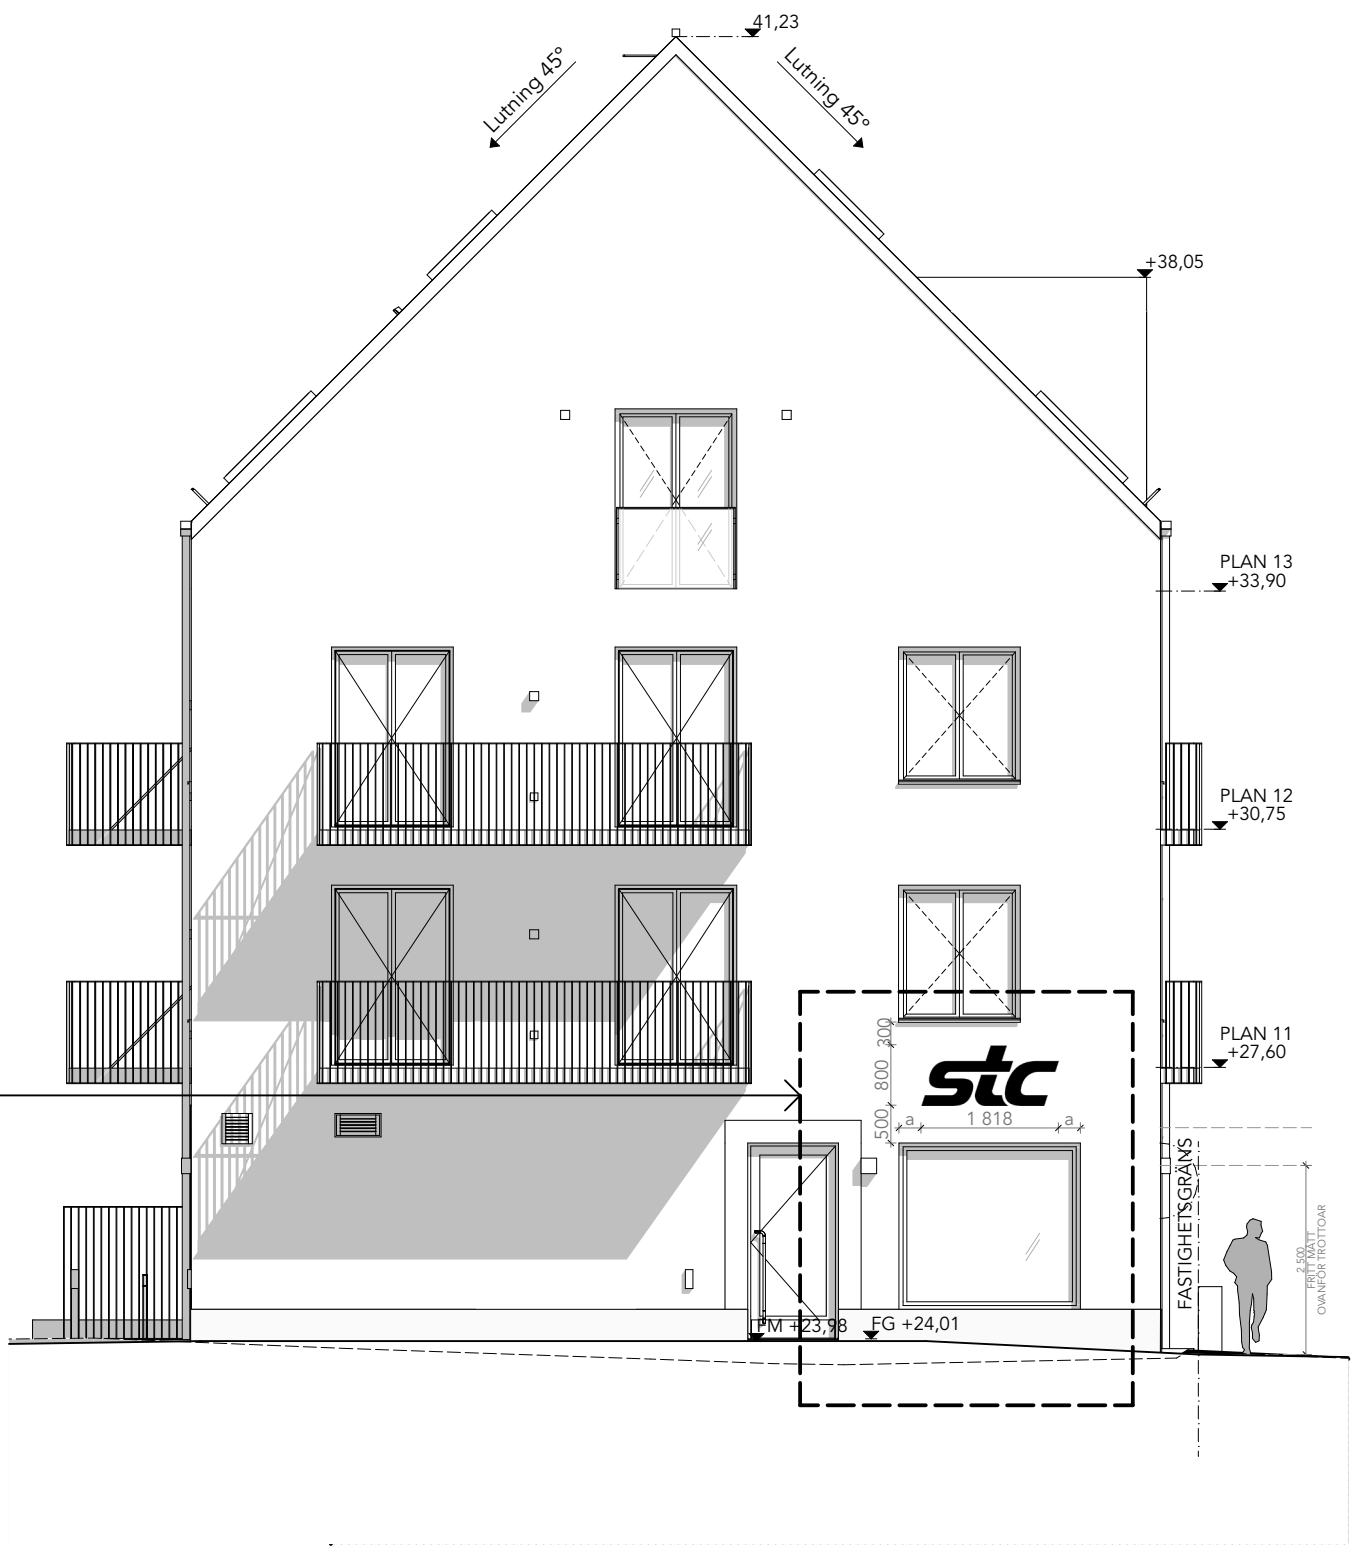

FASAD MOT VÄSTER, HUS 3
1:100

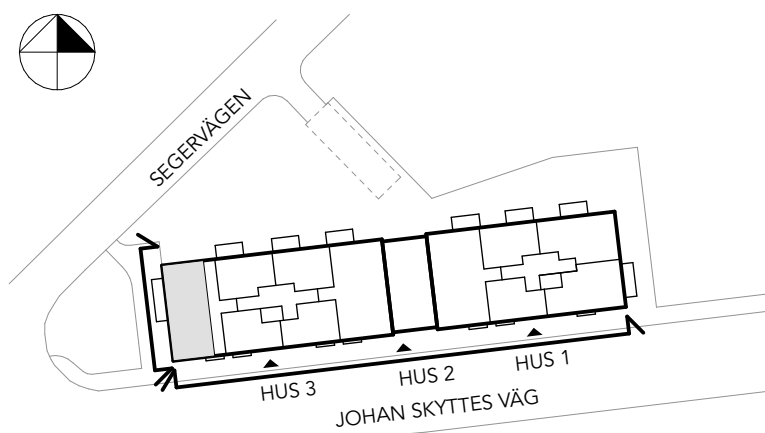

LOTT	
PLAN 13	
PLAN 12	
PLAN 11	
PLAN 10 - ENTRÉPLAN	
PLAN 09 - GARAGE	
HUS 3	HUS 2
	HUS 1

BET	ANT	ÄNDRING AVSER	DATUM	Sign.
SKYLTLÖV				
HILLEBARDEN				
STORSTADEN B O S T A D			NRGE®	
A	URBAN COUTURE ARKITEKTER, Tel: +46 76 268 92 92			
UPPDRAG NR	RITAD AV		HANDLÄGGARE	
2202	AK/SE		AK	
DATUM	ANSVARIG			
2023-11-01	Koen Kragting, Louise Jalilian			
HILLEBARDEN 3/19				
FASAD MOT SÖDER, MOT VÄSTER				
SKALA A1	NUMMER			BET
1:100	A-40-3-010			

