


Stadsbyggnadskontoret  
Inkom 2023-11-15  
Reg.  
Dnr. 17368-575

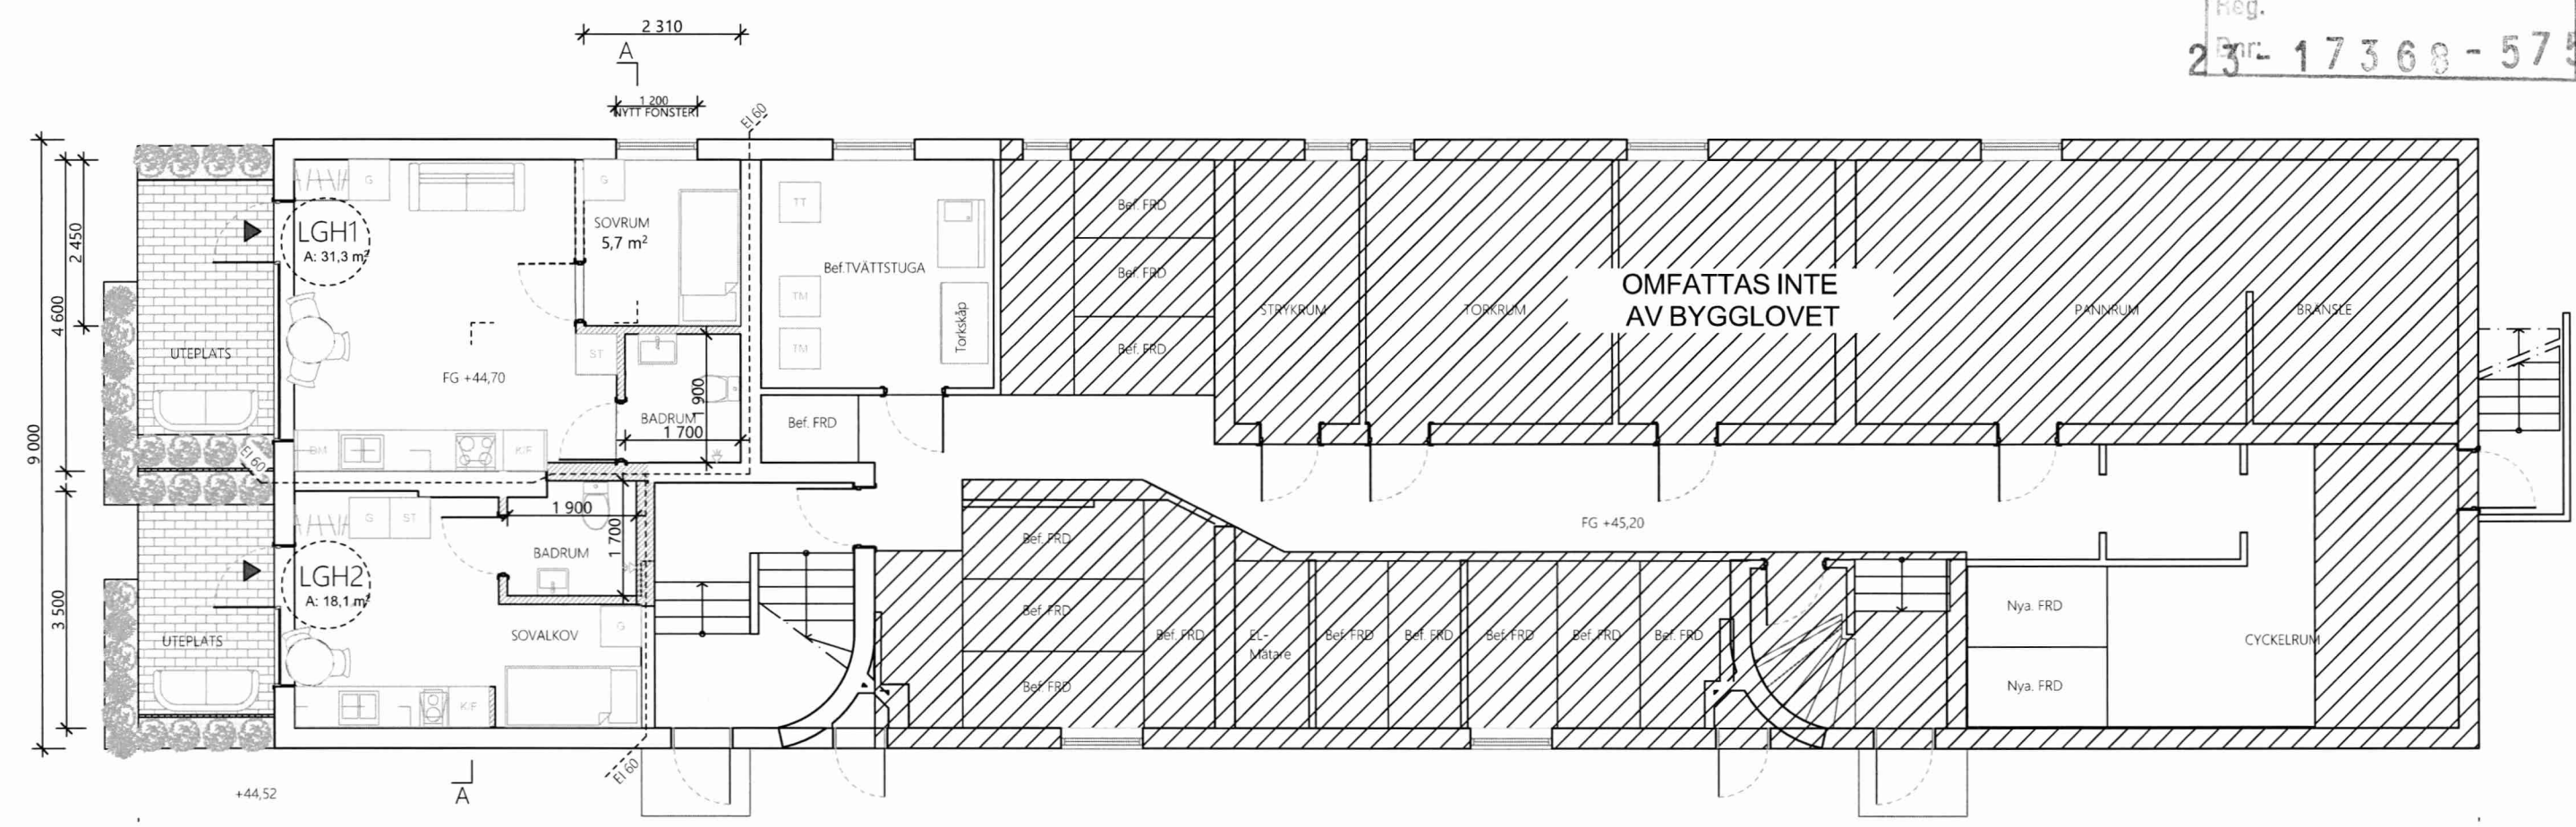

Plan 1  
1:100

BET ANDRING AVSER DATUM SIGN

Ateljé Nord

BYGGLOVSHANDLING

Papperskniven 8

Fastlagsvägen 23  
126 48 Hägersten

Ombyggnad av Garage till bostad

Ritad av TN  
2023-11-01

Bottenplan  
Skala 1:100 (A3)

A2

