Stadsbyggnadskontoret
Inkom 2023 -11- 15
Reg.
Dnr 23- 17368 - 575

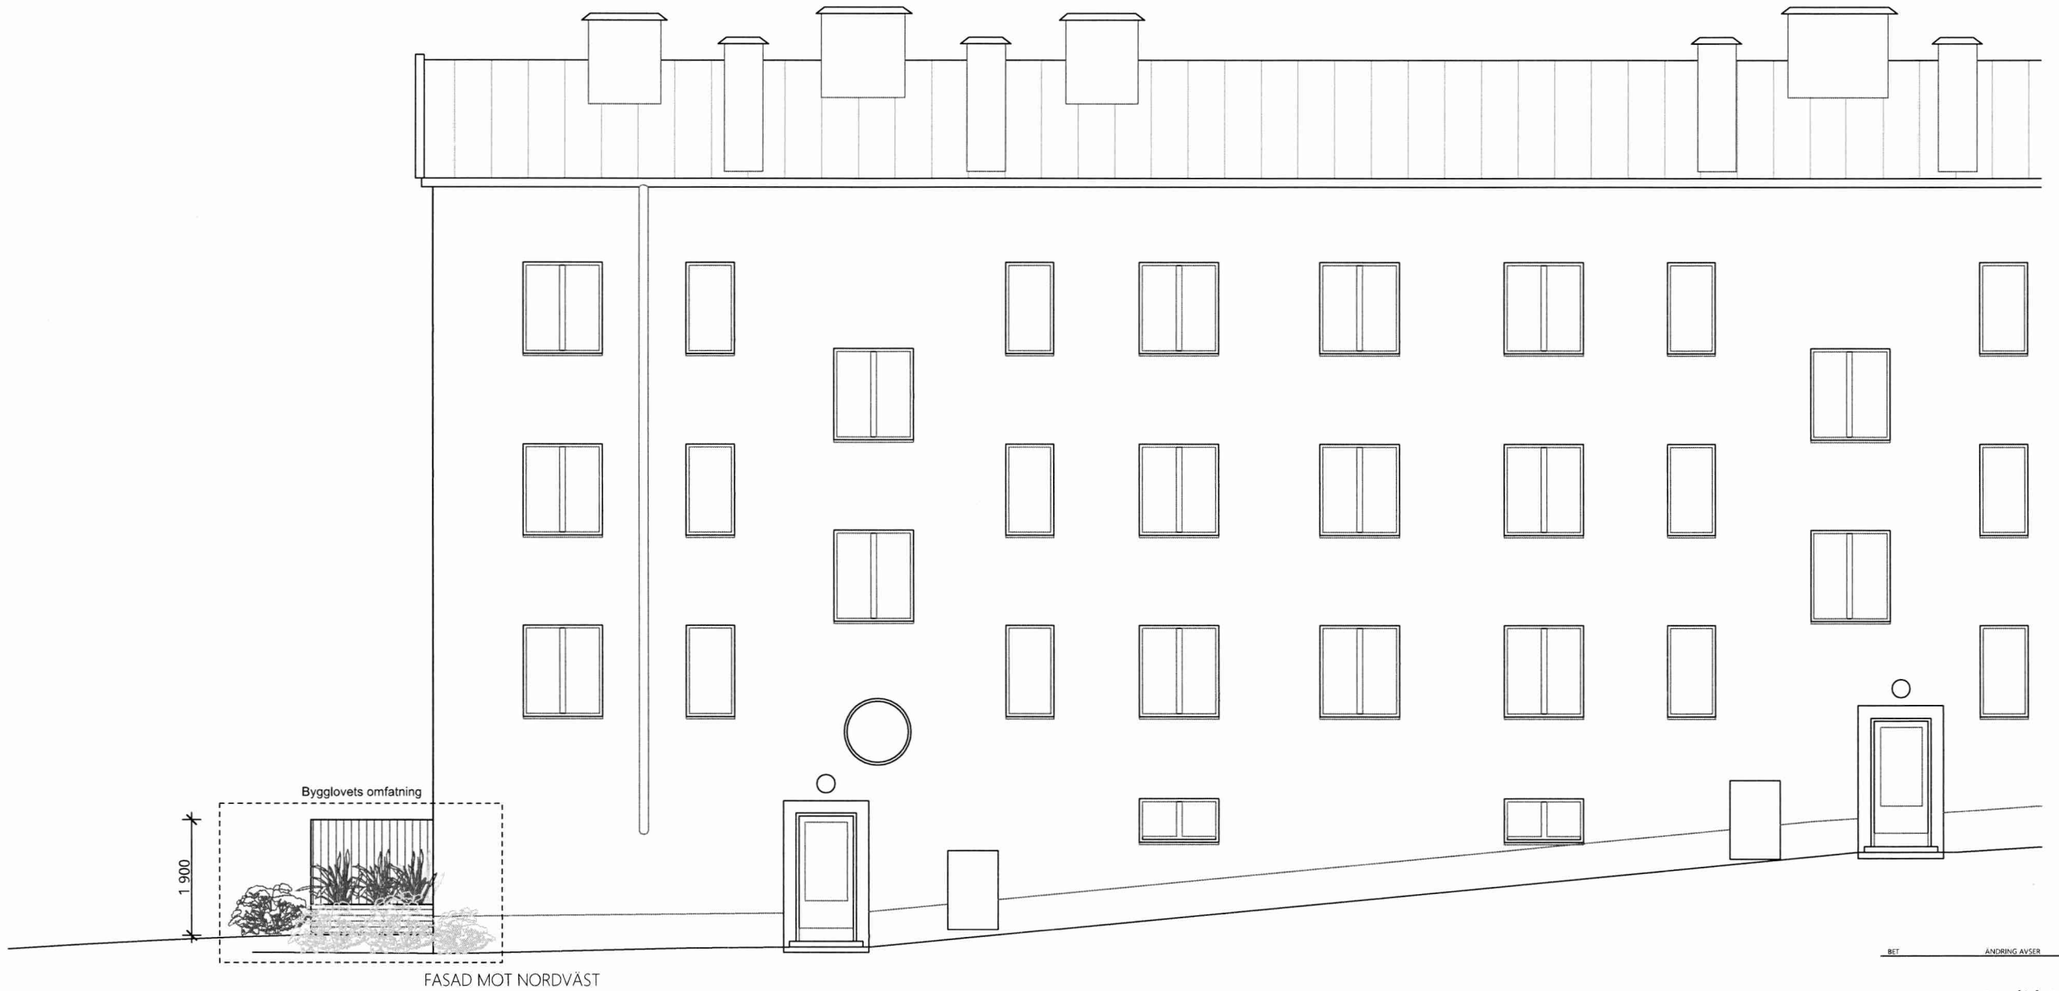

FASAD MOT NORDVÄST
Fastlagsvägen

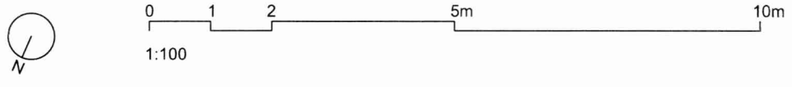

BET	ÄNDRING AVSER	DATUM	SIGN

Ateljé Nord

BYGGLOVSHANDLING

Pappersknіven 8

Fastlagsvägen 23
126 48 Hägersten

Ombyggnad av Garage till bostad

Ritad av TN
2023-11-01

Fasad NORDVÄST
Skala 1:100 (A3)

A3

Inkom till Stockholms stadsbyggnadskontor - 2023-11-15, Dnr 2023-17368