




FASAD MOT NORDOST

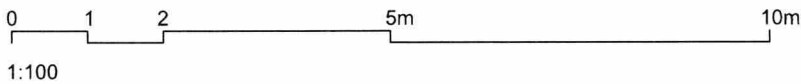

Referens sidofönster
Hjorthagen

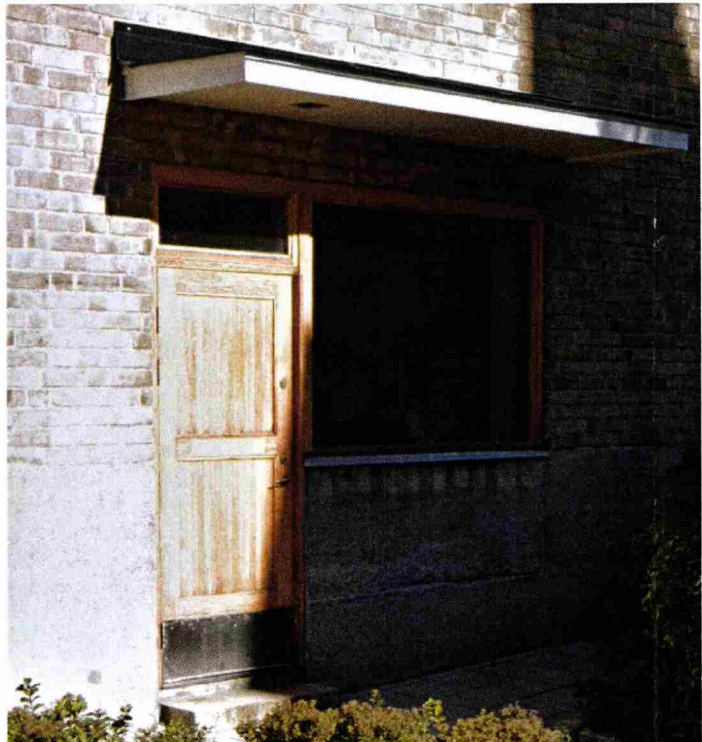

Referens träport
Hjorthagen

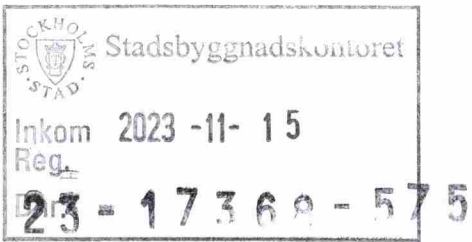

BET ÄNDRING AVSER DATUM SIGN

Ateljé Nord

BYGGLOVSHANDLING

Papperskniven 8

Fastlagsvägen 23
126 48 Hägersten

Ombyggnad av Garage till bostad

Ritad av TN
2023-11-01

Fasad illustration
Skala 1:50, 1:100,

A6_i)