


FASAD MOT SYDOST

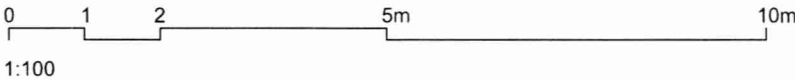

BET ANDERING AVSER DATUM SIGN

Ateljé Nord

BYGGLOVSHANDLING

Papperskniven 9

Fastlagsvägen 19  
126 48 Hägersten

Ombyggnad av Garage till bostad

Ritad av TN  
2023-11-01

Fasad SYDOST  
Skala 1:50, 1:100 (

A4