



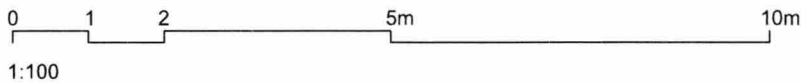


FASAD MOT NORDOST



Referens sidofönster  
Hjorthagen

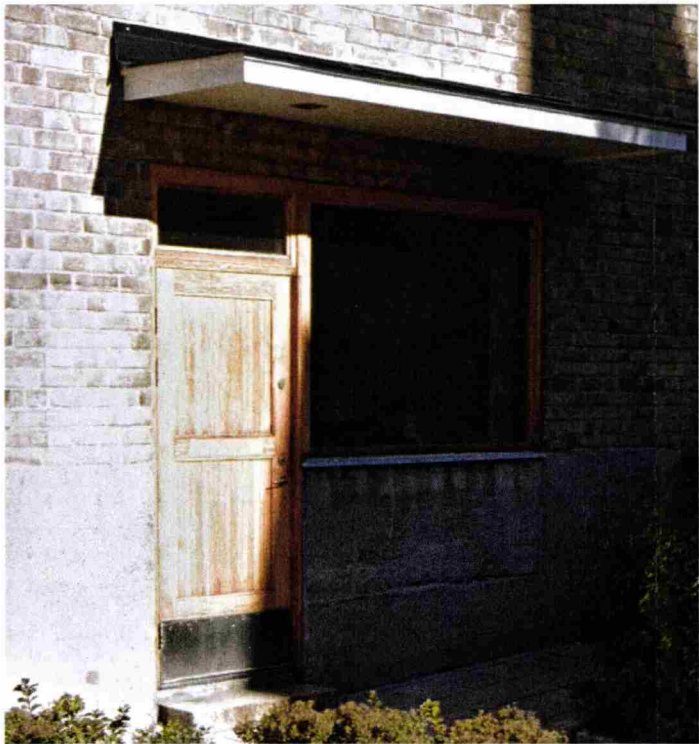

Referens träport  
Hjorthagen

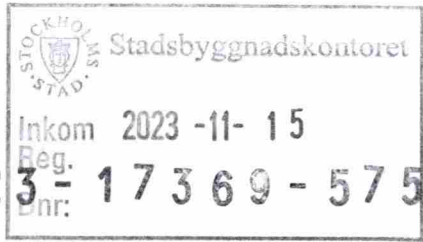

BET      ÄNDRING AVSER      DATUM      SIGN

Ateljé Nord

BYGGLOVSHANDLING

Papperskniven 9

Fastlagsvägen 19  
126 48 Hägersten

Ombyggnad av Garage till bostad

Ritad av TN  
2023-11-01

Fasad illustration  
Skala 1:50, 1:100,