




Fasad A5 1:100
1:100

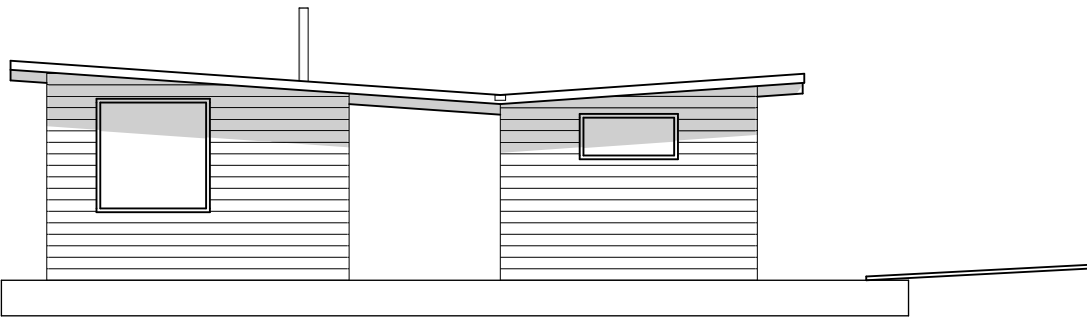


Fasad A3 1:100
1:100

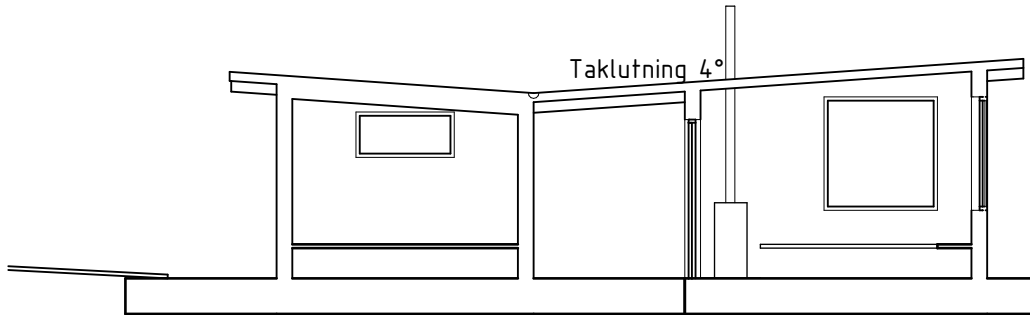


Sektion B 1:100
1:100

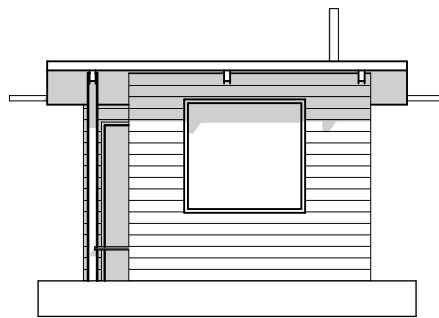

Fasad A2 1:100
1:100

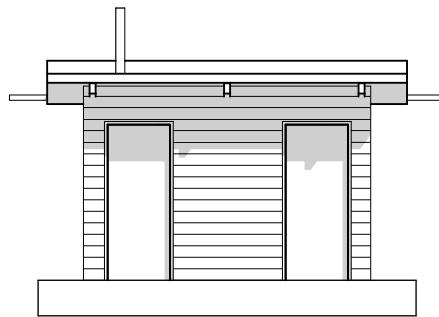


Fasad A4 1:100
1:100

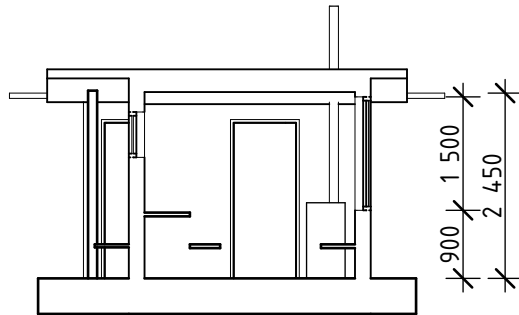

Sektion A 1:100
1:100

SKALA 1:100

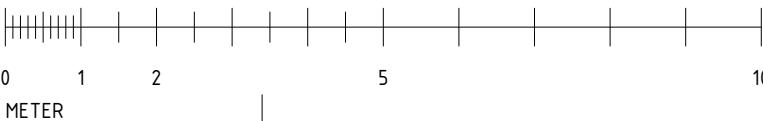

FÖRKLARINGAR
Alla mått i millimeter

FÖRESKRIFTER
FLYTBRYGGANS GÖLV OCH SJDOR KLÄS MED TRALLVIRKE
BASTU OCH OMKLADNING KLÄS MED LIGGANDE GRANPANEL
SVART PAPPTAK
PLÅTDETALJER OCH KÄRMAR I KULÖR ANTRACITGRÅ
DIMENSIONER FLYTBRYGGA ENL. SAKKUNNIG

HÄNVISNINGAR
Situationsplan: se ritning A-01-1-100
Planer: se ritning A-40-1-100

BET	ÄNDRING AVSER		DATUM	Sign.
BYGGLOVSHANDLING				
A	Lomar Arkitekter AB			
UPPDRAG NR		RITAD AV	HANDLÄGGARE	
		PK	PK	
DATUM		ANSVARIG		
2023-05-29		Pontus Lomar		
BASTUFLOTTE				
FASADER, SEKTIONER				
SKALA		NUMMER		BET
1:100		A 40-2-100		