



Sektion B-B DEL AV
1:20

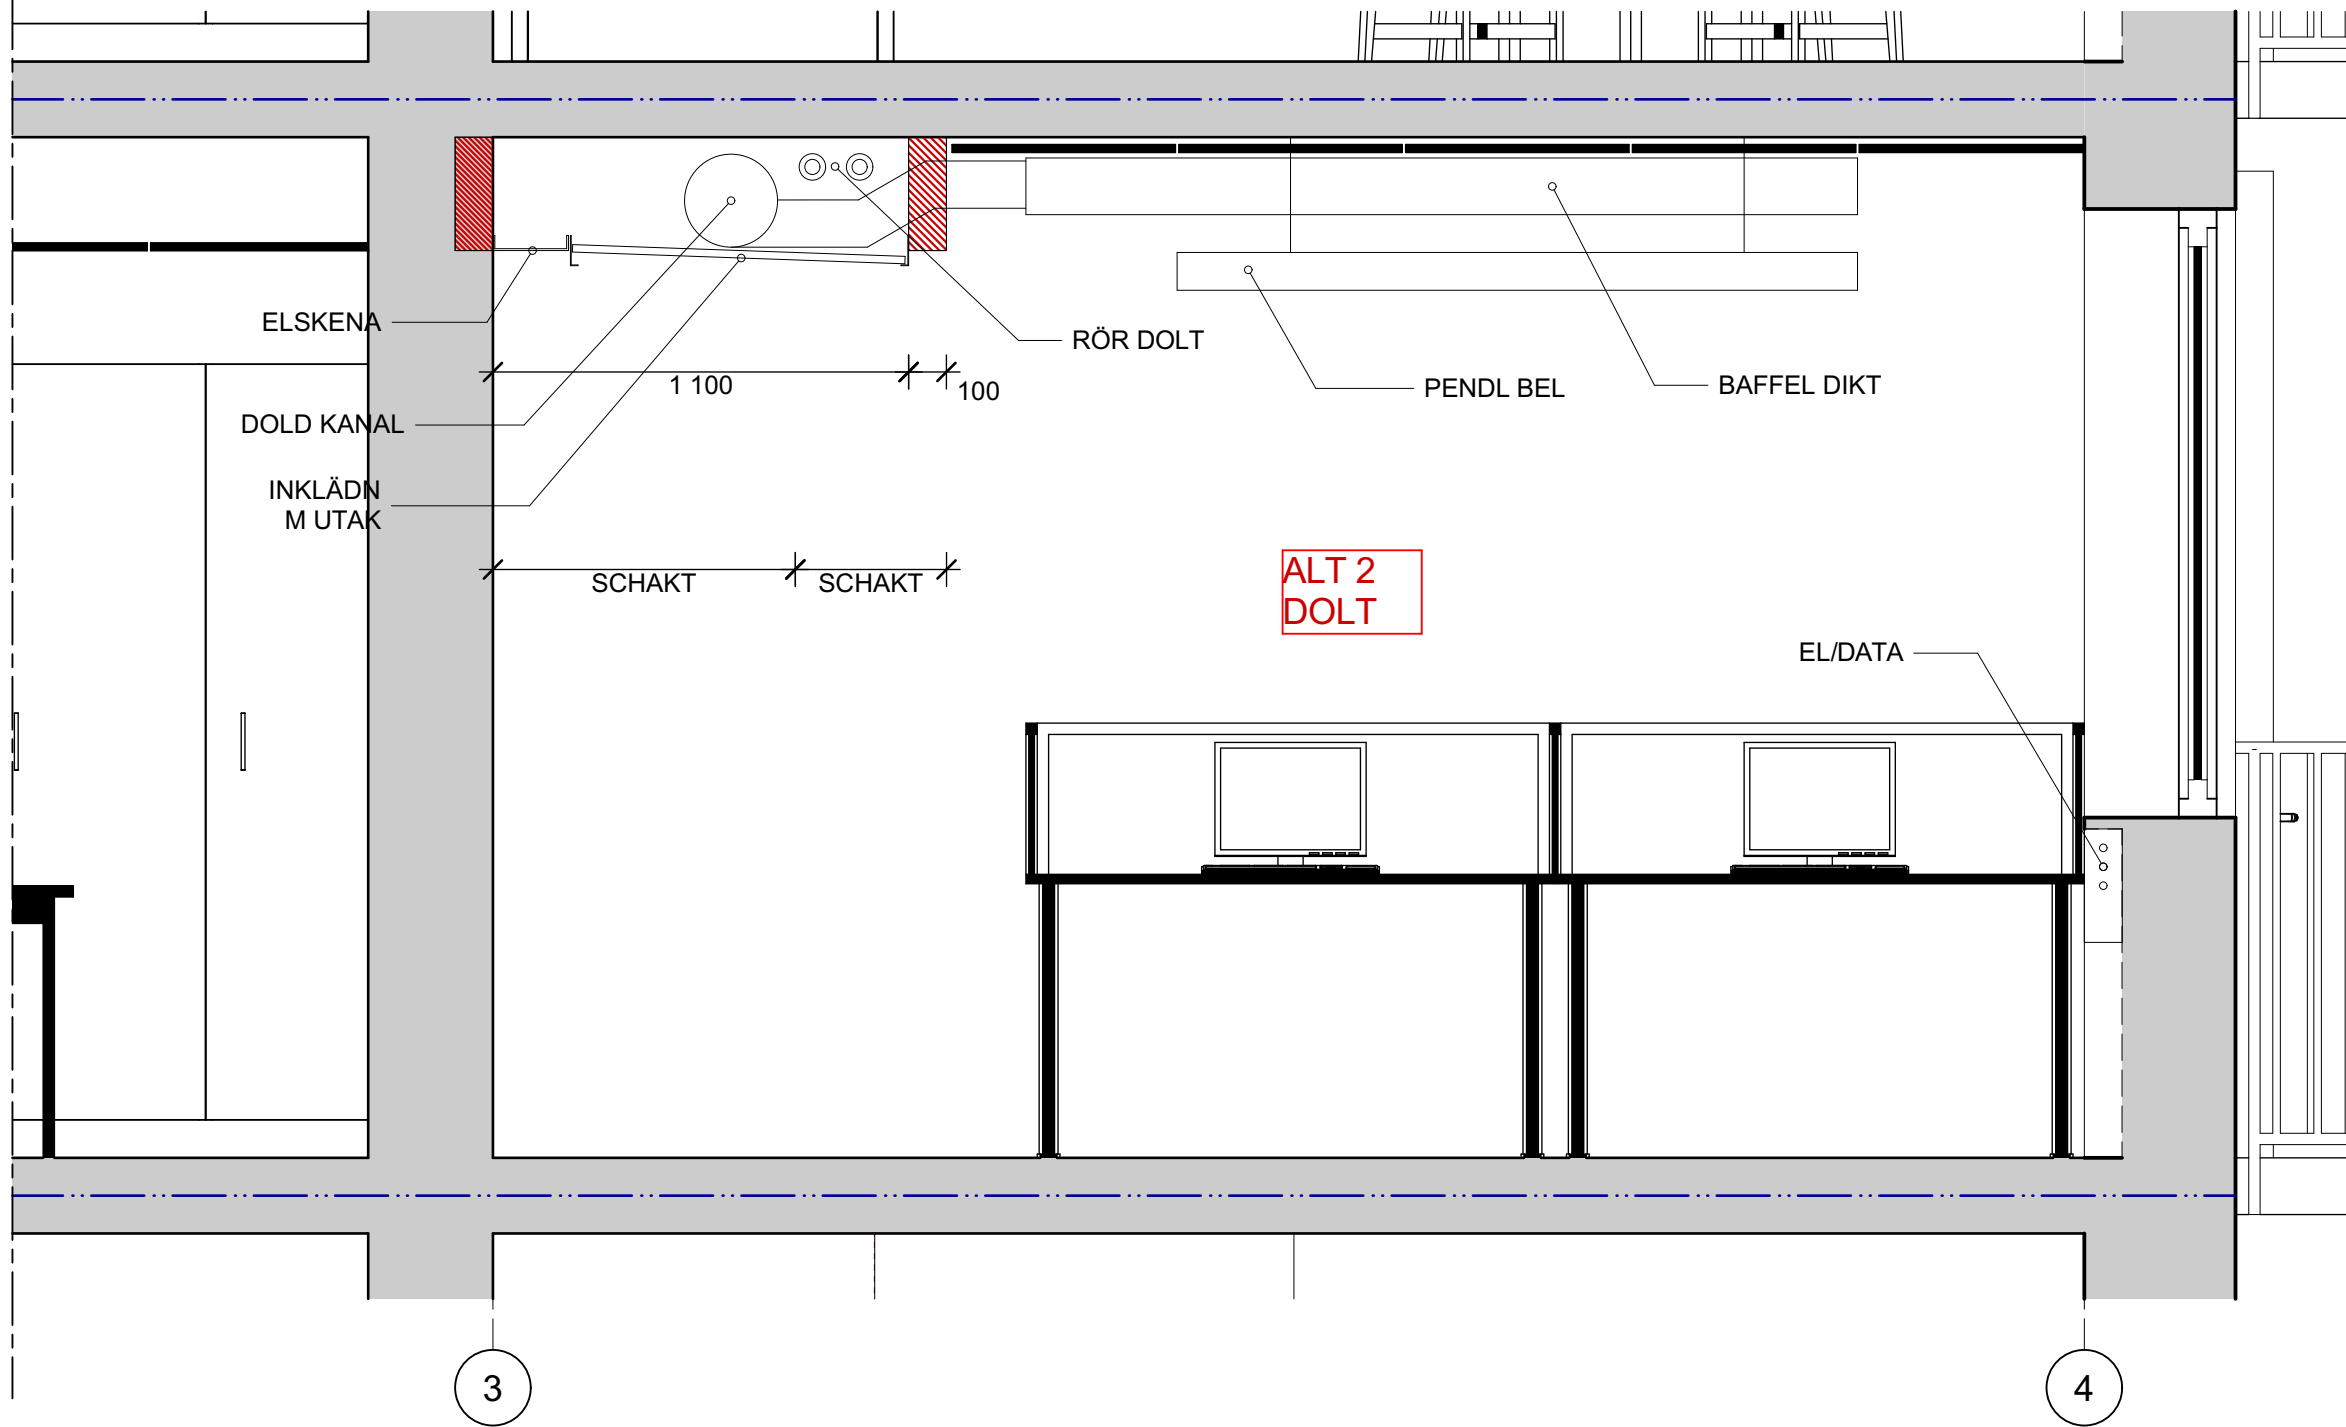


Sektion B-B DEL AV
1:20

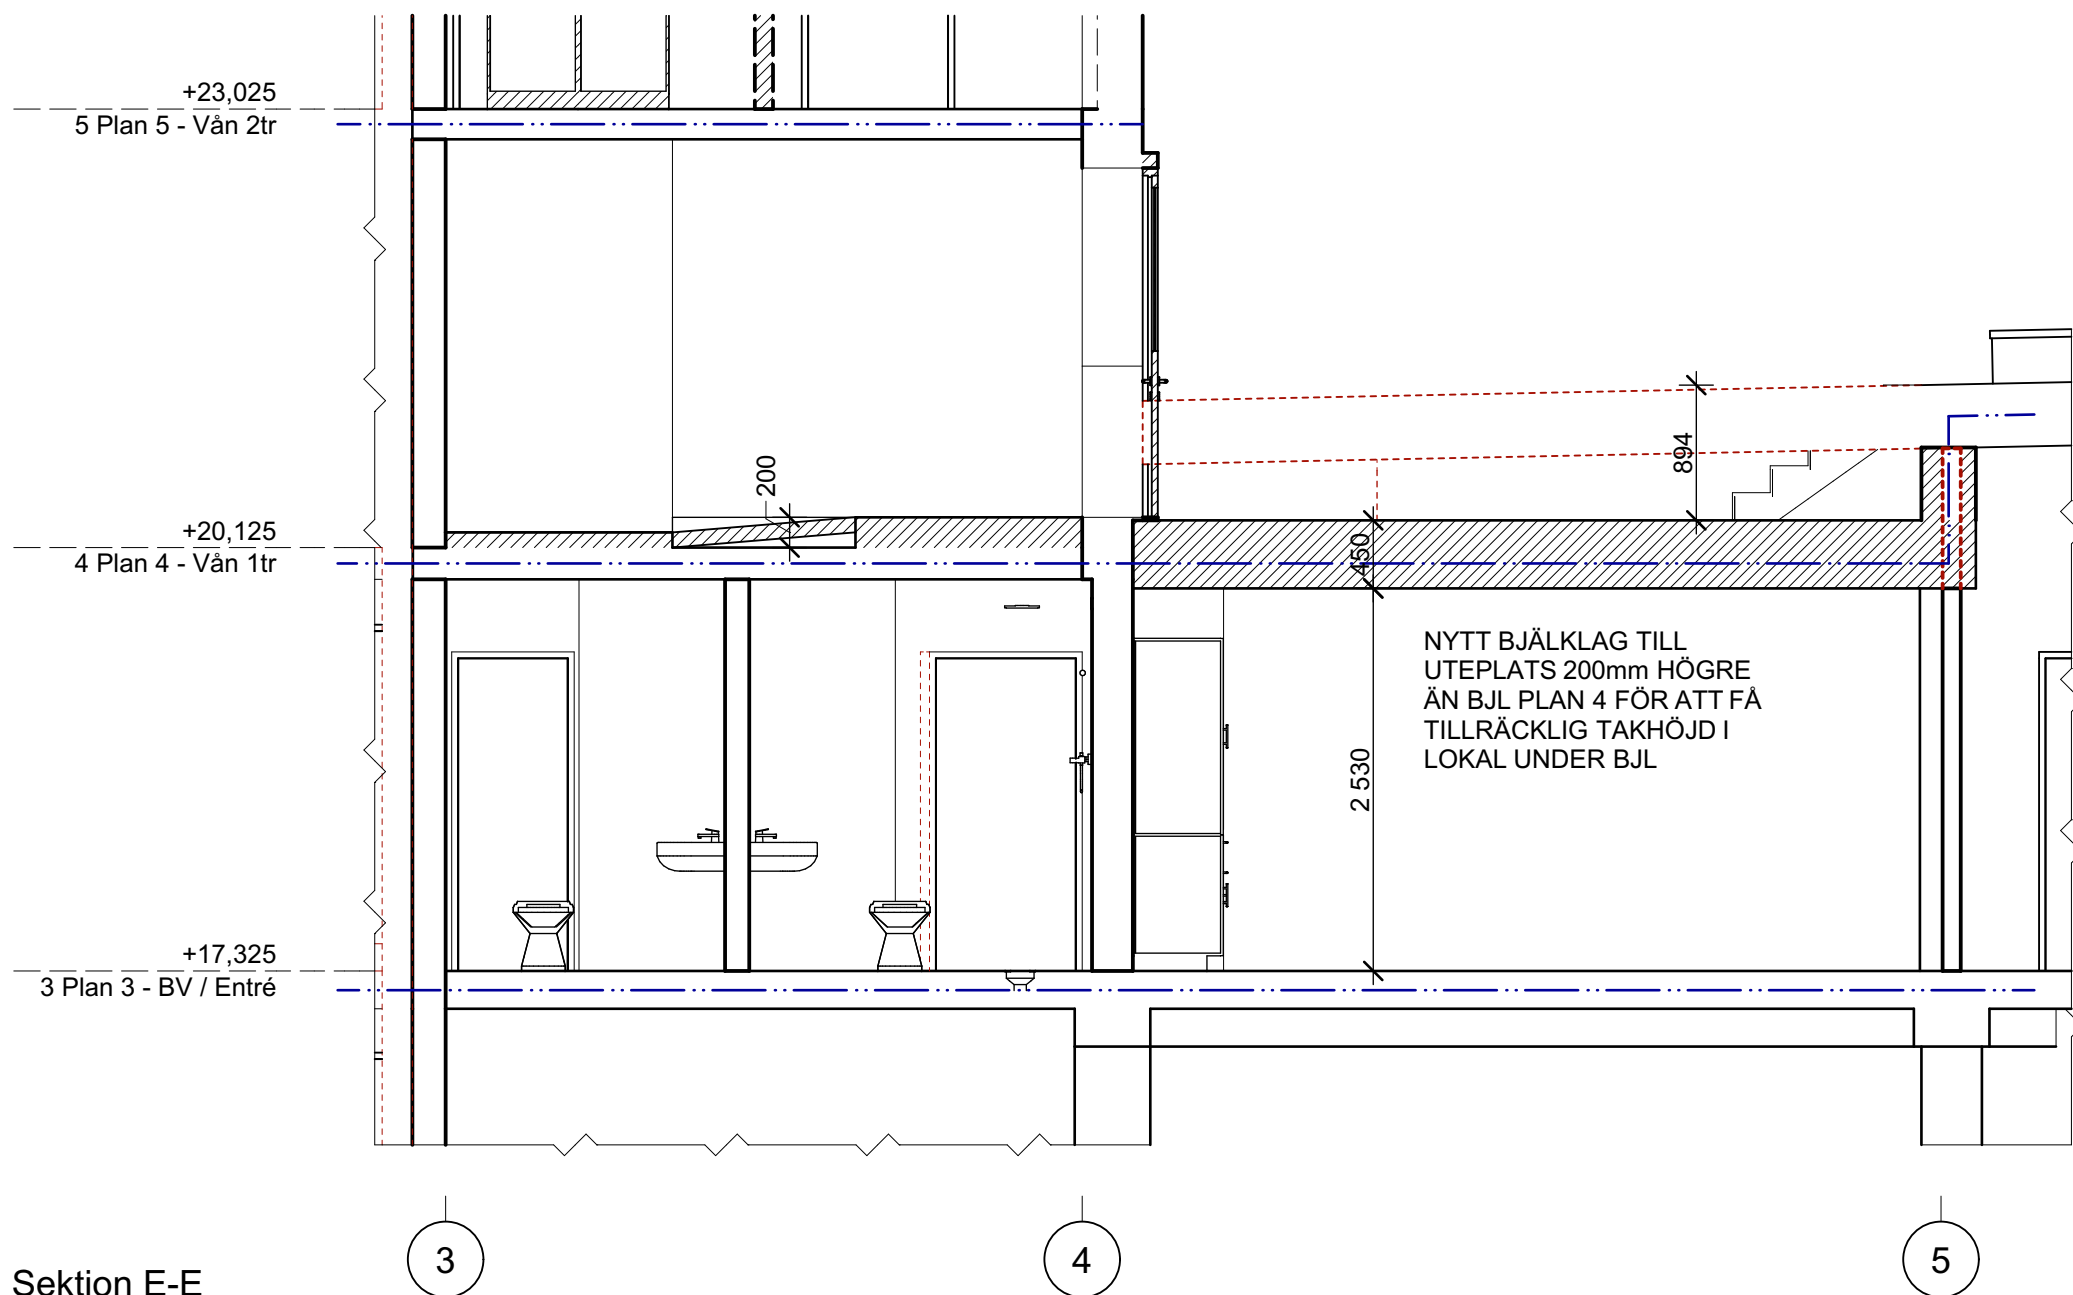


Sektion E-E
1:50

FÖRKLARINGAR:

- BEF BYGGNADSDDEL
- BYGGNADSDDEL SOM RIVS
- HÄLTAGNING VÄGG
- HÄLTAGNING BJÄLKLAG / TAK
- DÖRR RIVS
- NY BYGGNADSDDEL
- FÖRSLAG TILL HG-ANPASSNING
- LÖS INREDNING
- BEF DÖRR
- NY DÖRR
- KOMPLETTERING GOLV / BJÄLKLAG
- BRANDGRÄNS EI60
- BRANDGRÄNS EI30

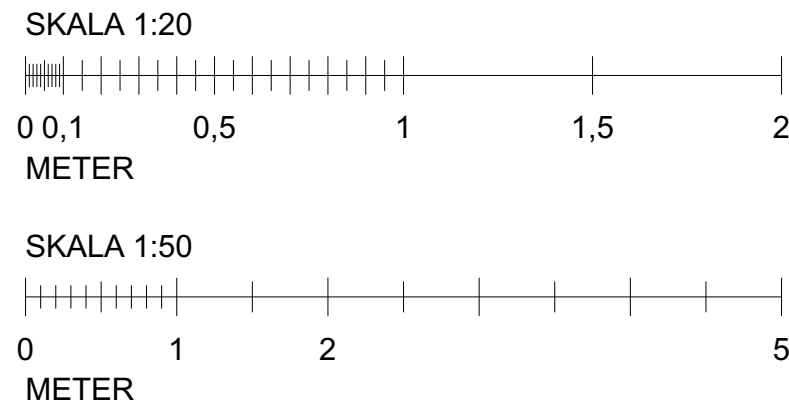

RITNINGSUNDERLAGET BASERAS PÅ
DWG-UNDERLAG LEVERERAT FRÅN
BESTÄLLARE. URSPRUNGLIGA A- OCH K-
RITNINGAR SAMT
RELATIONSKONTROLLER PÅ PLATS.
ALLA UTRYMMEN ÄR INTE
KONTROLLERADE.
ÄVVIKELSER KAN FÖREKOMMA.
YTTERLIGARE PLATSBESÖK OCH
MÄTTKONTROLLER FÖRDRAS FÖR
DETALJPROJEKTERING.

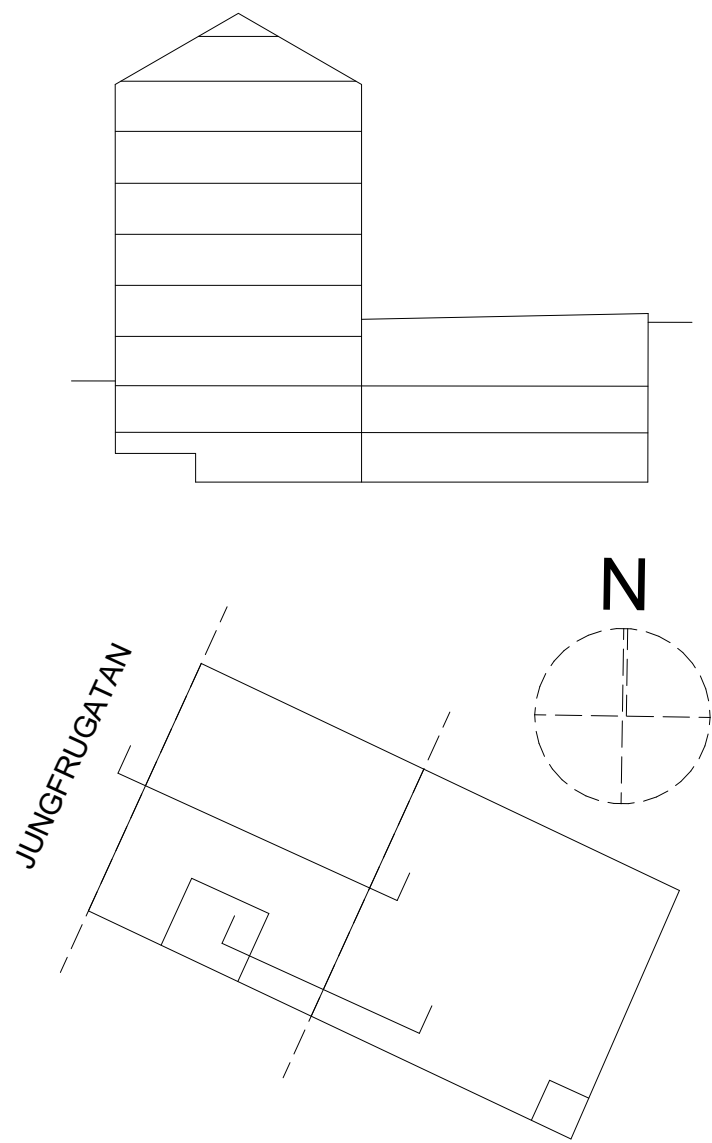

BET	ÄNDRING AVSER		DATUM	Sign
BYGGLOVSHANDLING				
SJÖHÄSTEN 5				
				
BE	NOVIER - ELIN ÖVERMO - 0103311336			
PL	COWI - PETER KUBULNIEKS - 0739800515			
A	WAK - MATTHS JÄRLIDEN - 0855667060			
UPPDRAG NR		RITAD AV	HANDLÄGGARE	
#Pin		ÖRJAN LAGERHEIM	MATTHS JÄRLIDEN	
DATUM		ANSVARIG		
2023-11-13		MATTHS JÄRLIDEN		
OMBYGGNAD KONTORSFASTIGHET				
SEKTIONER B-B DEL AV, E-E				
SKALA A1 1:20, 1:50		NUMMER A-40-2-403		BET -