


FÖRKLARINGAR:


- BEF BYGGNADSDDEL
- BYGGNADSDDEL SOM RIVS
- HÅLTAGNING

BESKRIVNING ÅTGÄRDER:


- FASADÄNDRINGAR ENLIGT RITNING OCH REDOVISNING PÅ RESPEKTIVE PLANRITNING.
- PUTSLAGNINGAR OCH BÄTTRINGSMÅLNING VID FASADÅTGÄRDER MOT INNERGÅRD.
- STENFASAD MOT GATARESTAURERAS ENLIGT SAKKUNNIG KUL SAMT FASADKONSULT.
- BEF TEAKFÖNSTER RESTAURERAS ENL FÖNSTERKONSULT OCH SAKKUNNIG KUL.
- BEF GARAGEPORT INFÄRGAS I KULÖR LIKA ENTRÉPARTIER I GATUPLAN.
- MATERIAL OCH KULÖRER:
- GATUFASAD - STENFASAD TRAVERTIN, INGEN SOCKEL.
- GÄRDSFASAD PUTSAD LJUSBRUN.
- FÖNSTER - URSPRUNGLIGA TEAK.
- ENTRÉPARTI - BEF KOPPARKLÄTT.
- NYA PARTIER LIKA BEF KOPPARKLÄTT PARTI.
- GARAGEPORT - BEF SILVERGRÅ METALL, INFÄRGAS LIKA KOPPARPARTIER.
- TAK - BEF KOPPARPLÅT FALSAD SKIVKLÄDD. NYTT TAK BANDTÄCKT FALSAD PLÅT GRÖN LIKA BEF.
- TAKFOT - BEF KOPPARPLÅT FALSAD SKIVKLÄDD. NY TAKFOT ÅTERSKAPAS EXAKT LIKA BEF MED FALSAD SKIVKLÄDD KOPPARPLÅT SOM ÅTERANVÄNDS.
- TAKAVVATTNING - BEF KOPPAR. NY GRÖN PLÅT LIKA BEF.

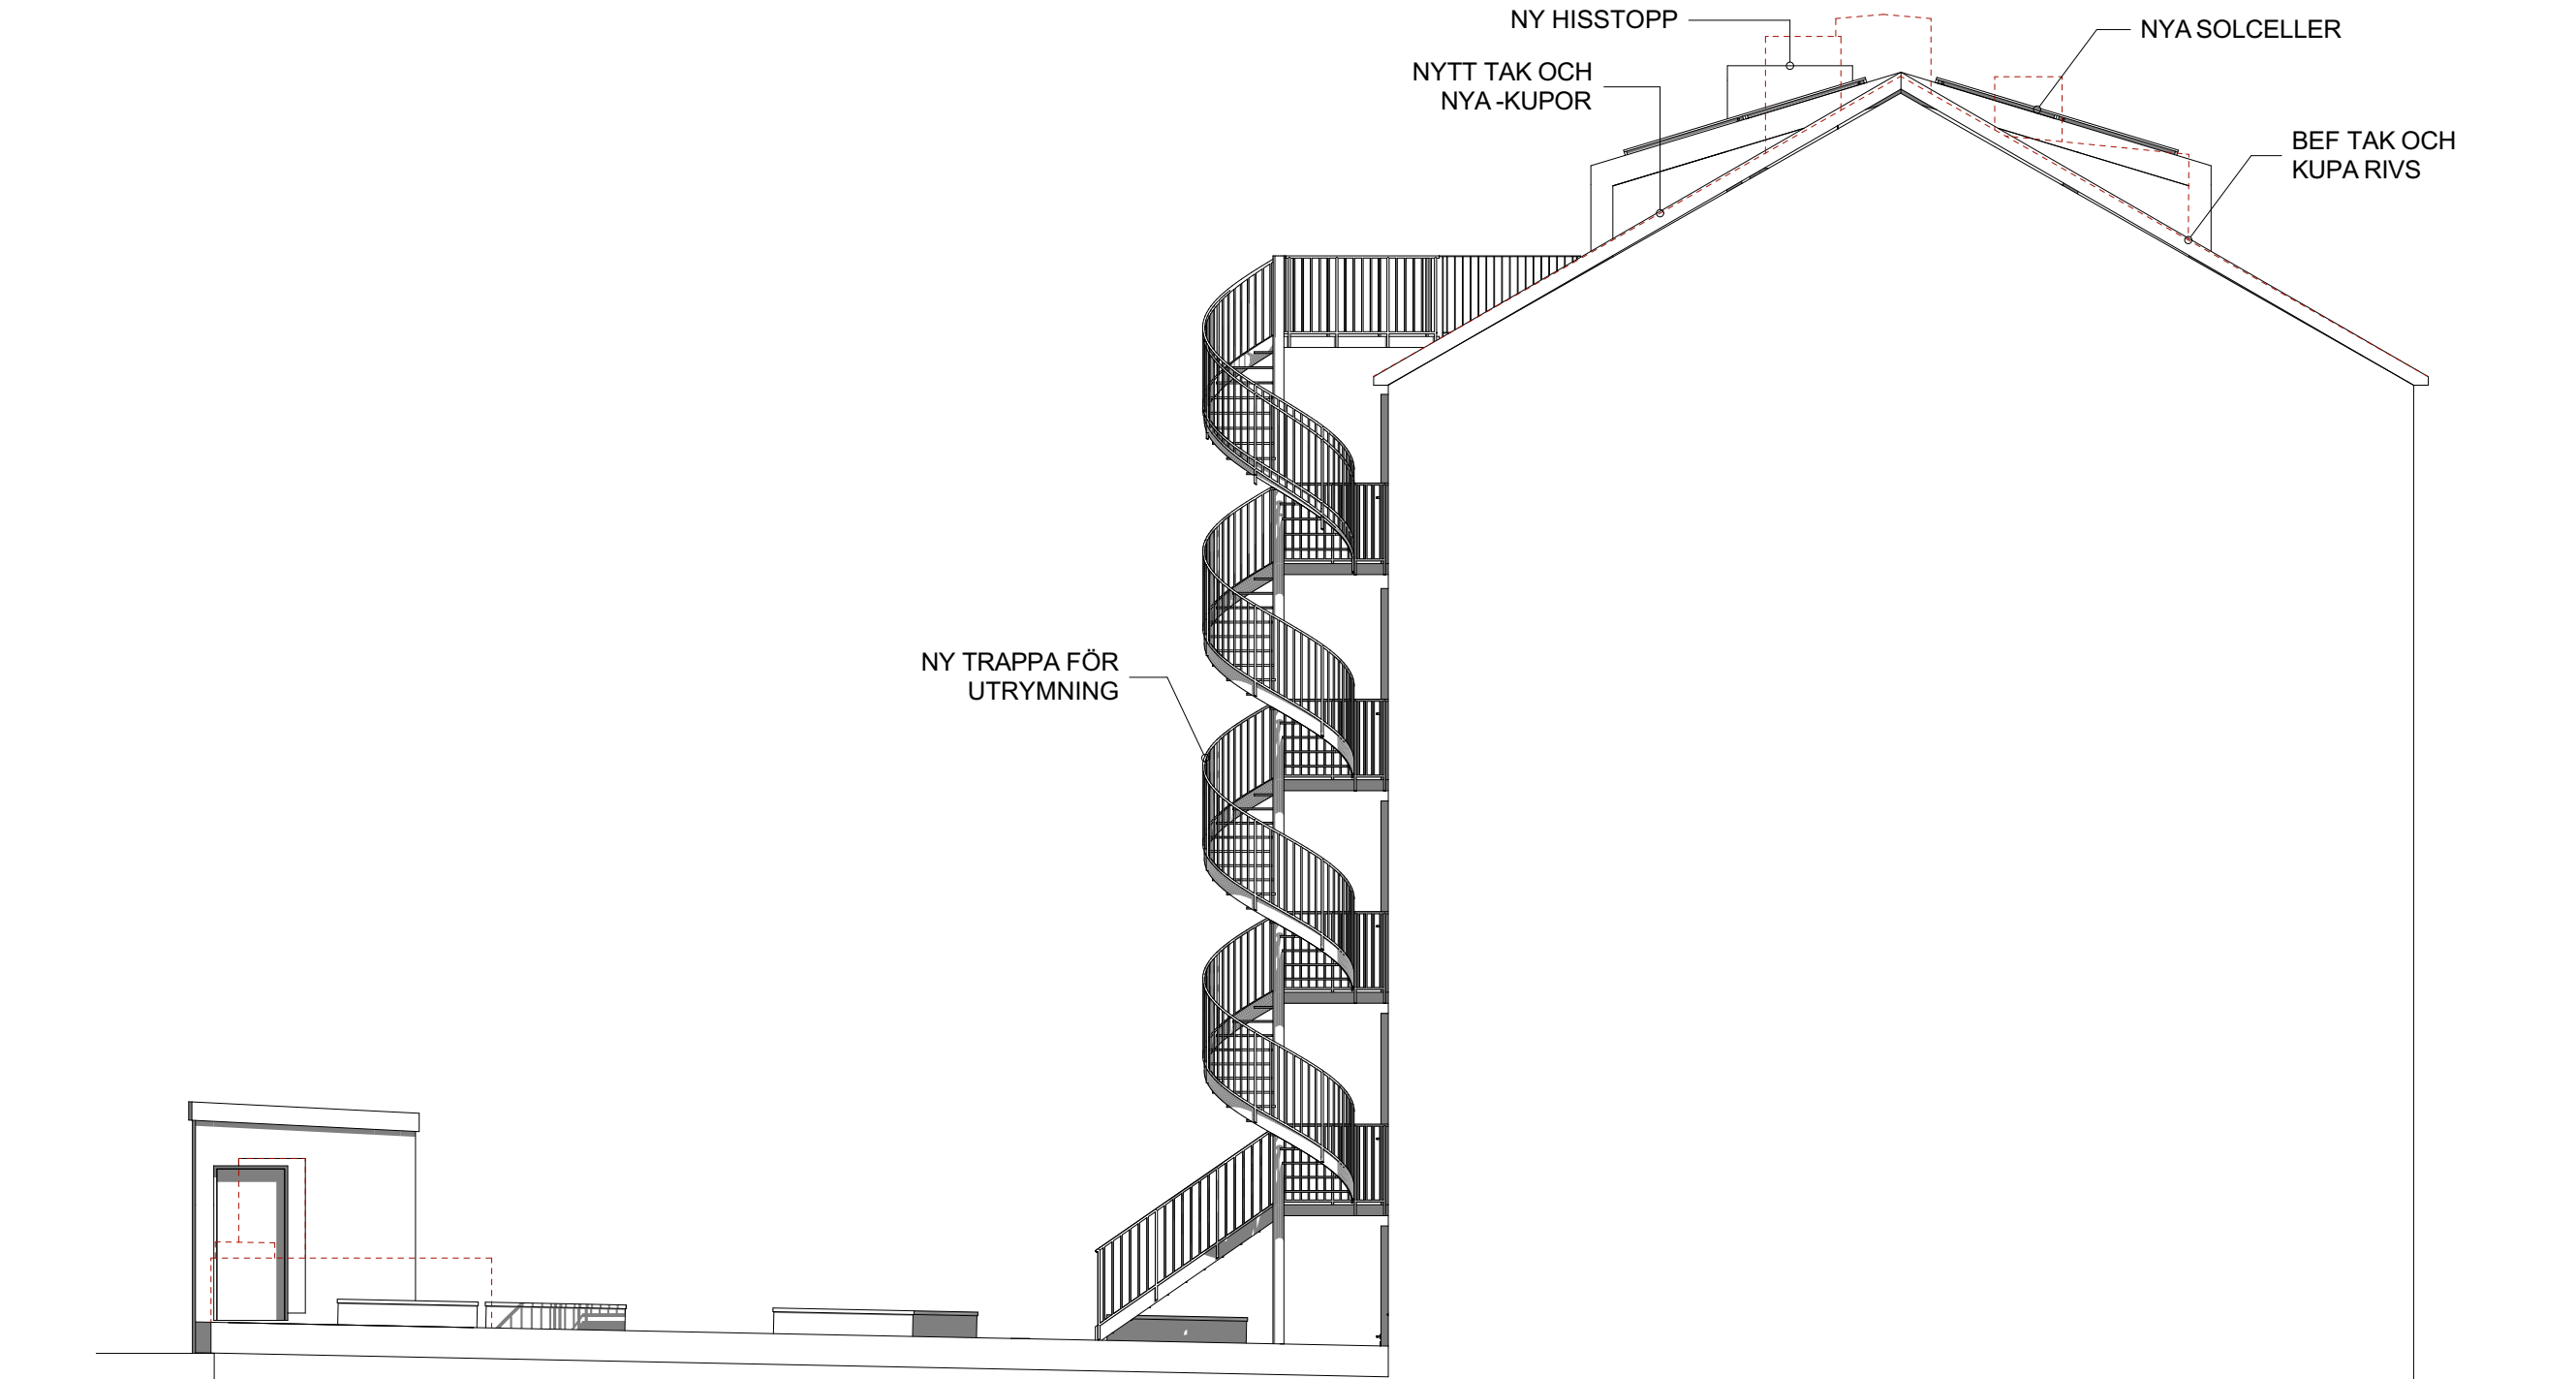


Fasad mot norr  
1:100

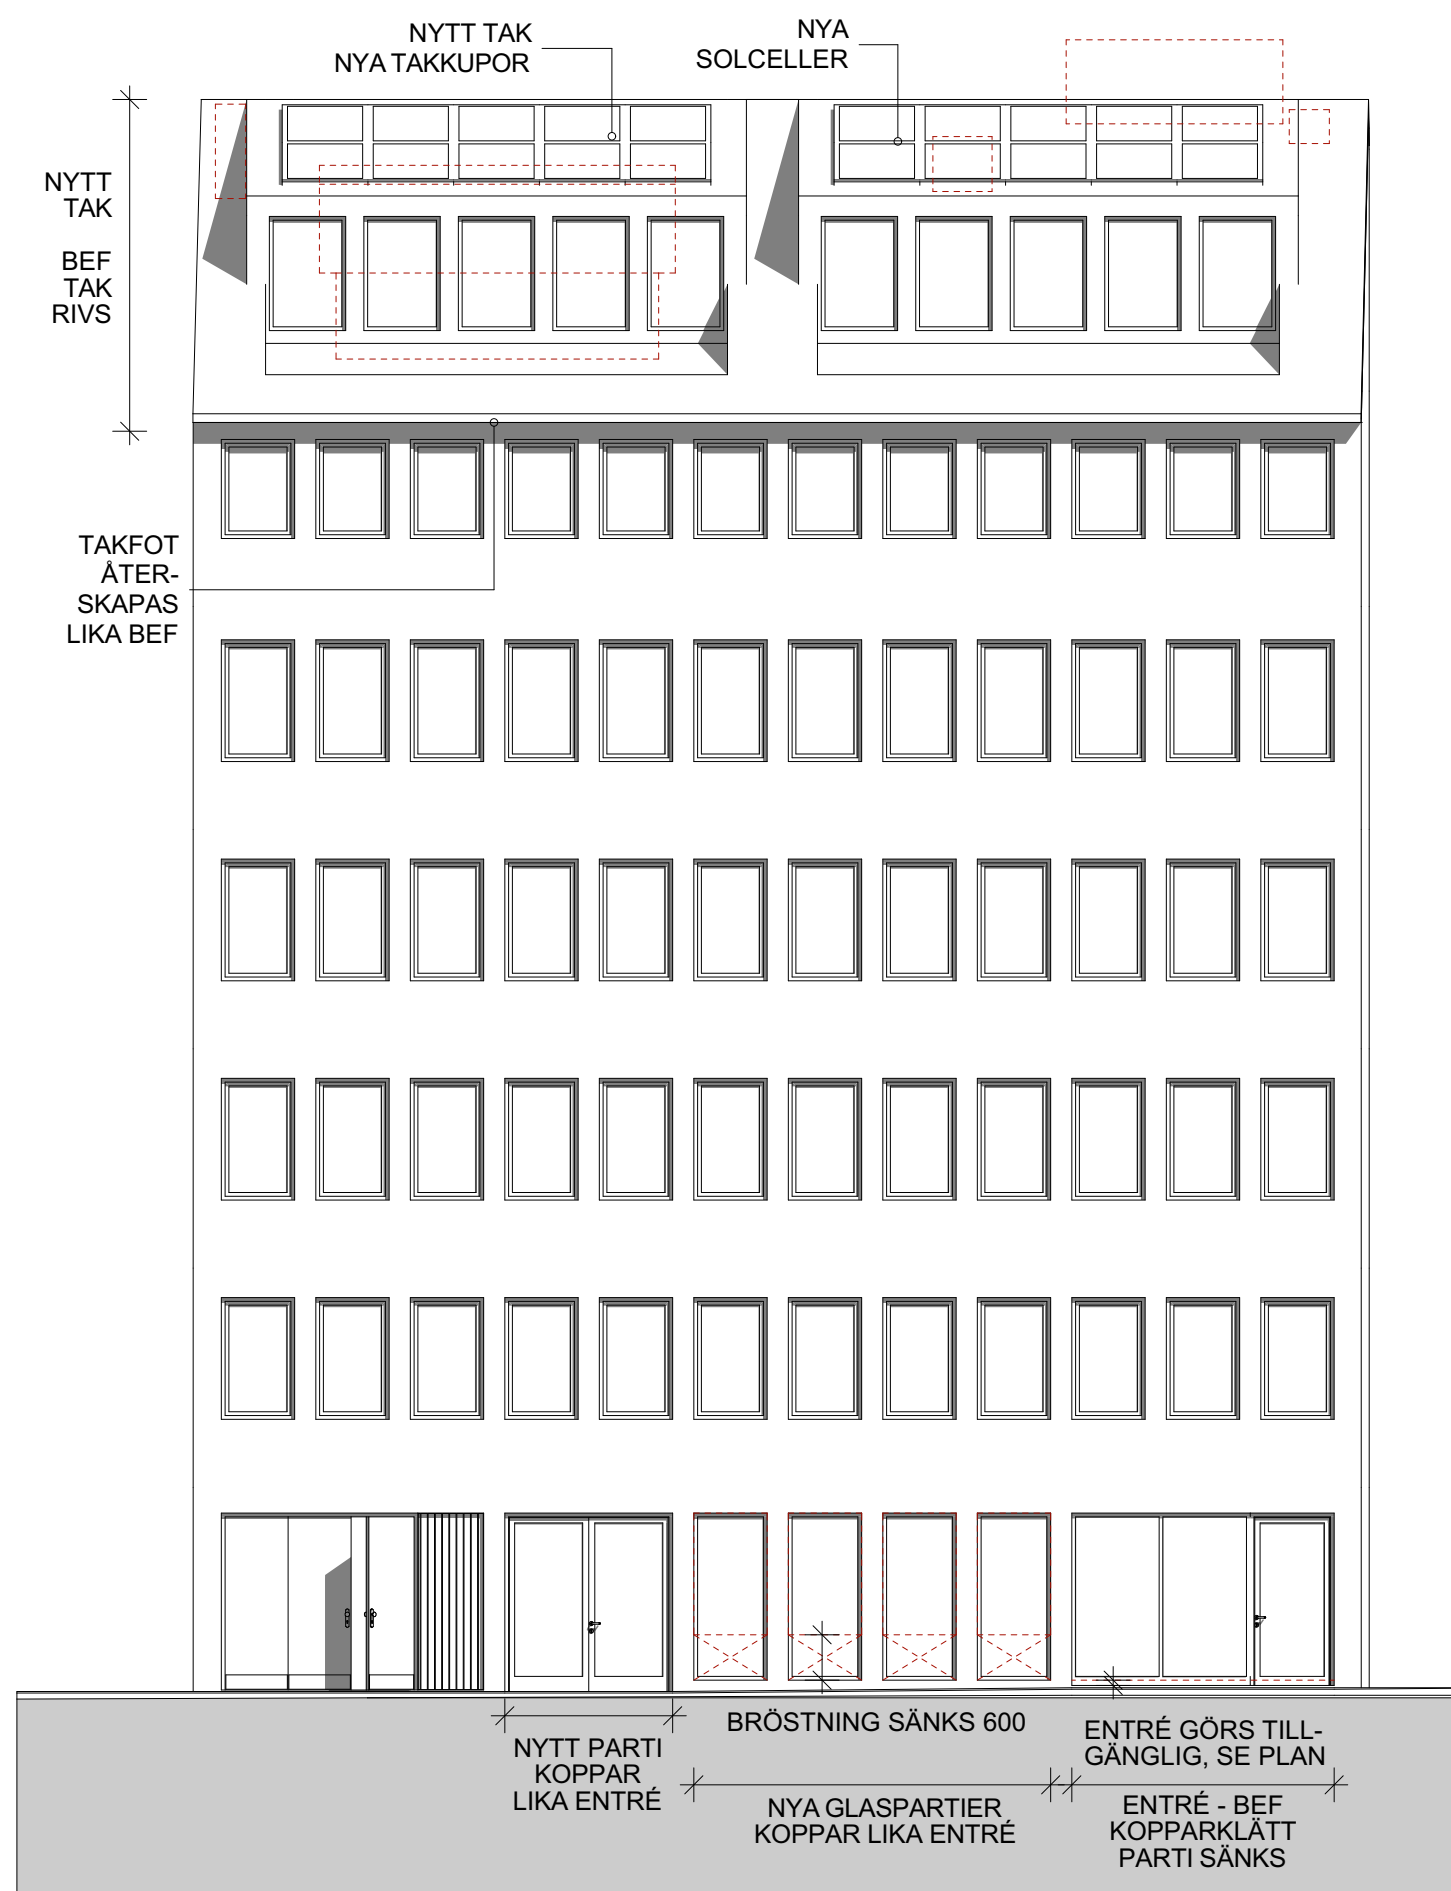


Fasad mot väster  
1:100

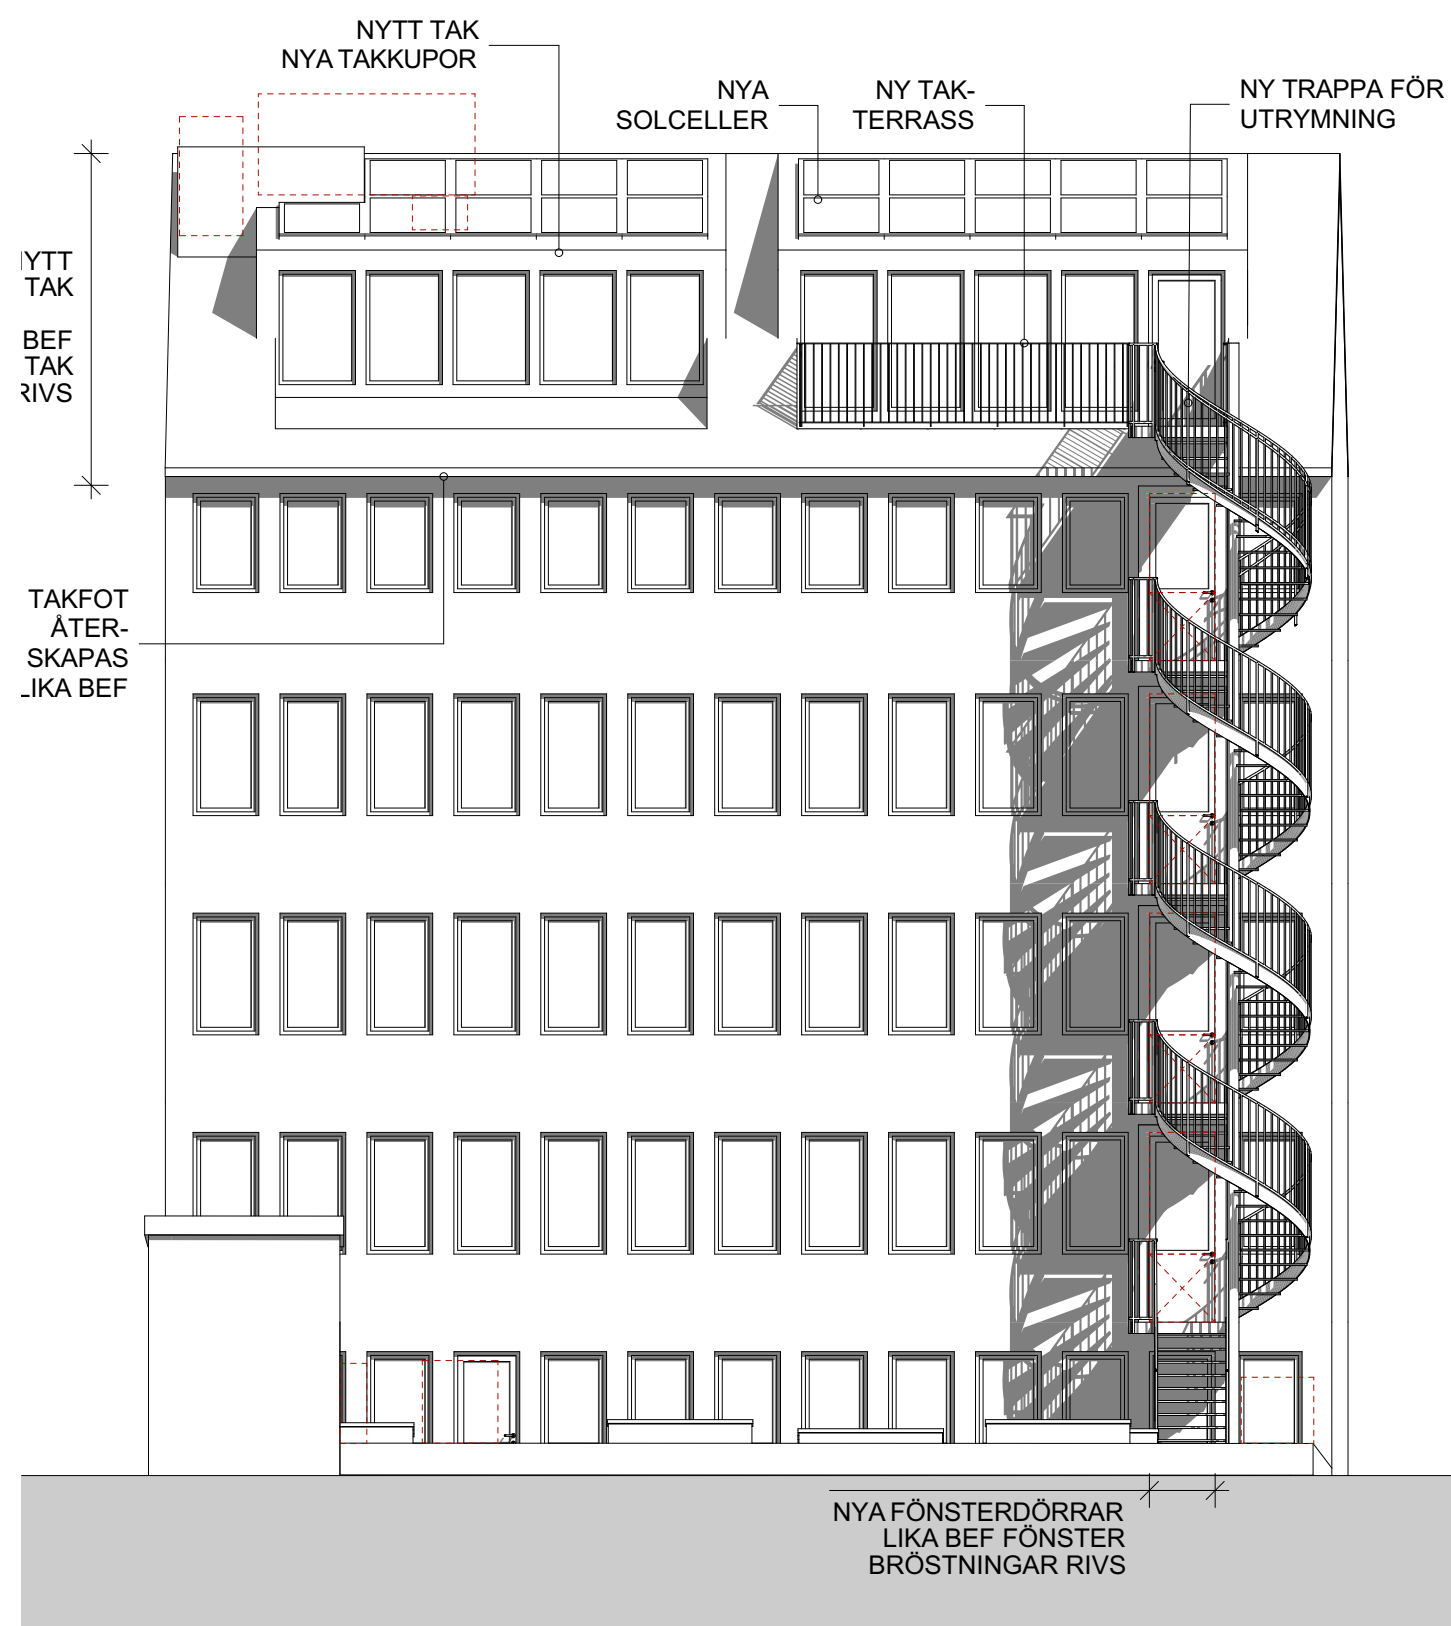


Fasad mot öster  
1:100

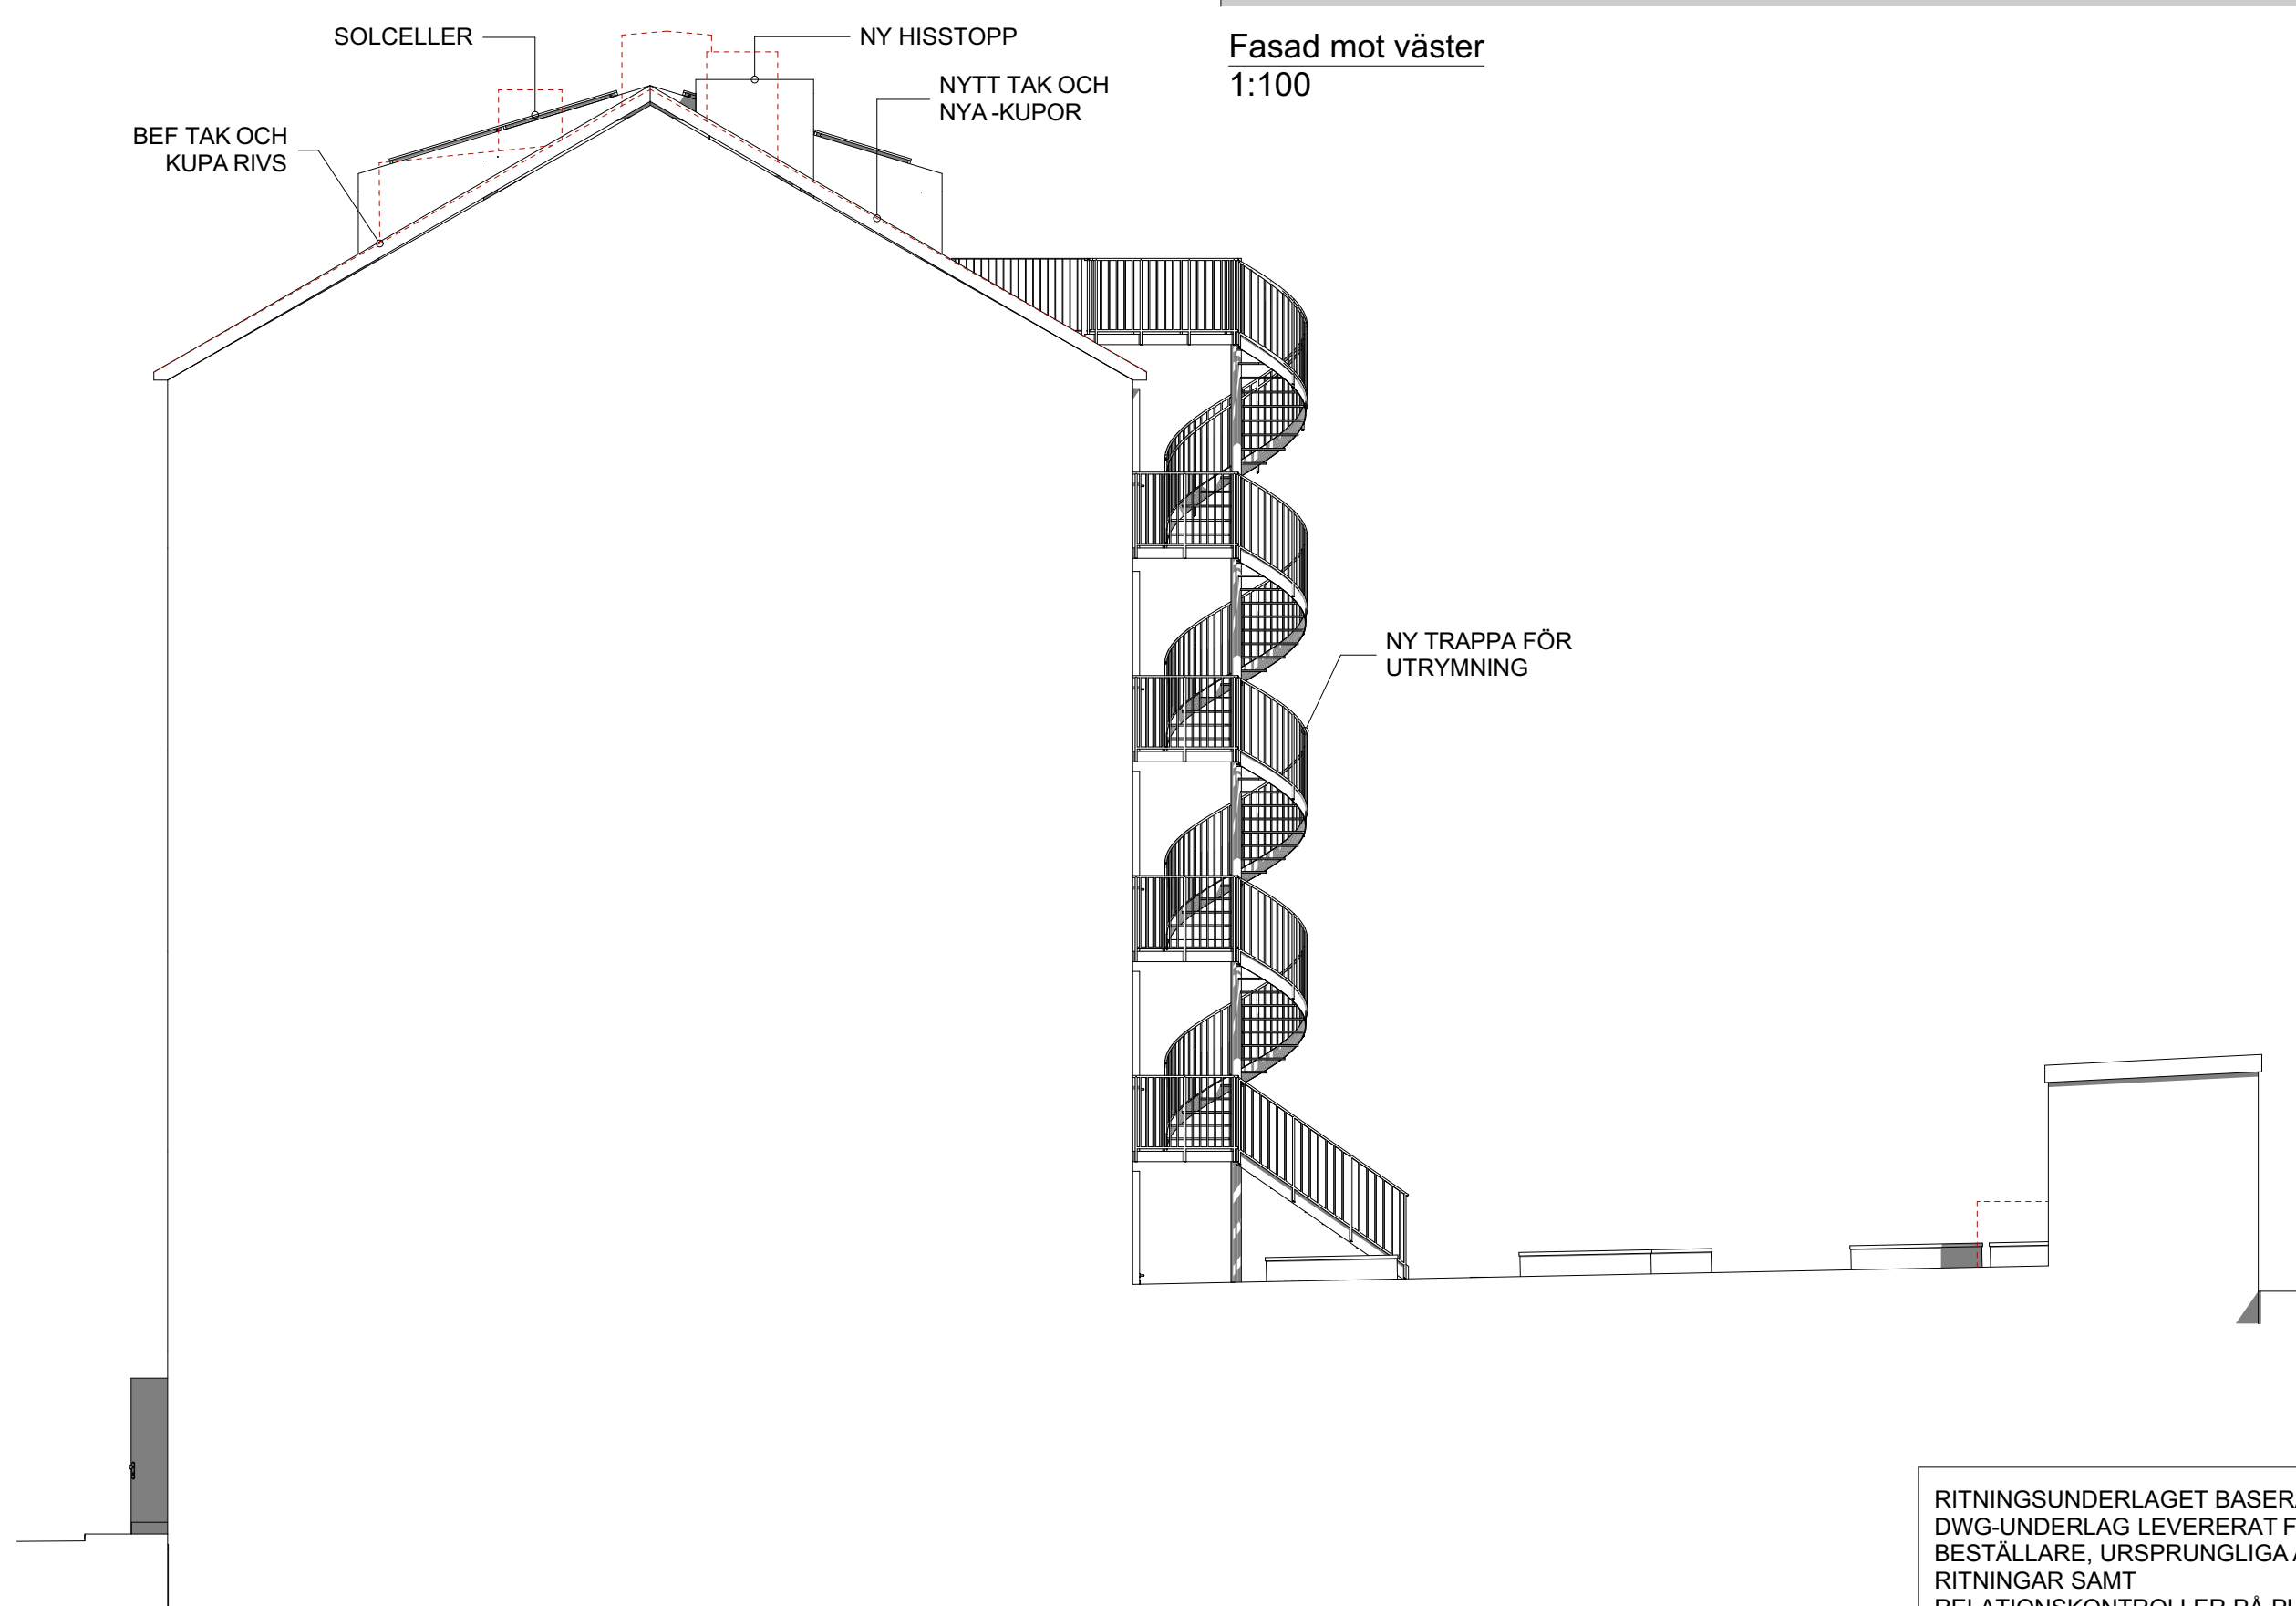

Fasad mot söder  
1:100

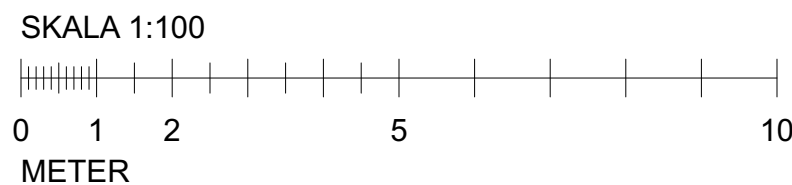

RITNINGSUNDERLAGET BASERAS PÅ DWG-UNDERLAG LEVERERAT FRÅN BESTÄLLARE. URSPRUNGLIGA A- OCH K-RITNINGAR SAMT RELATIONSKONTROLLER PÅ PLATS. ALLA UTRYMMEN ÄR INTE KONTROLLERADE. ÄNDRINGAR KAN FÖREKOMMA. YTTERRUGARE PLATSBESÖK OCH MÄTTKONTROLLER FÖRDRAS FÖR DETALJPROJEKTERING.

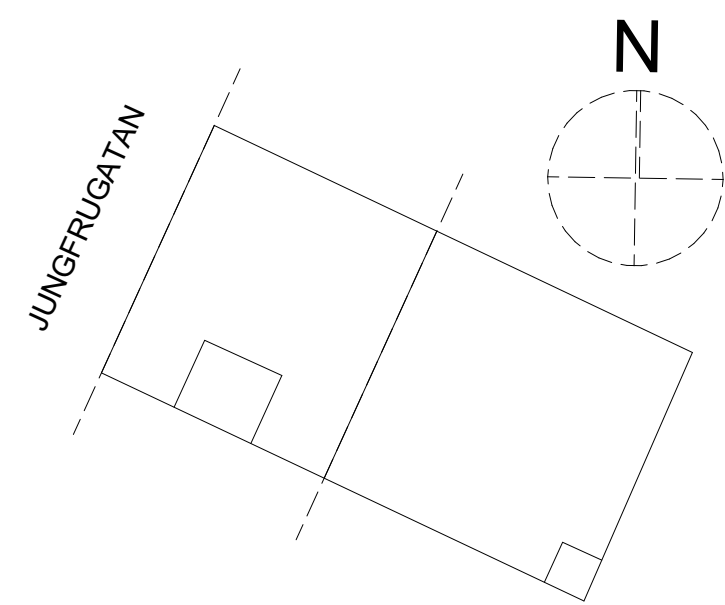

BET		ÄNDRING AVSER		DATUM		Sign.	
BYGGLOVSHANDLING							
SJÖHÄSTEN 5							
<div><div></div><div>vision</div></div>							
BE		NOVIER - ELIN ÖVERMO - 0103311336					
PL		COWI - PETER KUBULNIEKS - 0739800515					
A		WAK - MATTHS JÄRLIDEN - 0855667060					
UPPDRAG NR		RITAD AV			HANDLÄGGARE		
#Pin		ÖRJAN LAGERHEIM			MATTHS JÄRLIDEN		
DATUM		ANSVARIG					
2023-11-13		MATTHS JÄRLIDEN					
OMBYGGNAD KONTORSFASTIGHET							
FASADER							
SKALA A1		NUMMER				BET	
1:100		A-40-3-401				-	