


FÖRKLARINGAR

ALLA MÅTT ÄR I MILLIMETER.
PLUSHÖJDER I METER


BEF. BYGGNAD RIVES

SITUATIONSPLAN
1:200


Stockholms stadsbyggnadskontor 2023-06-21 Skala 1:400 (A3)

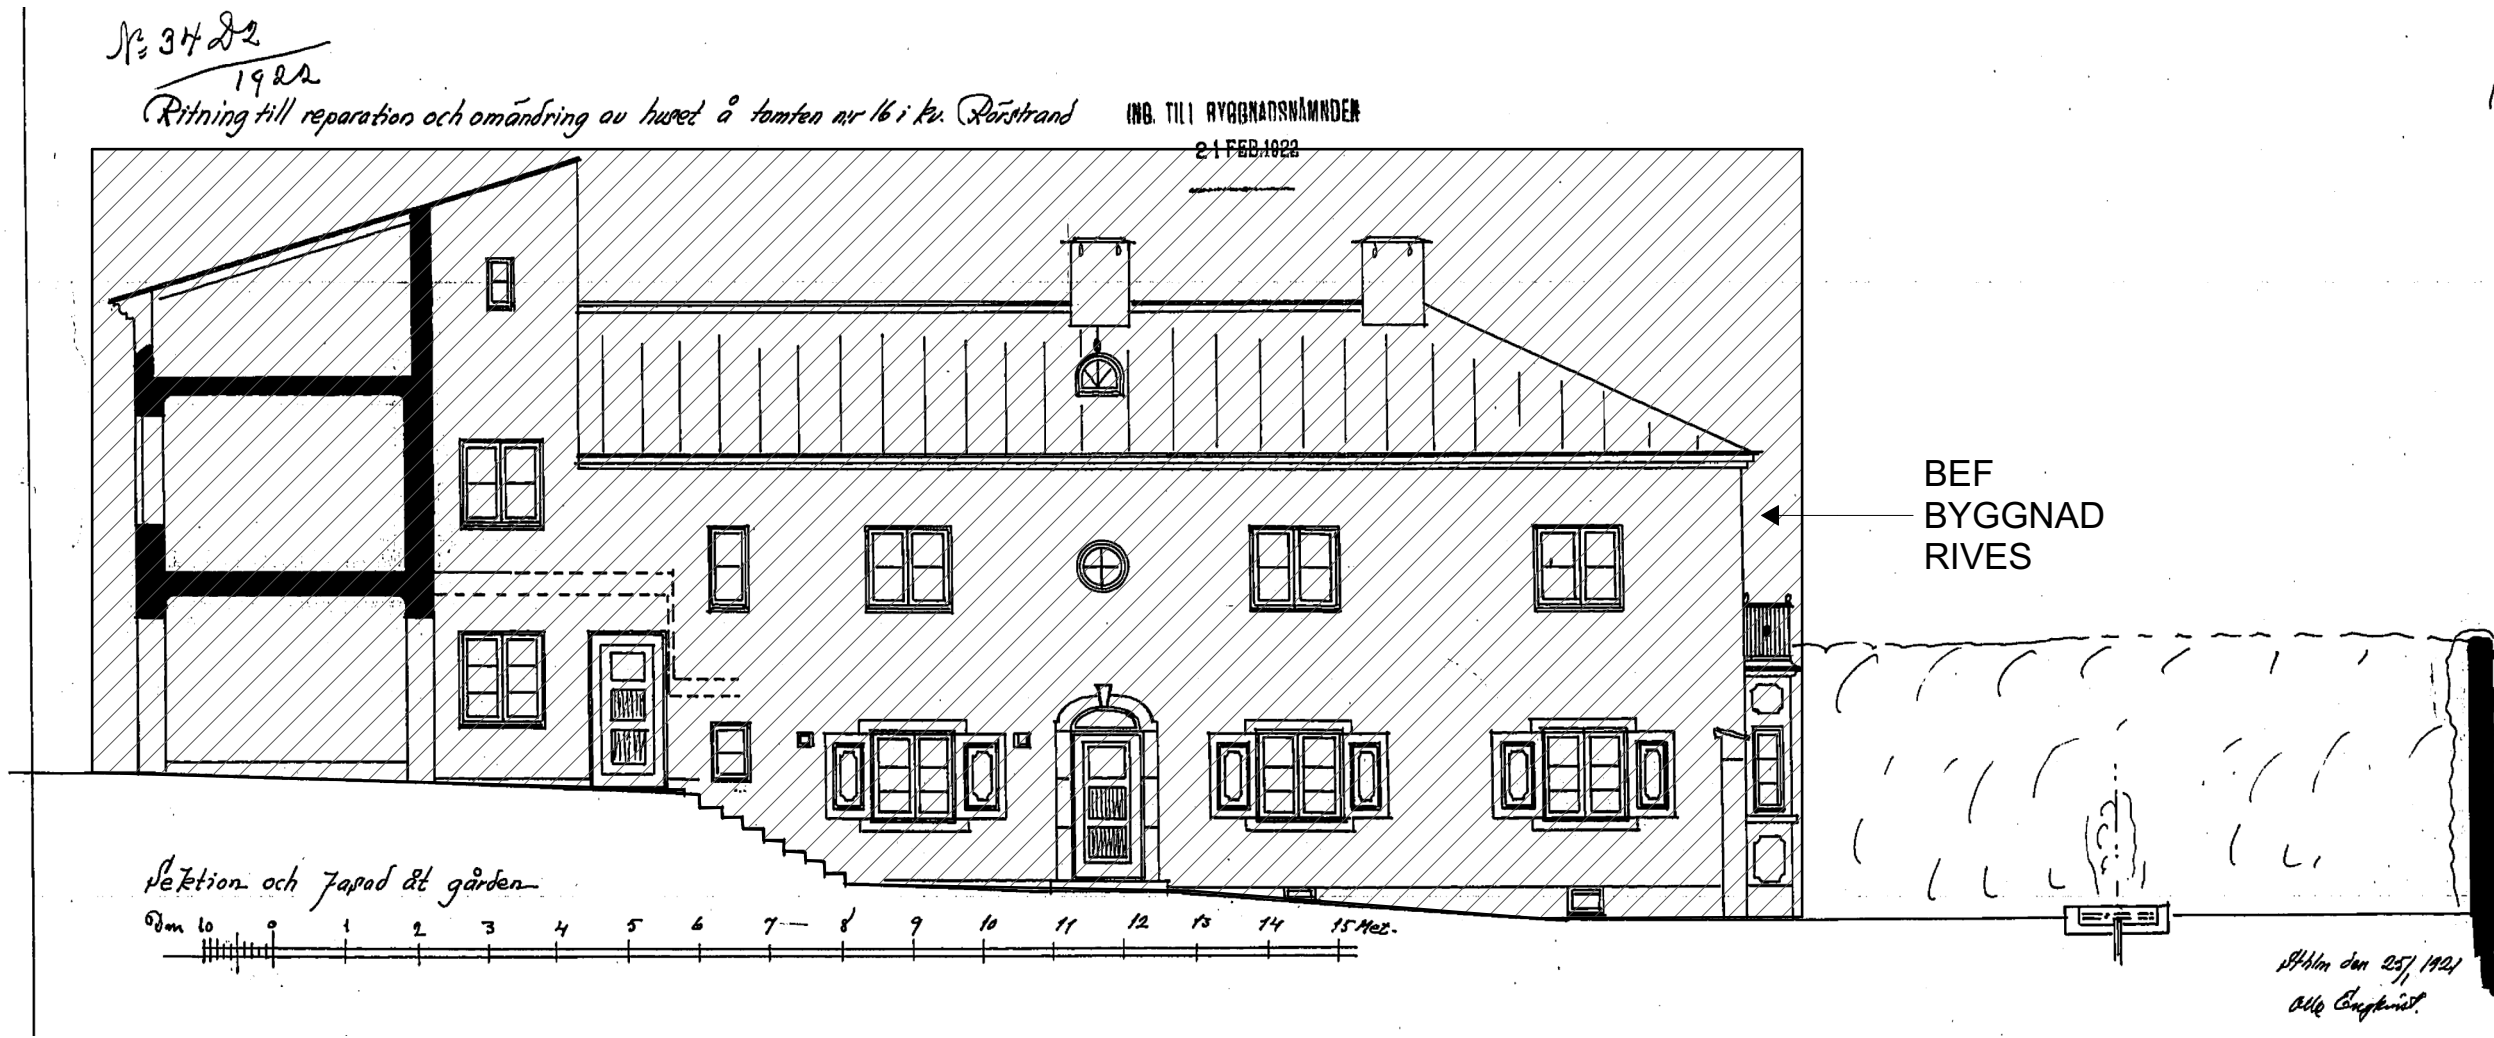


FASAD MOT SYD
1:100

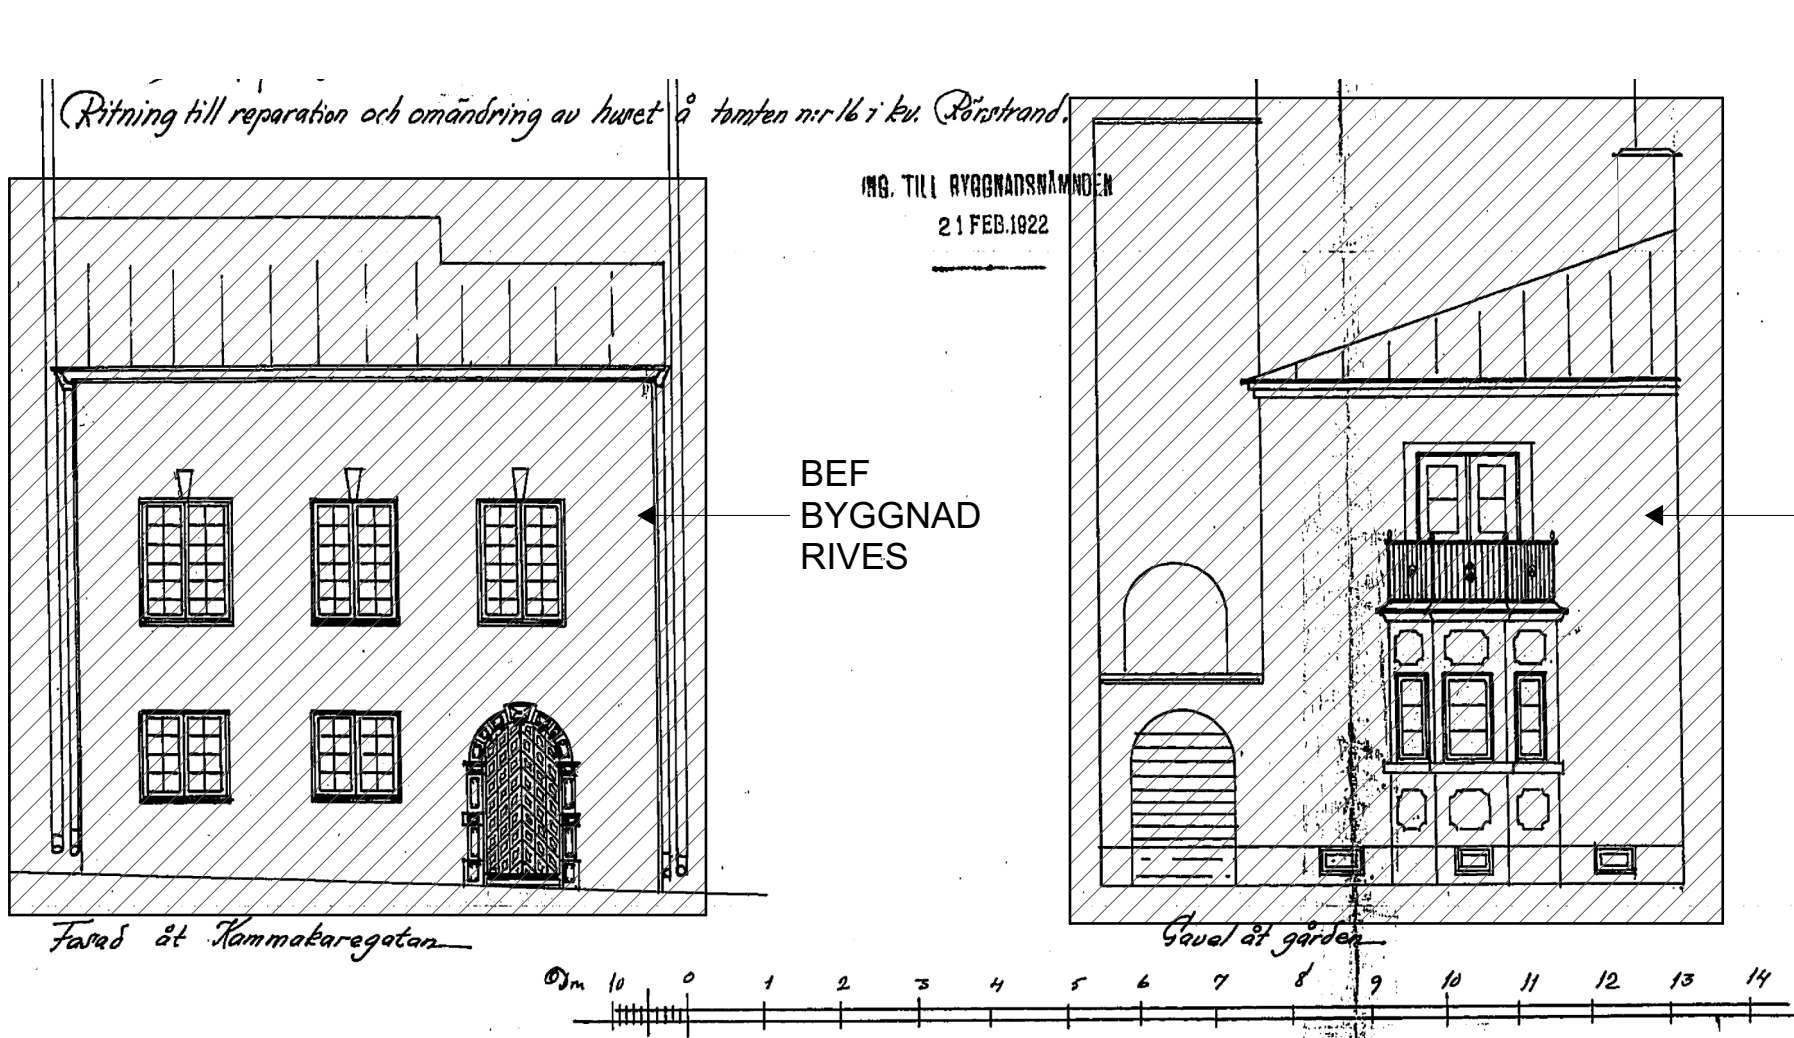

FASAD MOT VÄST
1:100

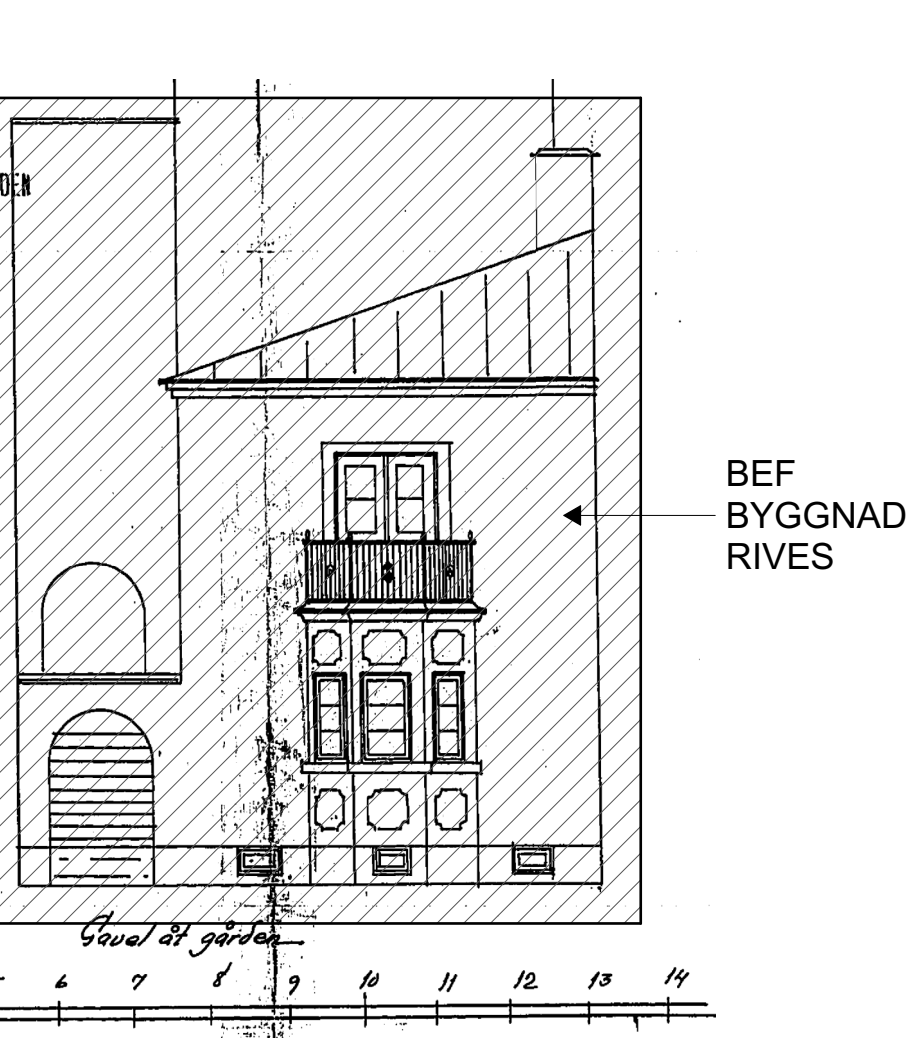

FASAD MOT ÖSTER
1:100

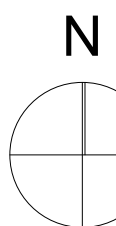

SKALA 1:200
0 1 2 5 10 15 20
METER

SKALA 1:100
0 1 2 5 10
METER

BET	ÄNDRING AVSER	DATUM	Sign.
RIVNINGSLOV			
KAMMAKARGATAN 31			
 Perrin och Mårek Arkitekter			
Rosenlundsgatan 38 118 53 Stockholm 08 720 00 39 www.pomark.se			
A	POM	RITAD AV	HANDLAGGARE
UPPDRAG NR	330	Lamia A	
DATUM	231116	ANSVARIG	Jan Perrin
RÖRSTRAND 16, STOCKHOLM RIVNING AV VILLA			
SITUATIONSPLAN OCH FASADER			
SKALA	50% I A3 1:200, 1:100	NUMMER	BET
A.99-100			